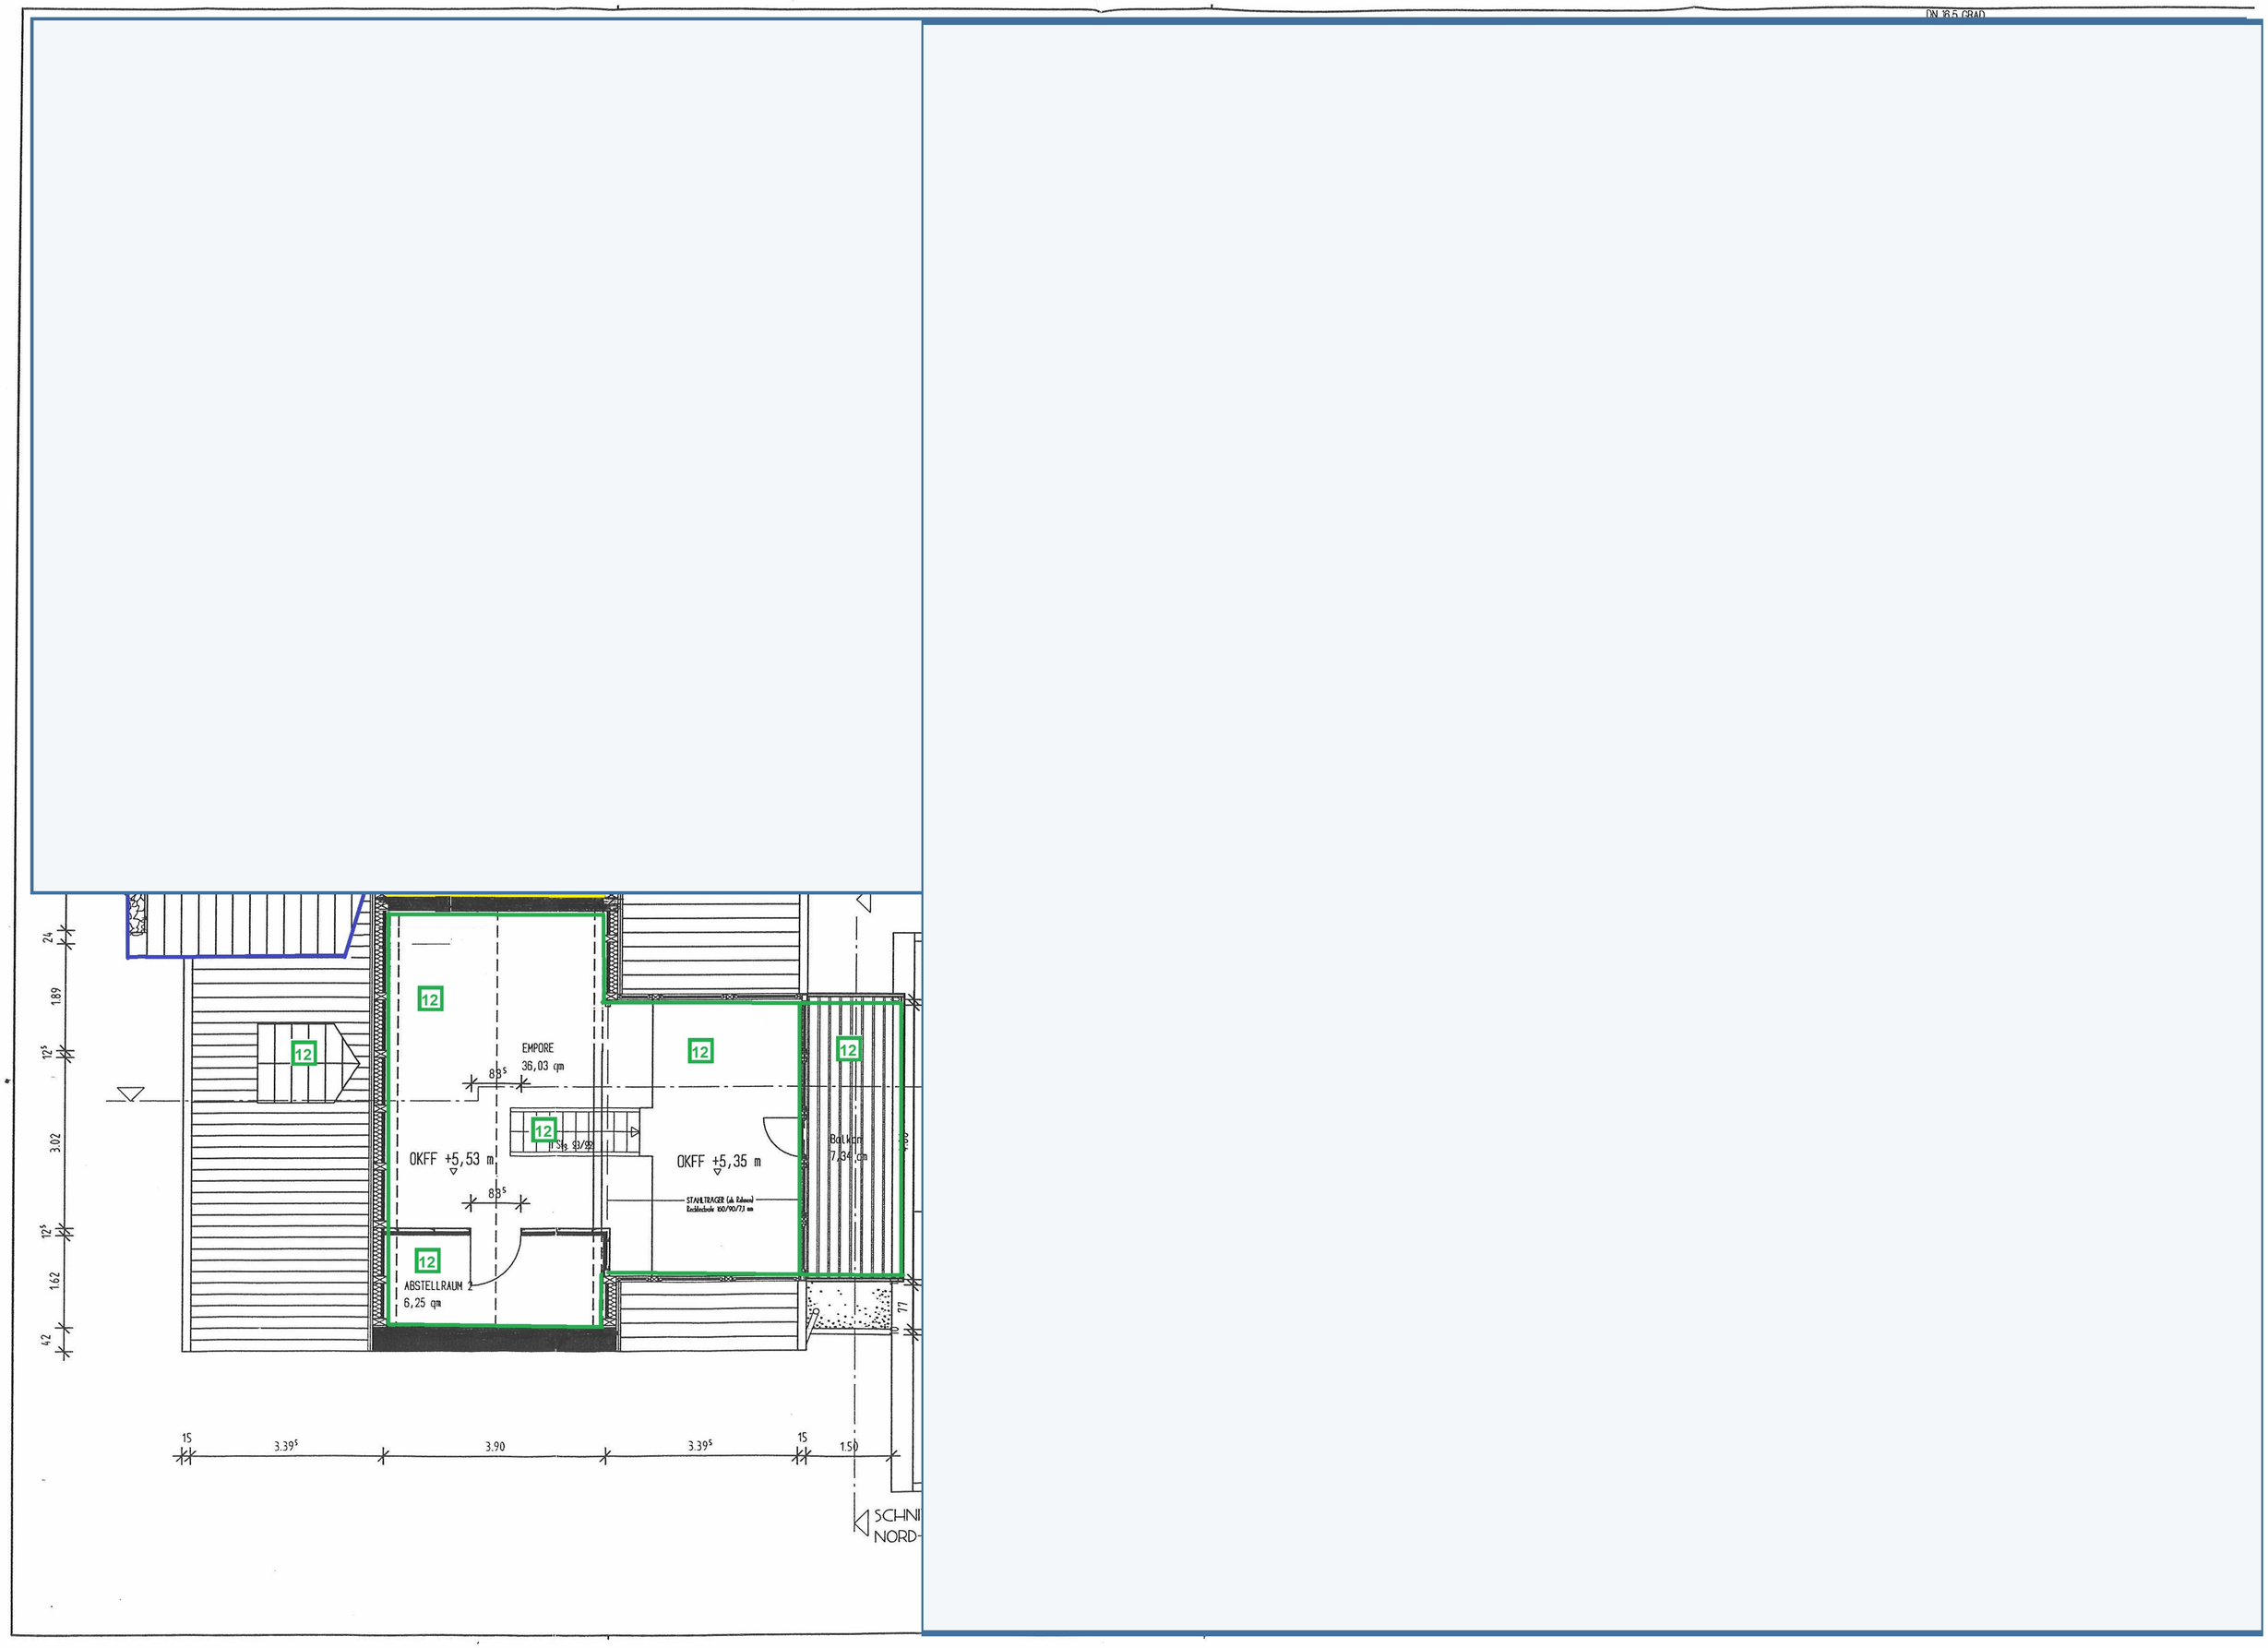
DN 18,5 GRAD
12
EMPORE
36,03 qm
OKFF +5,53 m
OKFF +5,35 m
Balkon
7,34 qm
STAHLTRAGER (ab Rahmen)
Rechteckrohr 100/100/7,1 mm
ABSTELLRAUM 2
6,25 qm
24
1.89
12.5
3.02
12.5
1.62
42
15
3.39.5
3.90
3.39.5
15
1.50
77
SCHNI
NORD-