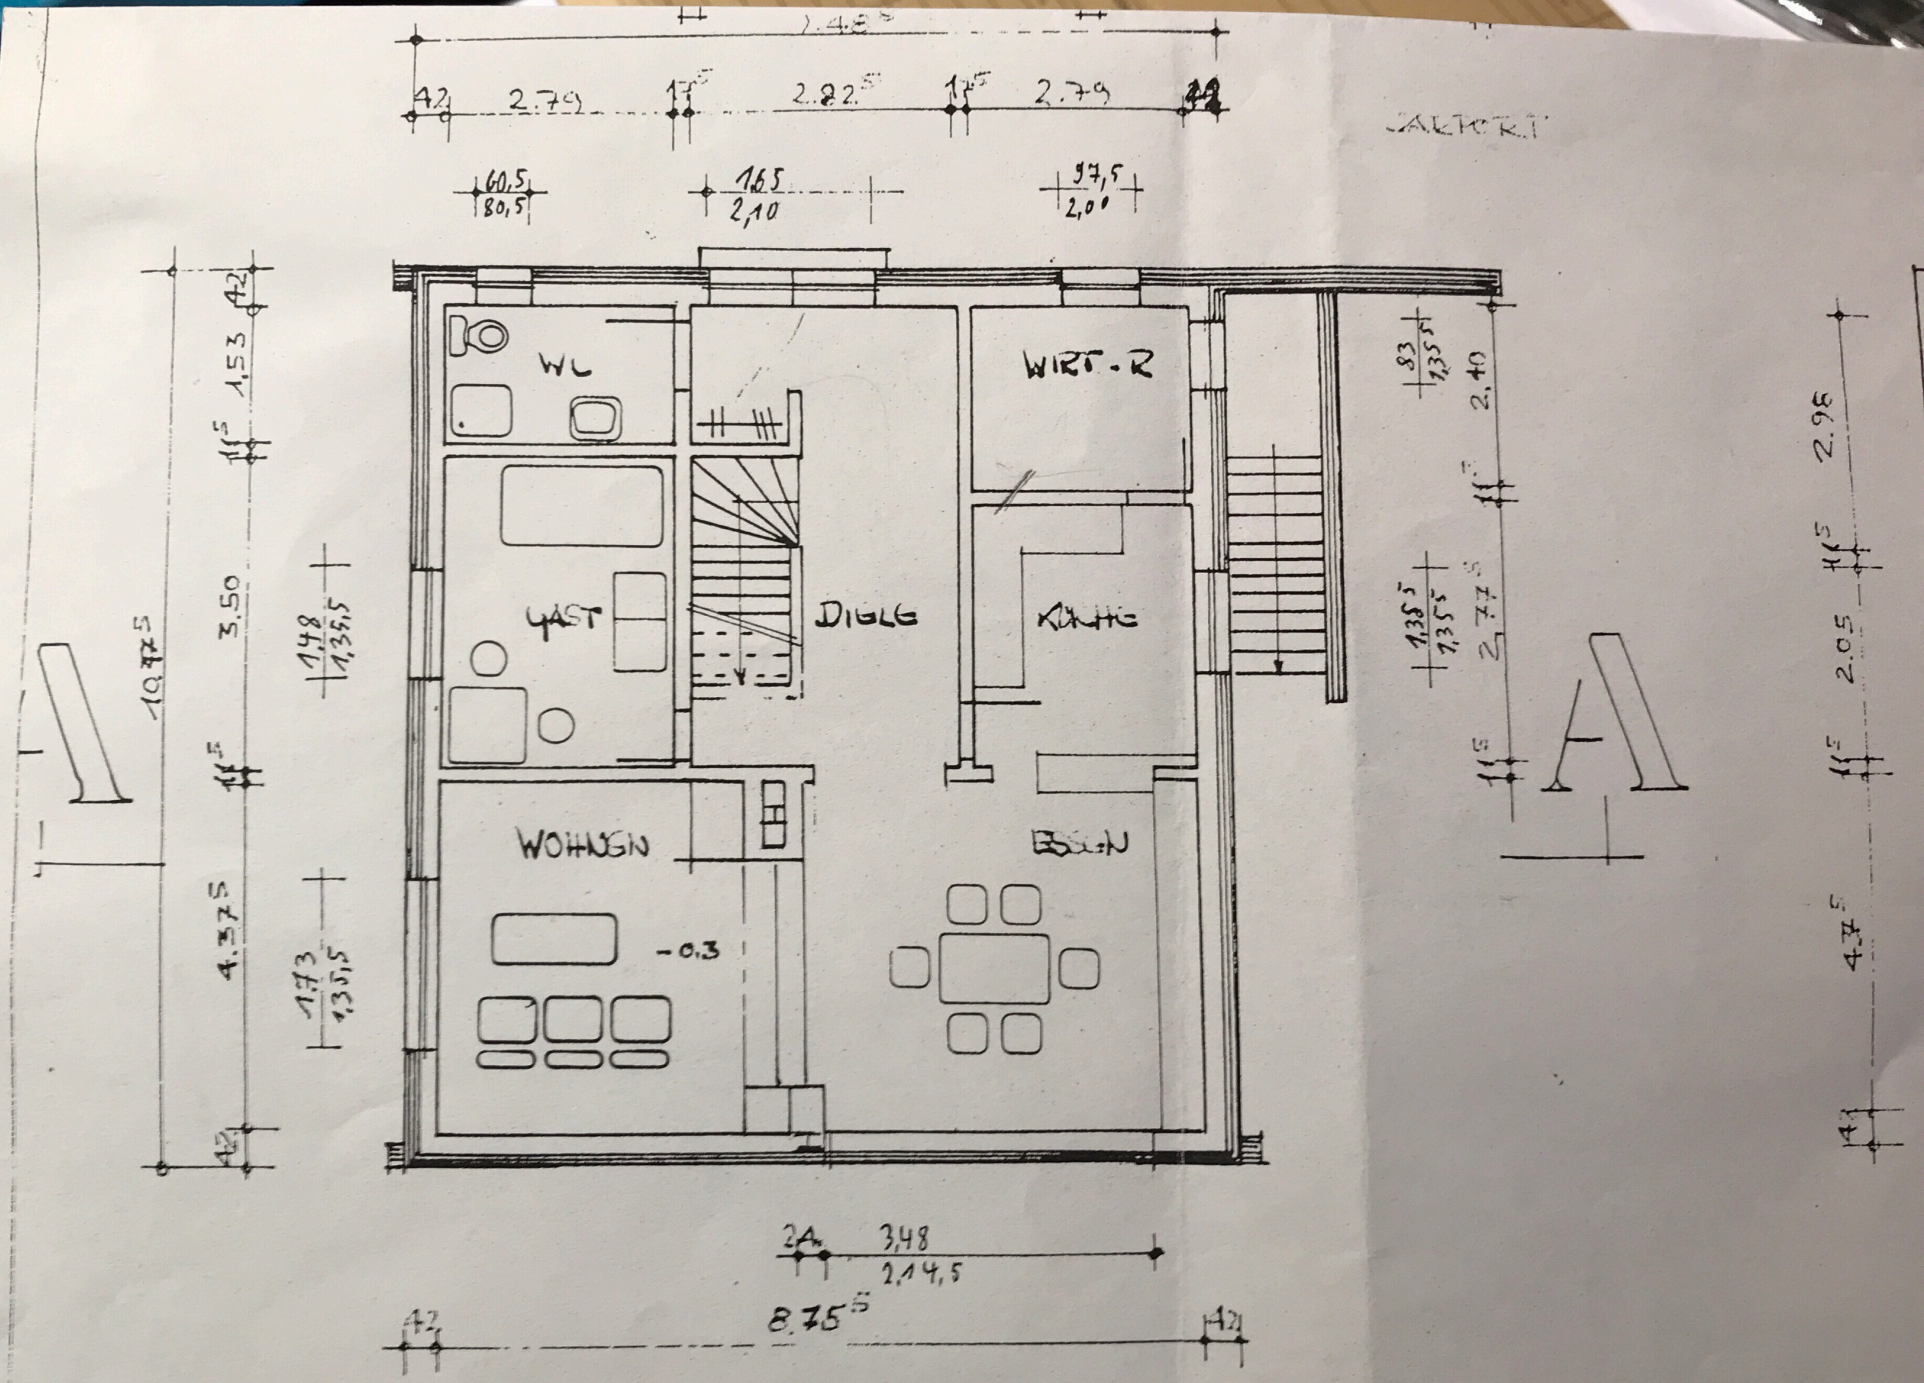
WC
GAST
DIELE
WIRT.-R
KÜCHE
WOHNGN
ESSEN
-0.3
2.79
2.82
2.79
8.75
3,48
2,14,5
10.47
3.50
4.37
1,53
1,48
1,35,5
1,73
1,35,5
2,40
2,77
2.95
2.05
4.7