


Die Anlagen: Plan 1 bis ...8 gehören zur Abgeschlossenheitsbescheinigung.

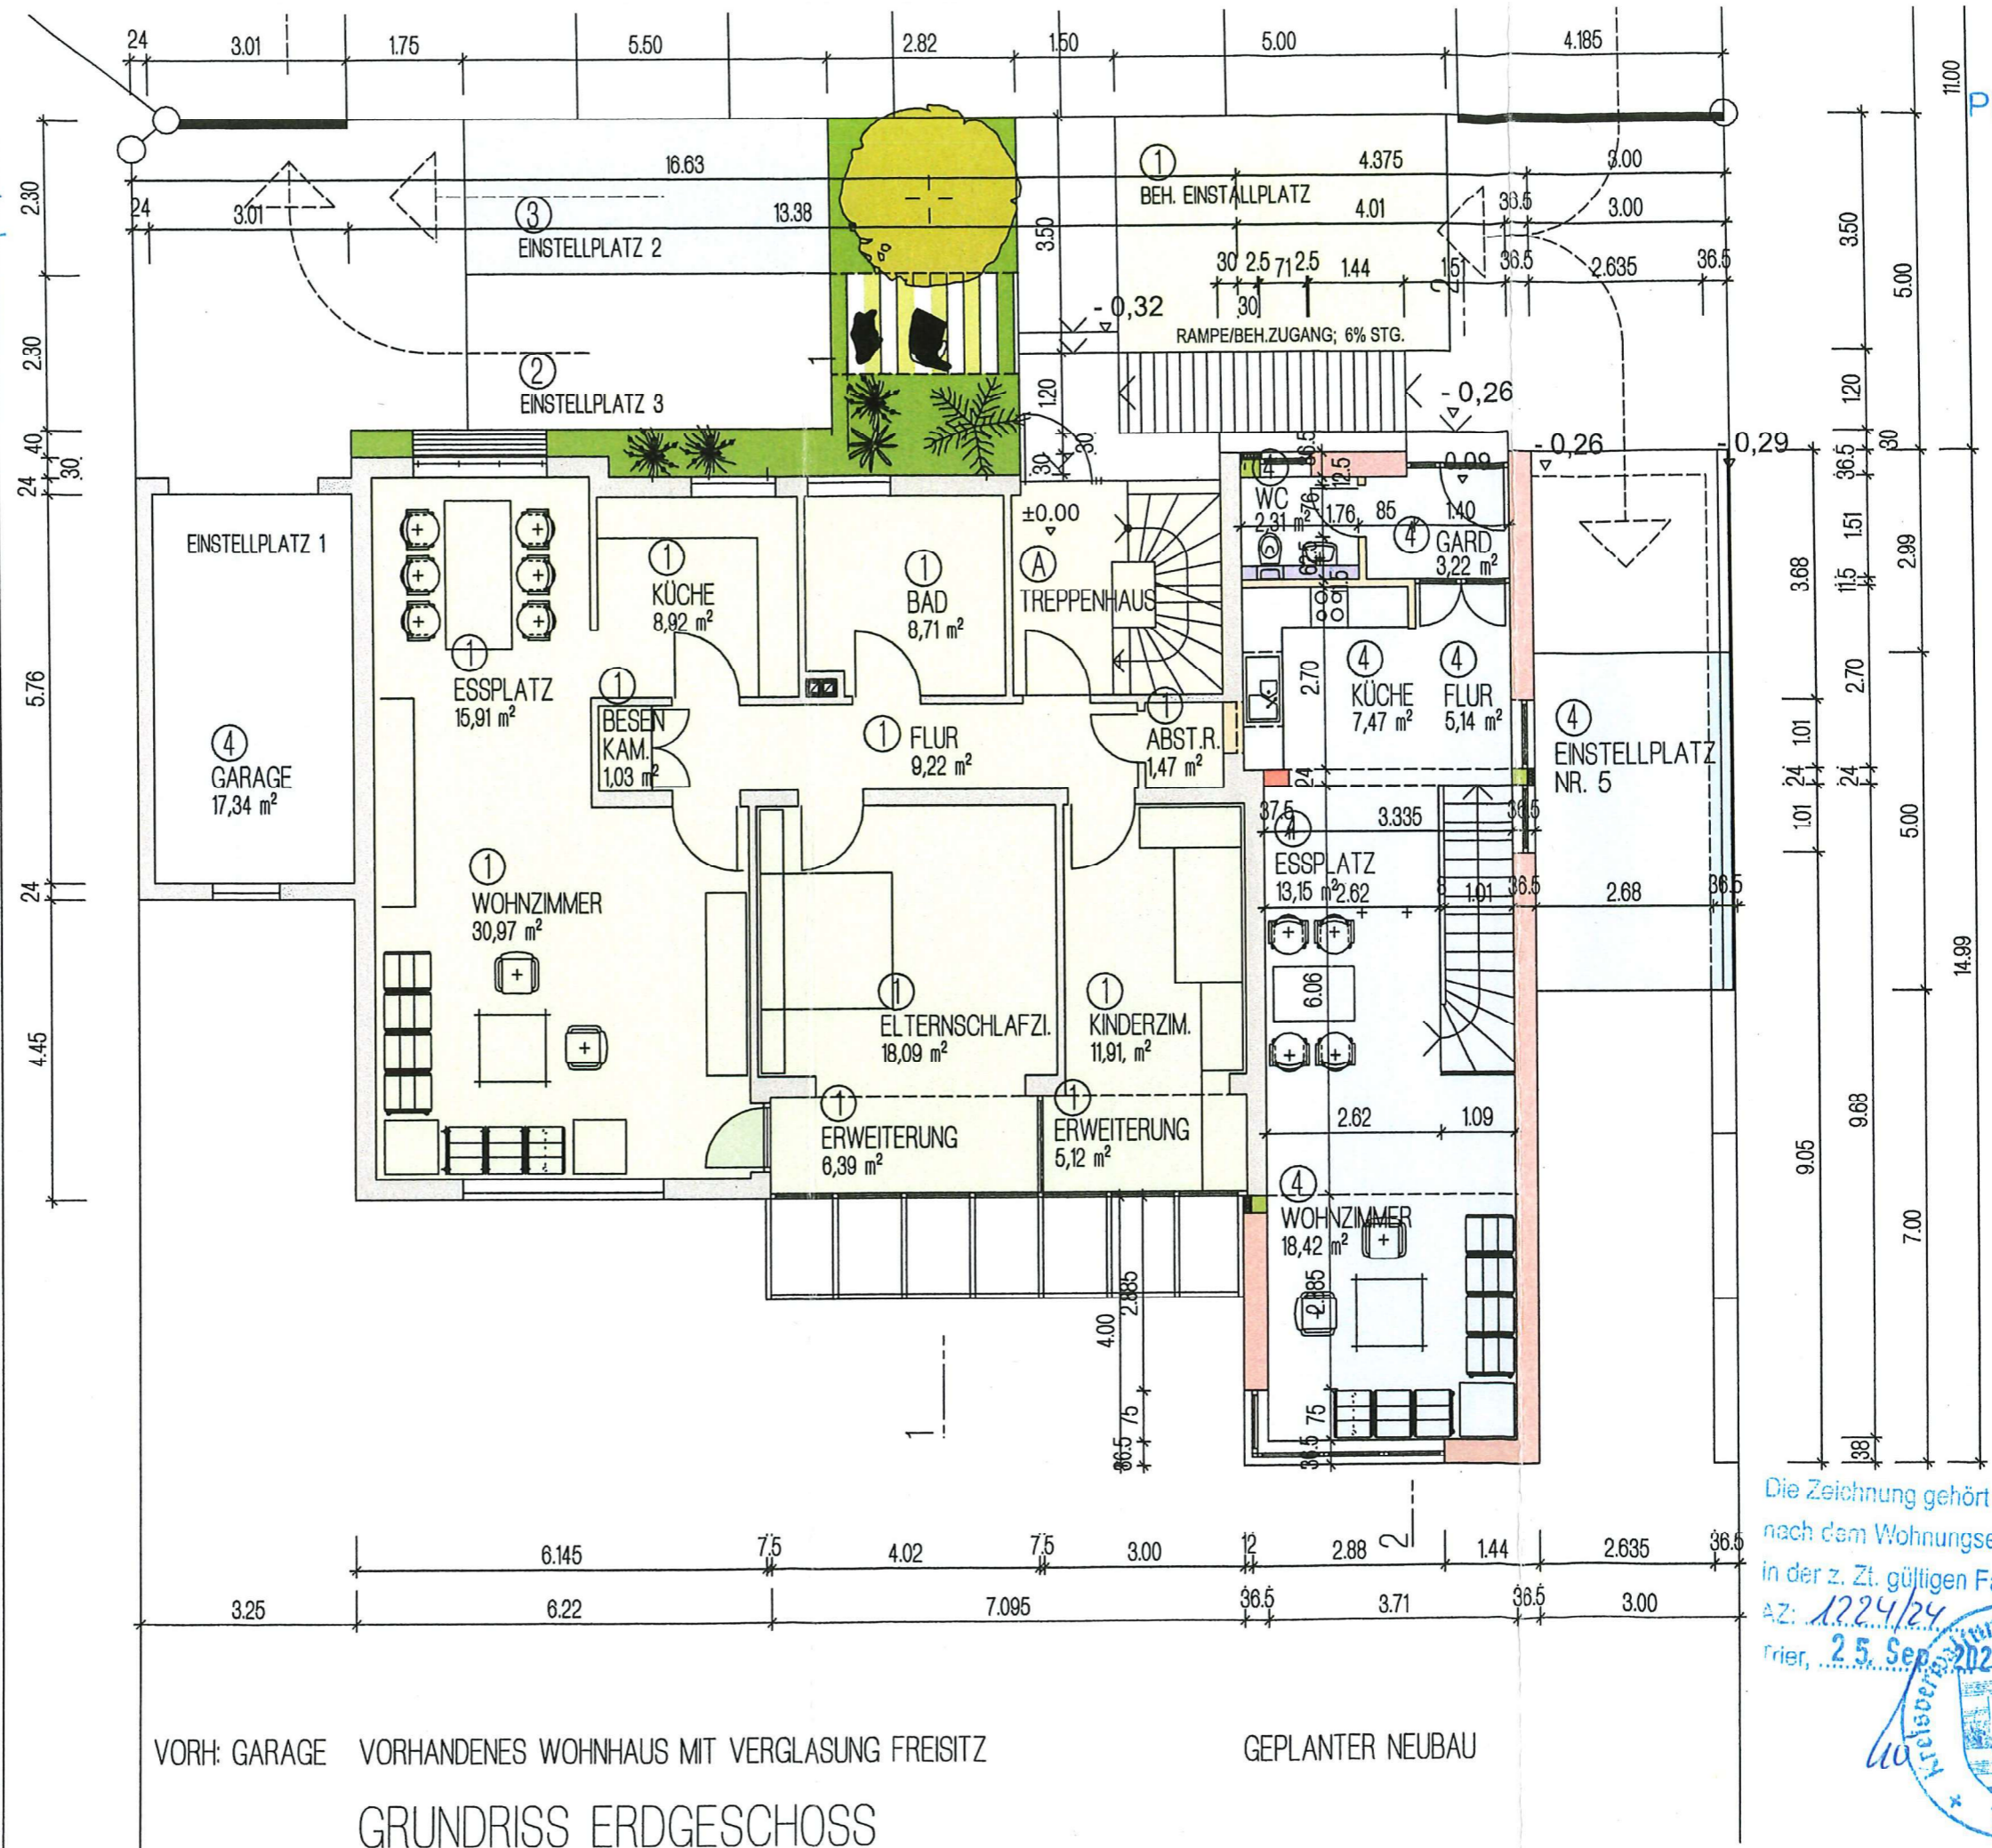

VORH: GARAGE VORHANDENES WOHNHAUS MIT VERGLASUNG FREISITZ GEPLANTER NEUBAU
 GRUNDRISS ERDGESCHOSS

Die Zeichnung gehört zur Bescheinigung nach dem Wohnungseigentumsgesetz in der z. Zt. gültigen Fassung.
 AZ: 1224/24
 Trier, 25. Sep. 2024

