

Exposé Objekt „Westringstr. 75, Schkeuditz/Dölzig“



- Das Objekt befindet sich direkt an der Autobahn A9/Ausfahrt „Leipzig West“, wo sich in unmittelbarer Nähe u. a. das IKEA Einrichtungshaus, sowie das bekannte Einkaufszentrum Nova Eventis befinden.



Zufahrt zum Objekt



Bestandteil unseres Objektes ist ein Containerturm bestehend aus 7 Stck. übereinandergestapelter Seecontainer, welche individuell mit Werbung verkleiden werden können.




Der Containerturm ist bereits von der Autobahn ein direkter Blickfang...



Grundriss

- Mietfläche gesamt = 985 qm
- Verkaufsfläche = 890 qm

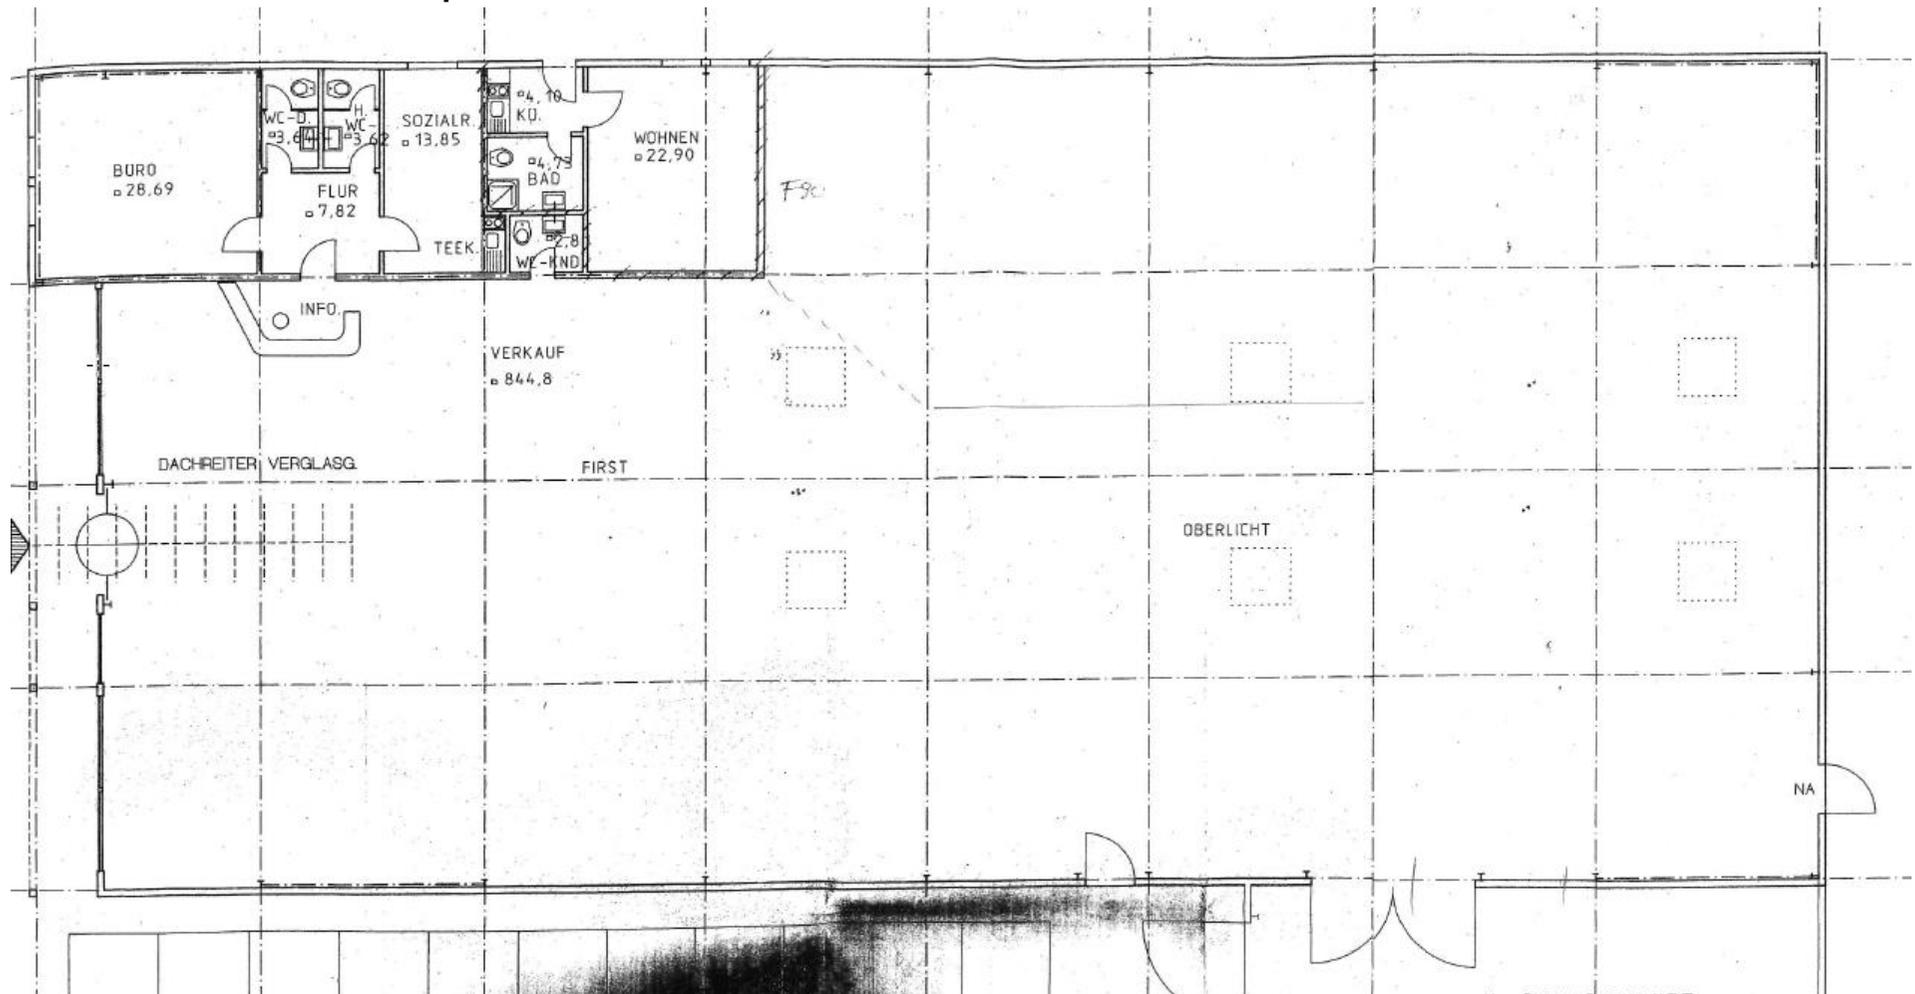



Vermessungsverwaltung des Freistaates Sachsen
Staatliches Vermessungsamt Torgau
Auszug aus der Liegenschaftskarte

Kreis: Delitzsch
Gemeinde: Schkeuditz

Gemarkung: Dölzig
Flur:

Maßstab: 1:500
Auszug vom: 18.10.2007

Hinweise: 1. Benutzung der Daten der Liegenschaftskarten nach Maßgabe von § 14 Sächsisches Vermessungsgesetz.
2. Der Auszug aus der Liegenschaftskarte ist zur Entlastung von Mafeln, insbesondere von Gemeinden oder Grenzbehörden, nicht geeignet.
3. Gebiete, die auf der Grundlage von Luftbildmessungen erfasst wurden, sind besonders darzustellen.



➤ Grundstücksgröße (548/77 und 548/88) = 2.960 qm