


HAUS - A

- ① HAHN
- ② WITTIG
- ③ STOLL
- ④ MERTEN, HÖHNICH
- ⑤ GEMEINSCHAFTL.

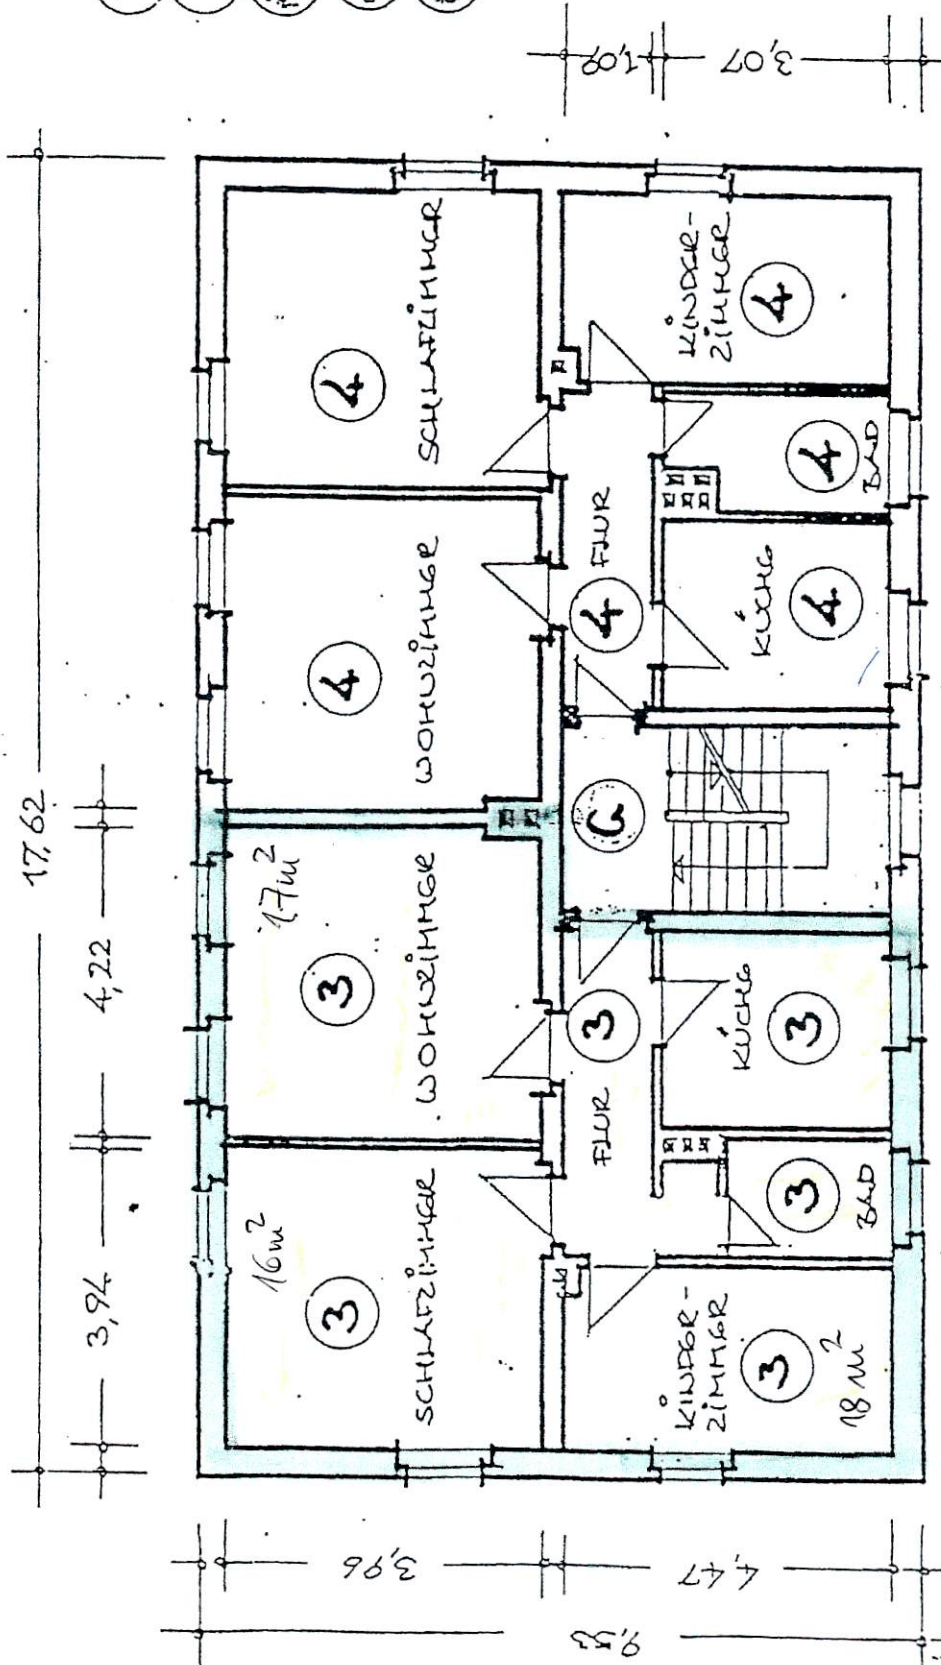

AUFTEILUNGSPLAN
 GRUNDRISS I. OBERRISCHOS

1897/92
 P. ...