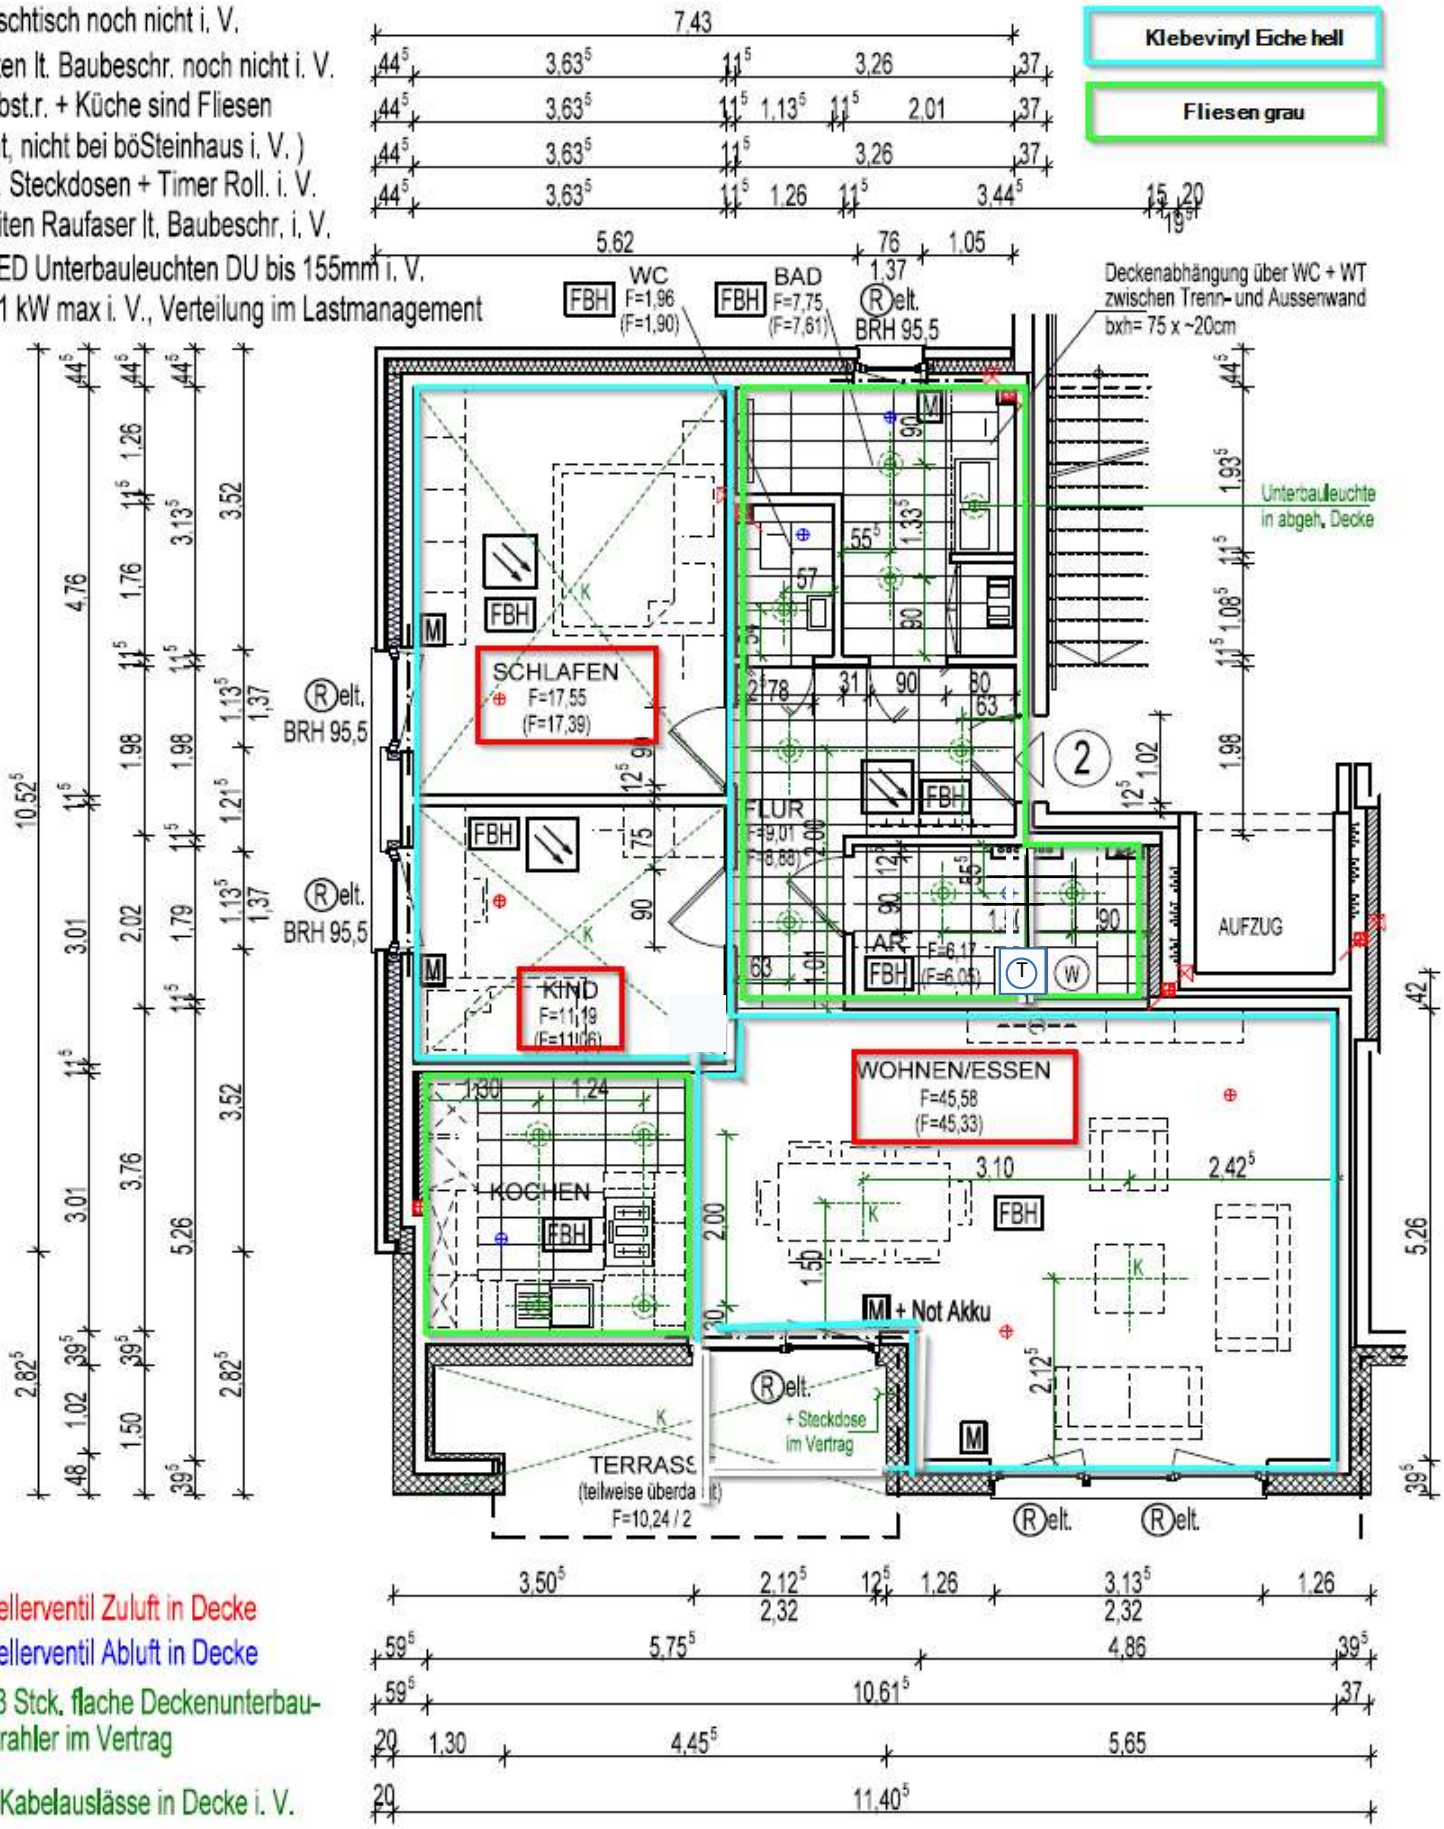- Doppelwaschtisch noch nicht i. V.
- Vinylarbeiten lt. Baubeschr. noch nicht i. V. (in Flur, Abst.r. + Küche sind Fliesen gewünscht, nicht bei böSteinhaus i. V.)
- 10 zusätzl. Steckdosen + Timer Roll. i. V.
- Malerarbeiten Raufaser lt. Baubeschr. i. V.
- 13 Stck. LED Unterbauleuchten DU bis 155mm i. V.
- Wallbox 11 kW max i. V., Verteilung im Lastmanagement