2015-08-Gemeinschaftsunterkunft

UG

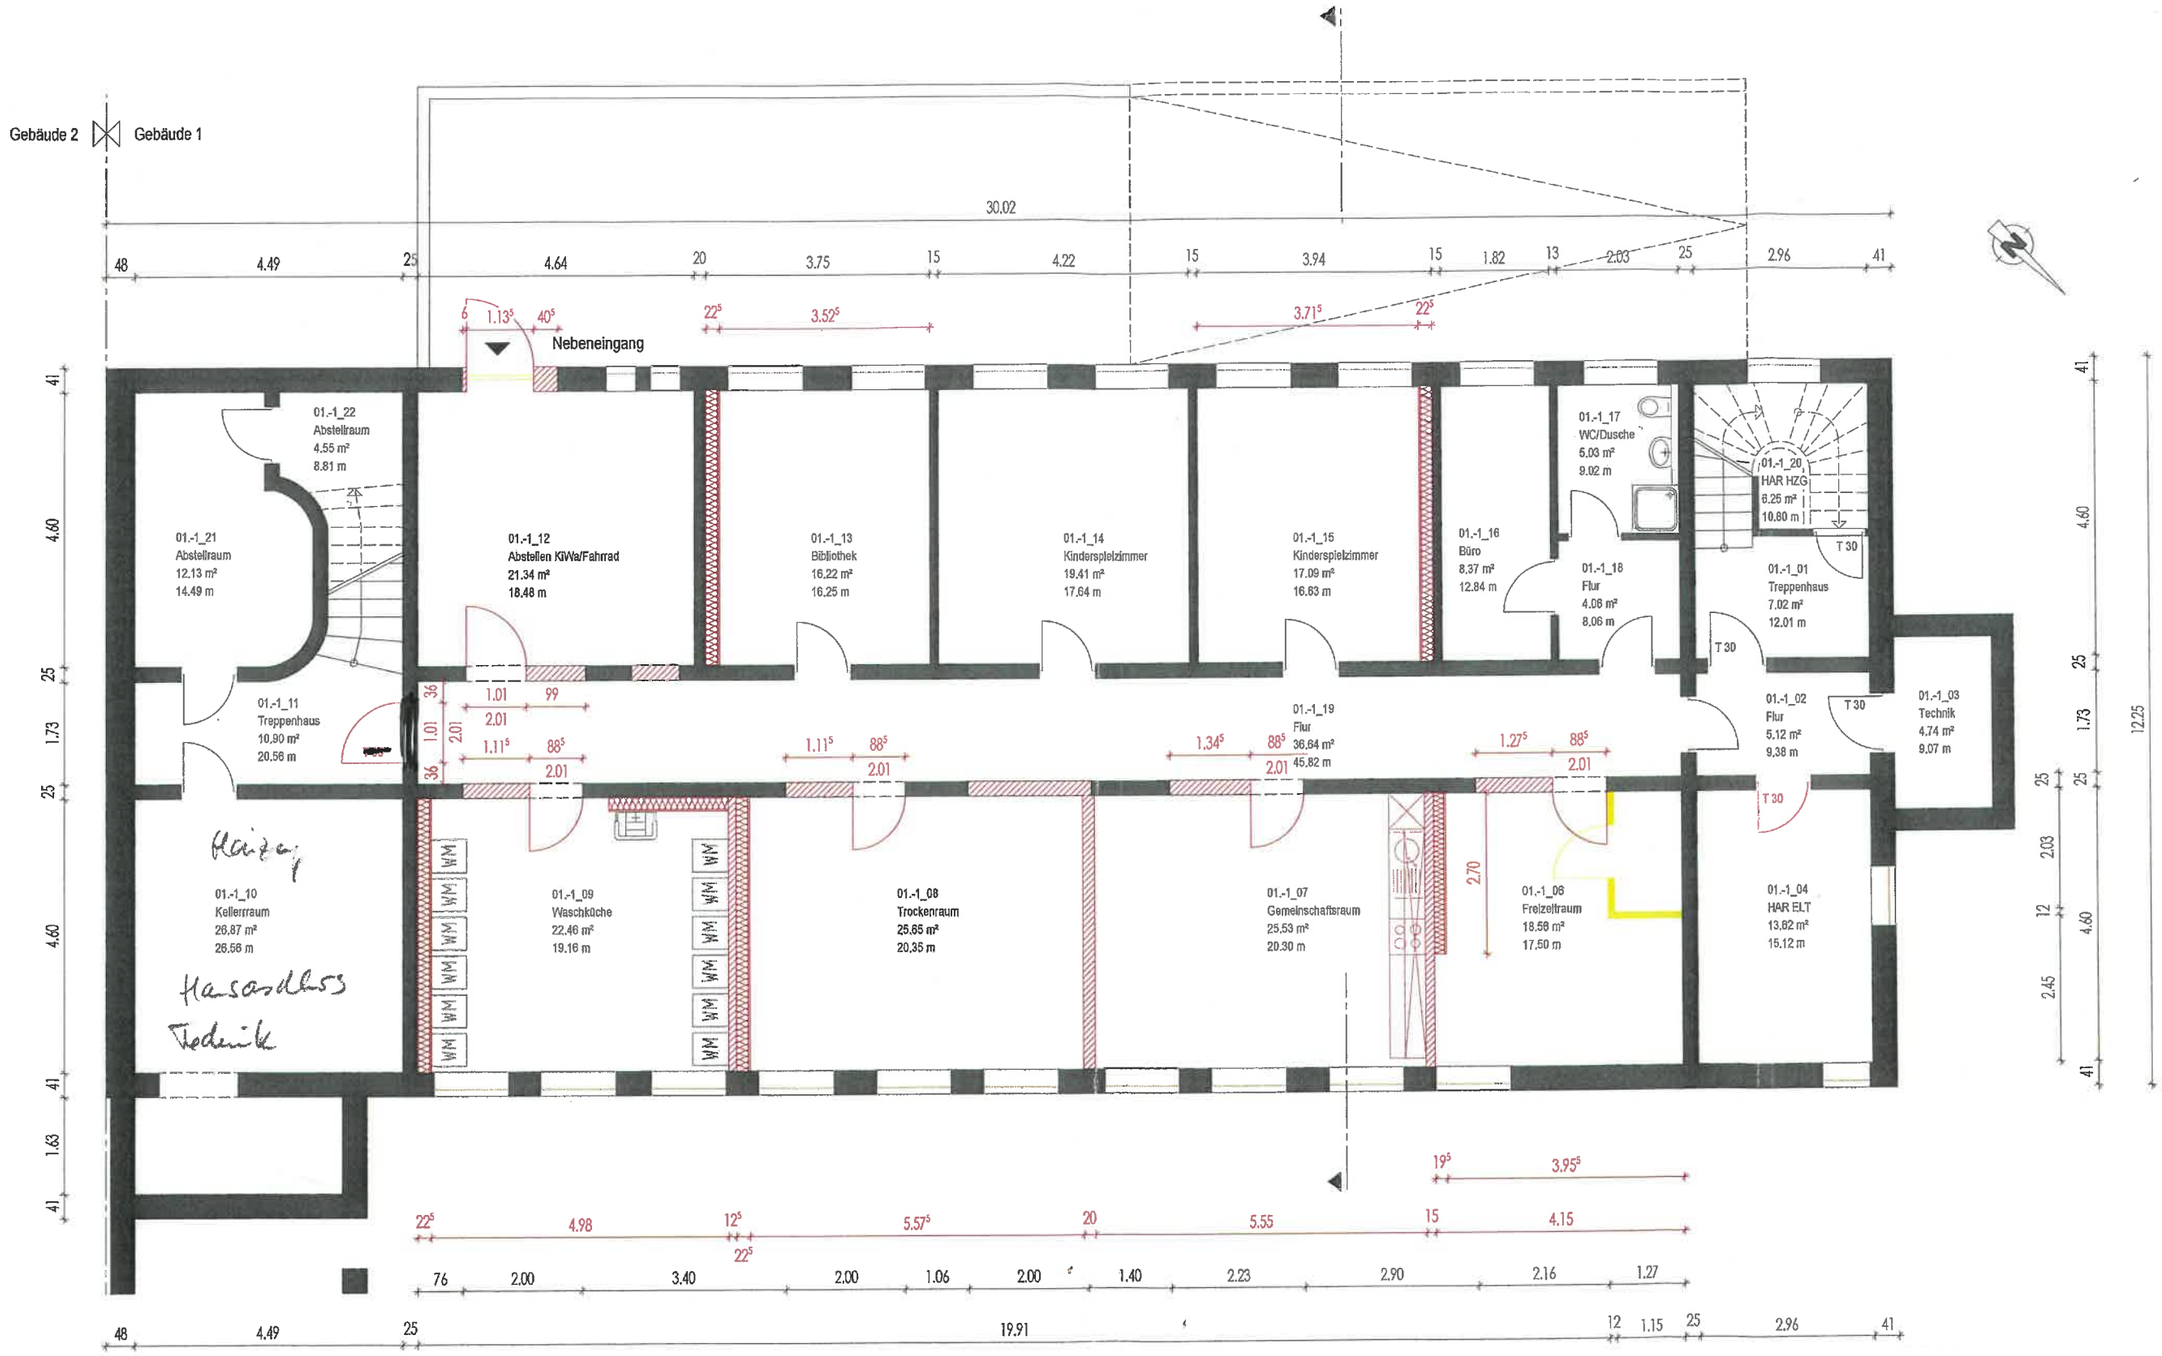

Ausführung 150903-1508-5-02-GR-KG 1 : 100