


# SALUS - Langmatt Murg

## Projektplan W 02

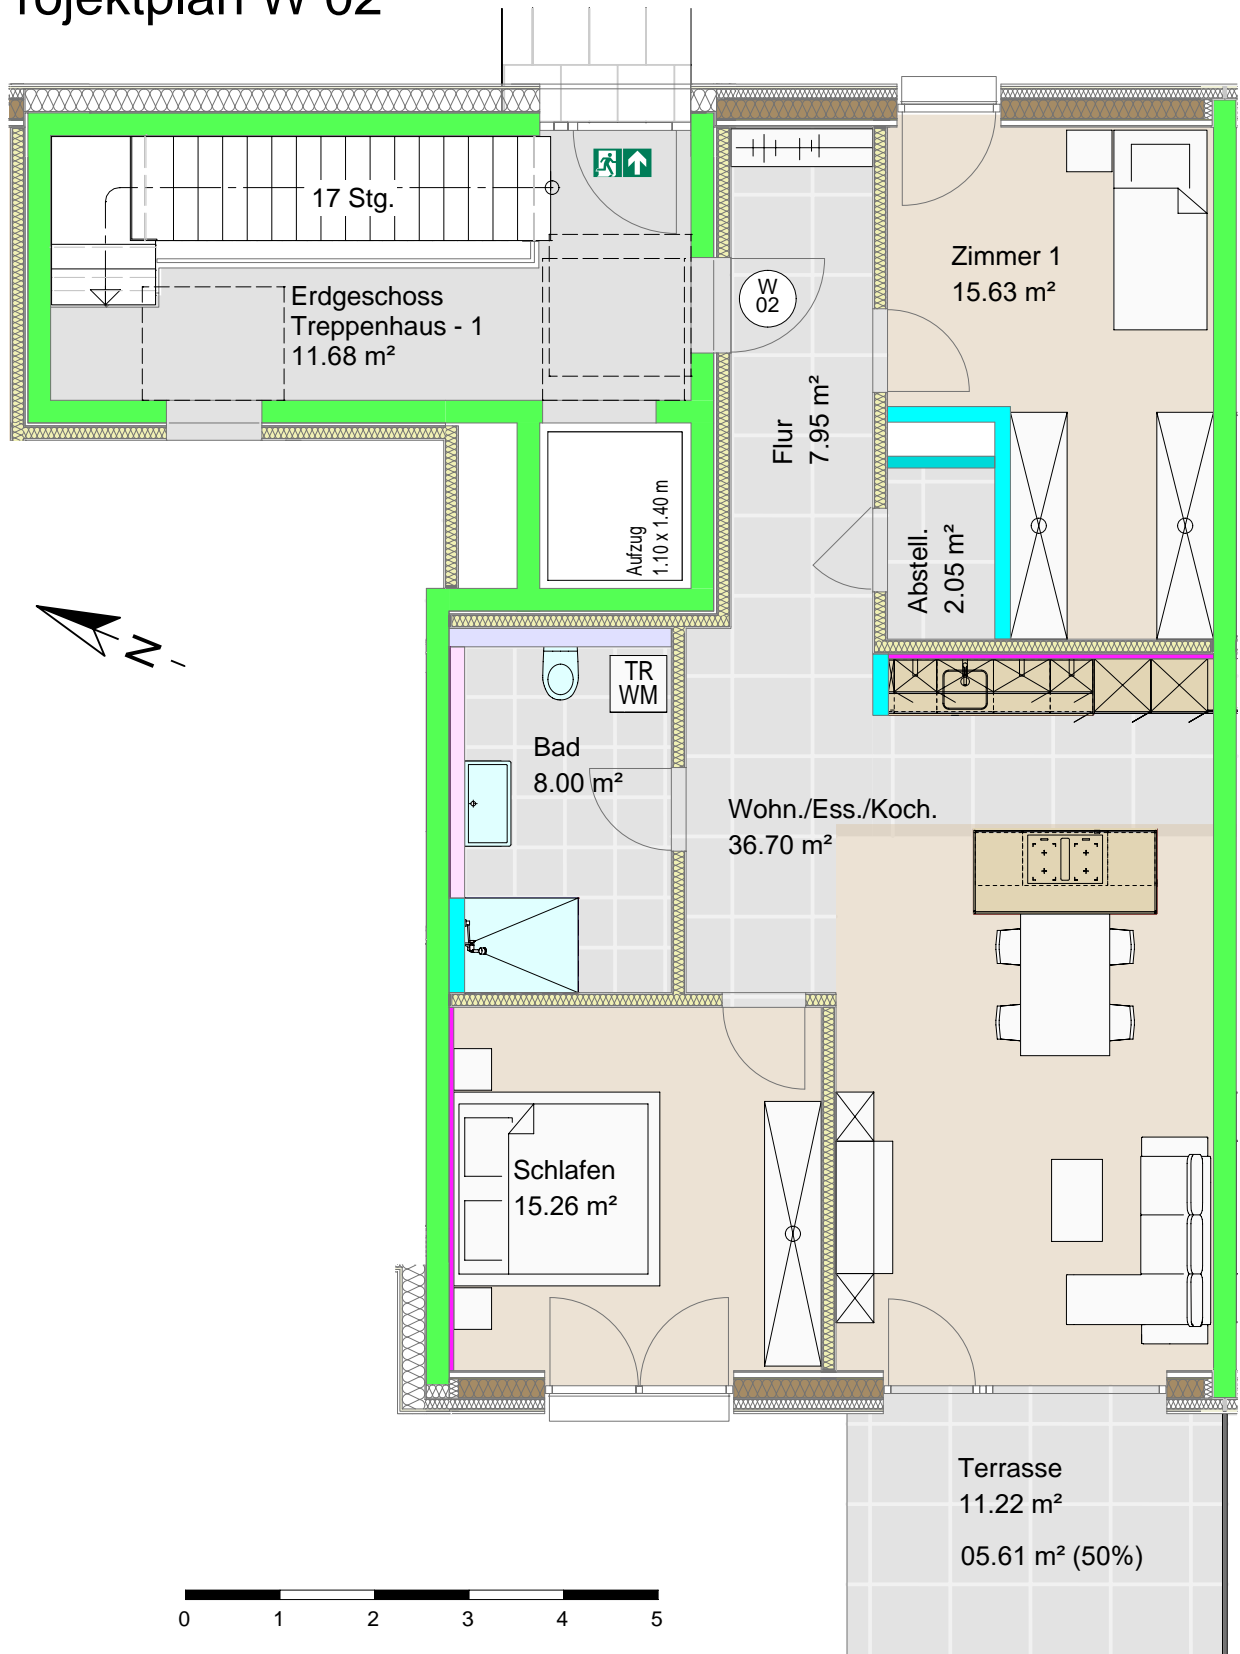

ENTWURFSVERFASSER:



**RHEINER & VILLINGER**  
BAUINGENIEURE

Klemme 26, 79837 Häusern    Mail: [info@rheiner-villinger.de](mailto:info@rheiner-villinger.de)  
Tel: +49 (0) 7672 584 92-0    Web: [www.rheiner-villinger.de](http://www.rheiner-villinger.de)

TRAGWERKPLANUNG    BAUSTATIK    PLANUNG    BERATUNG    BAULEITUNG

BAUHERR:



TRENNOVA Bauträger GmbH  
Hauptstraße 54  
79730 Murg

Telefon: +49 7763 805 85 85  
E-Mail: [info@trennova-gruppe.com](mailto:info@trennova-gruppe.com)  
Web: [www.trennova-gruppe.com](http://www.trennova-gruppe.com)

BAUVORHABEN:

Neubau eines Mehrfamilienhauses  
mit Tiefgarage in Murg

BAUORT:

Gemeinde: Murg  
Gemarkung: Murg  
Langmattstraße 7  
79730 Murg  
Flurstück 1530

**GRUNDRISS ERDGESCHOSS**

**Wohnung 2**

Datum: 22.10.2024