


UNGEF. WOHNUNGSGRUNDRISS WE-NR. 1

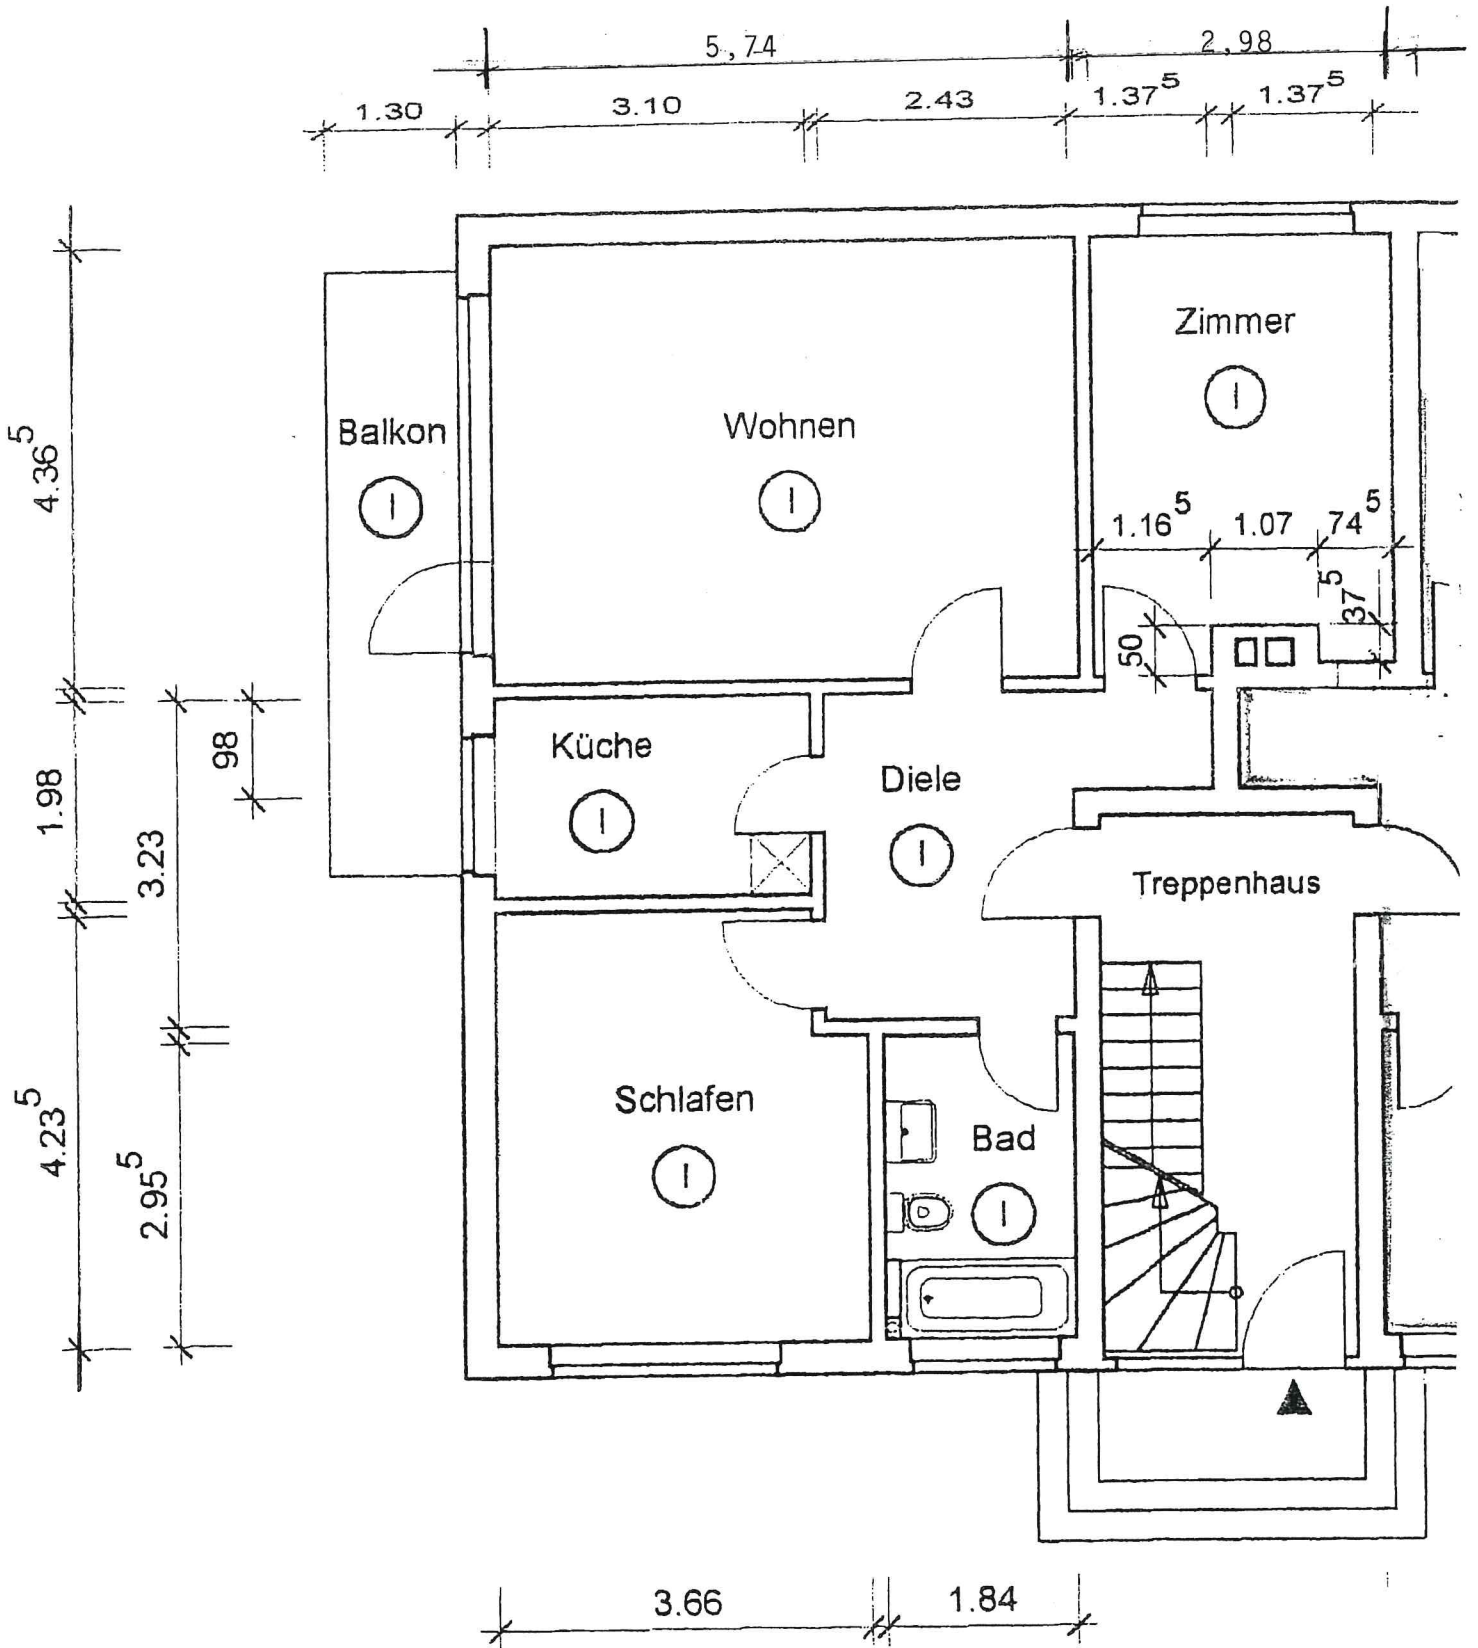

Ungef. Wohnfläche gem. der Wohnflächenverordnung vom 01.01.2004

Raum	m ²	Raum	m ²
Wohnen	25,06	Küche (Einbauküche)	6,14
Schlafen (mit Extra-Rollläden)	14,78	Bad/WC, WM-Anschluss, Fenster	5,44
Zimmer (Kind/Gast /Arbeiten)	12,38	Balkon, überdacht (7,80 m ² zu ¼)	1,95
Diele / Garderobe	9,20	Wohnfläche gesamt	74,95