


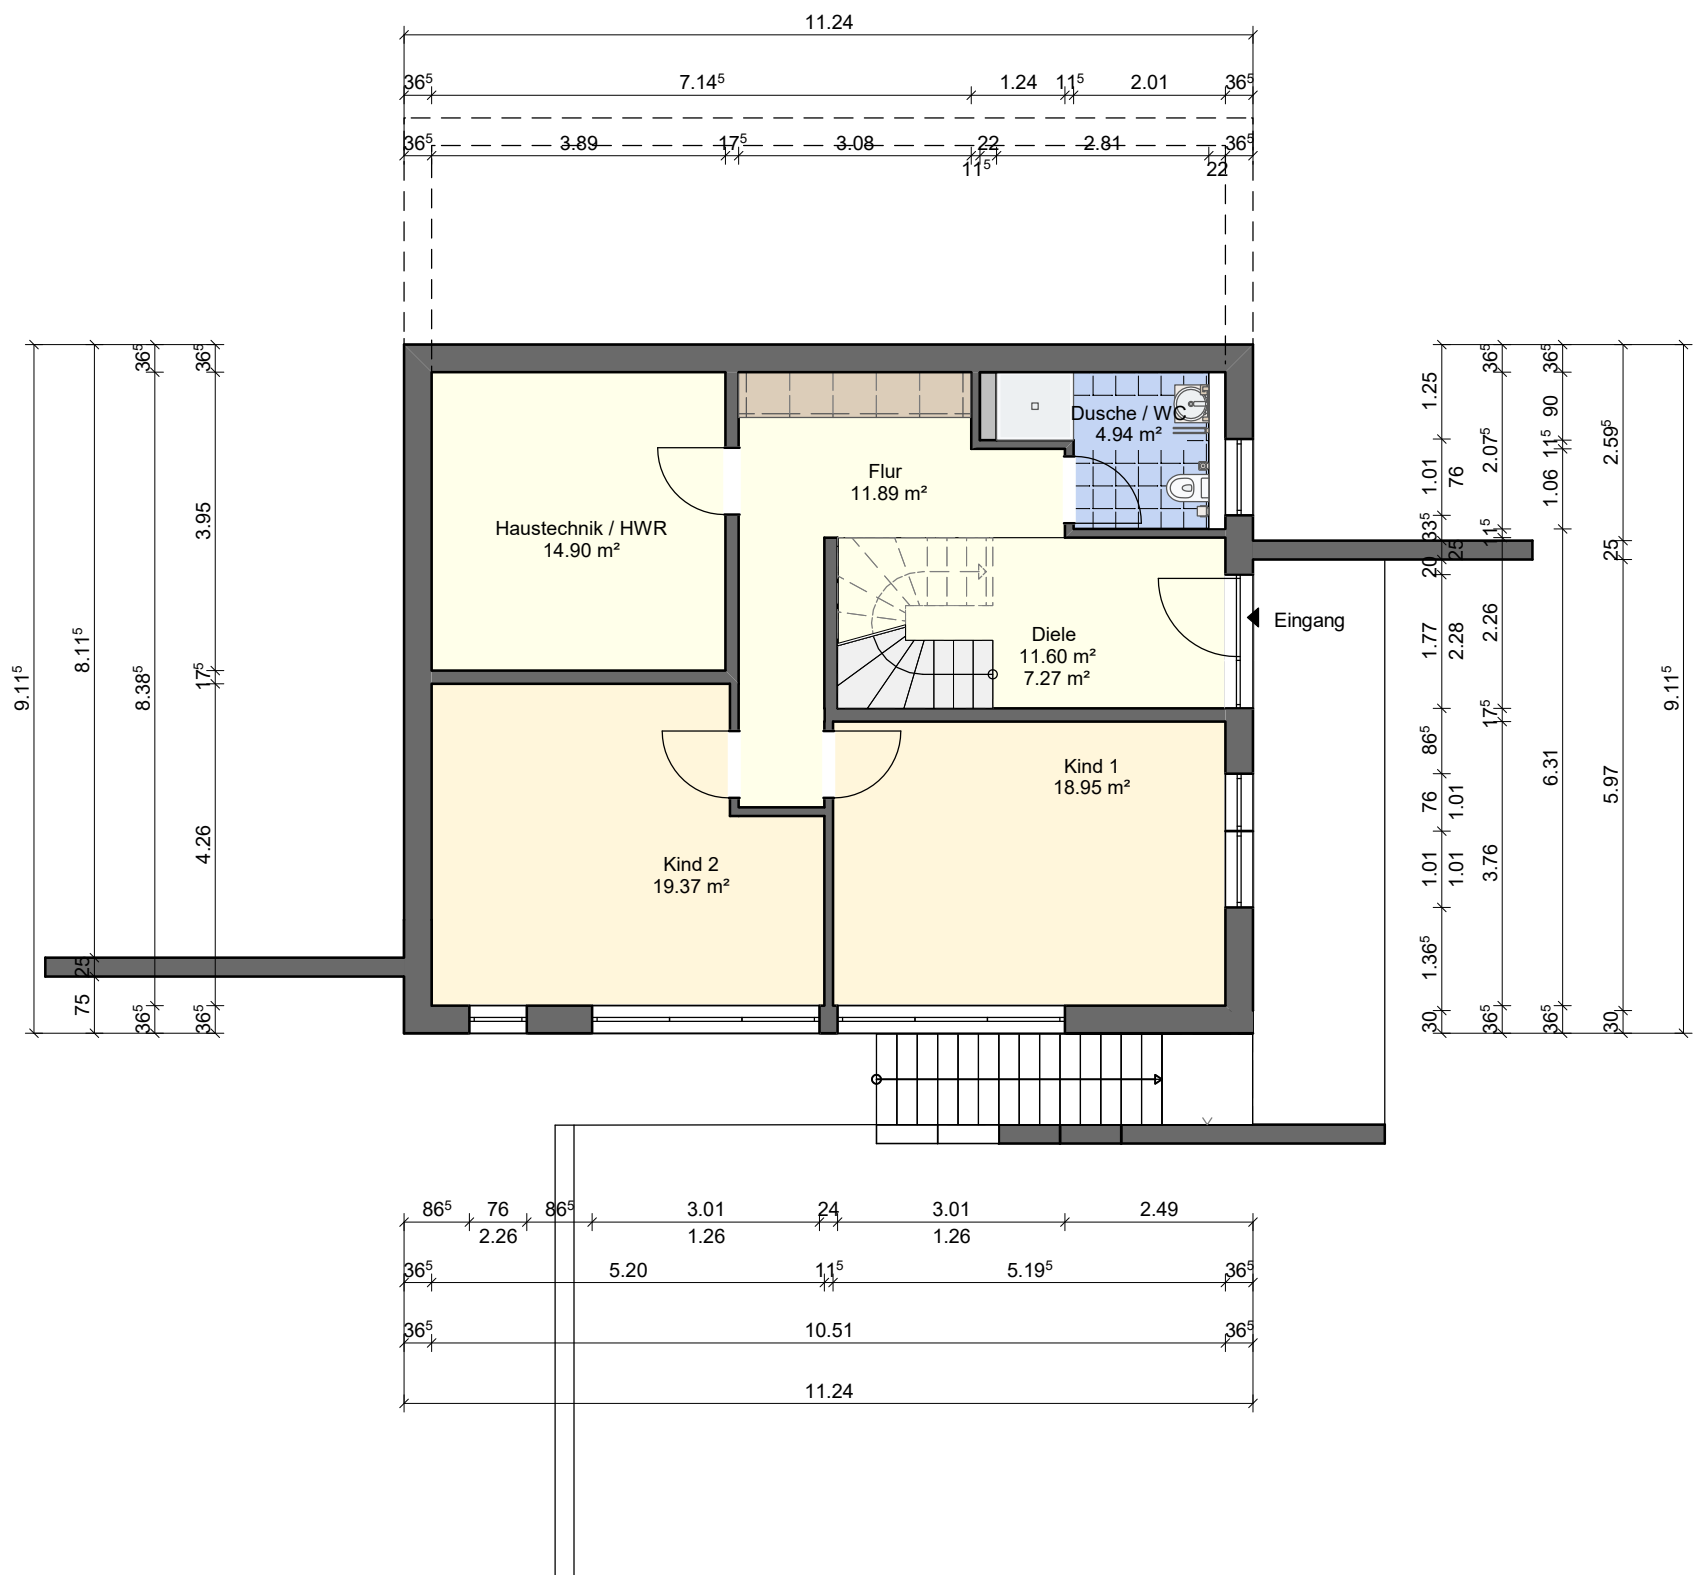

ENTWURF

BAUVORHABEN:
Neubau eines Einfamilienwohnh.
mit Stellpätzen
Zum Buchenhain 5,
69198 Schriesheim

PLANUNG:



J&K Group
Siemensstr. 18
68723 Oftersheim

BAUHERR:



J&K Group
Siemensstr. 18
68723 Oftersheim

Kellergeschoss M 1:100
