


2-ZIMMER-PENTHOUSE

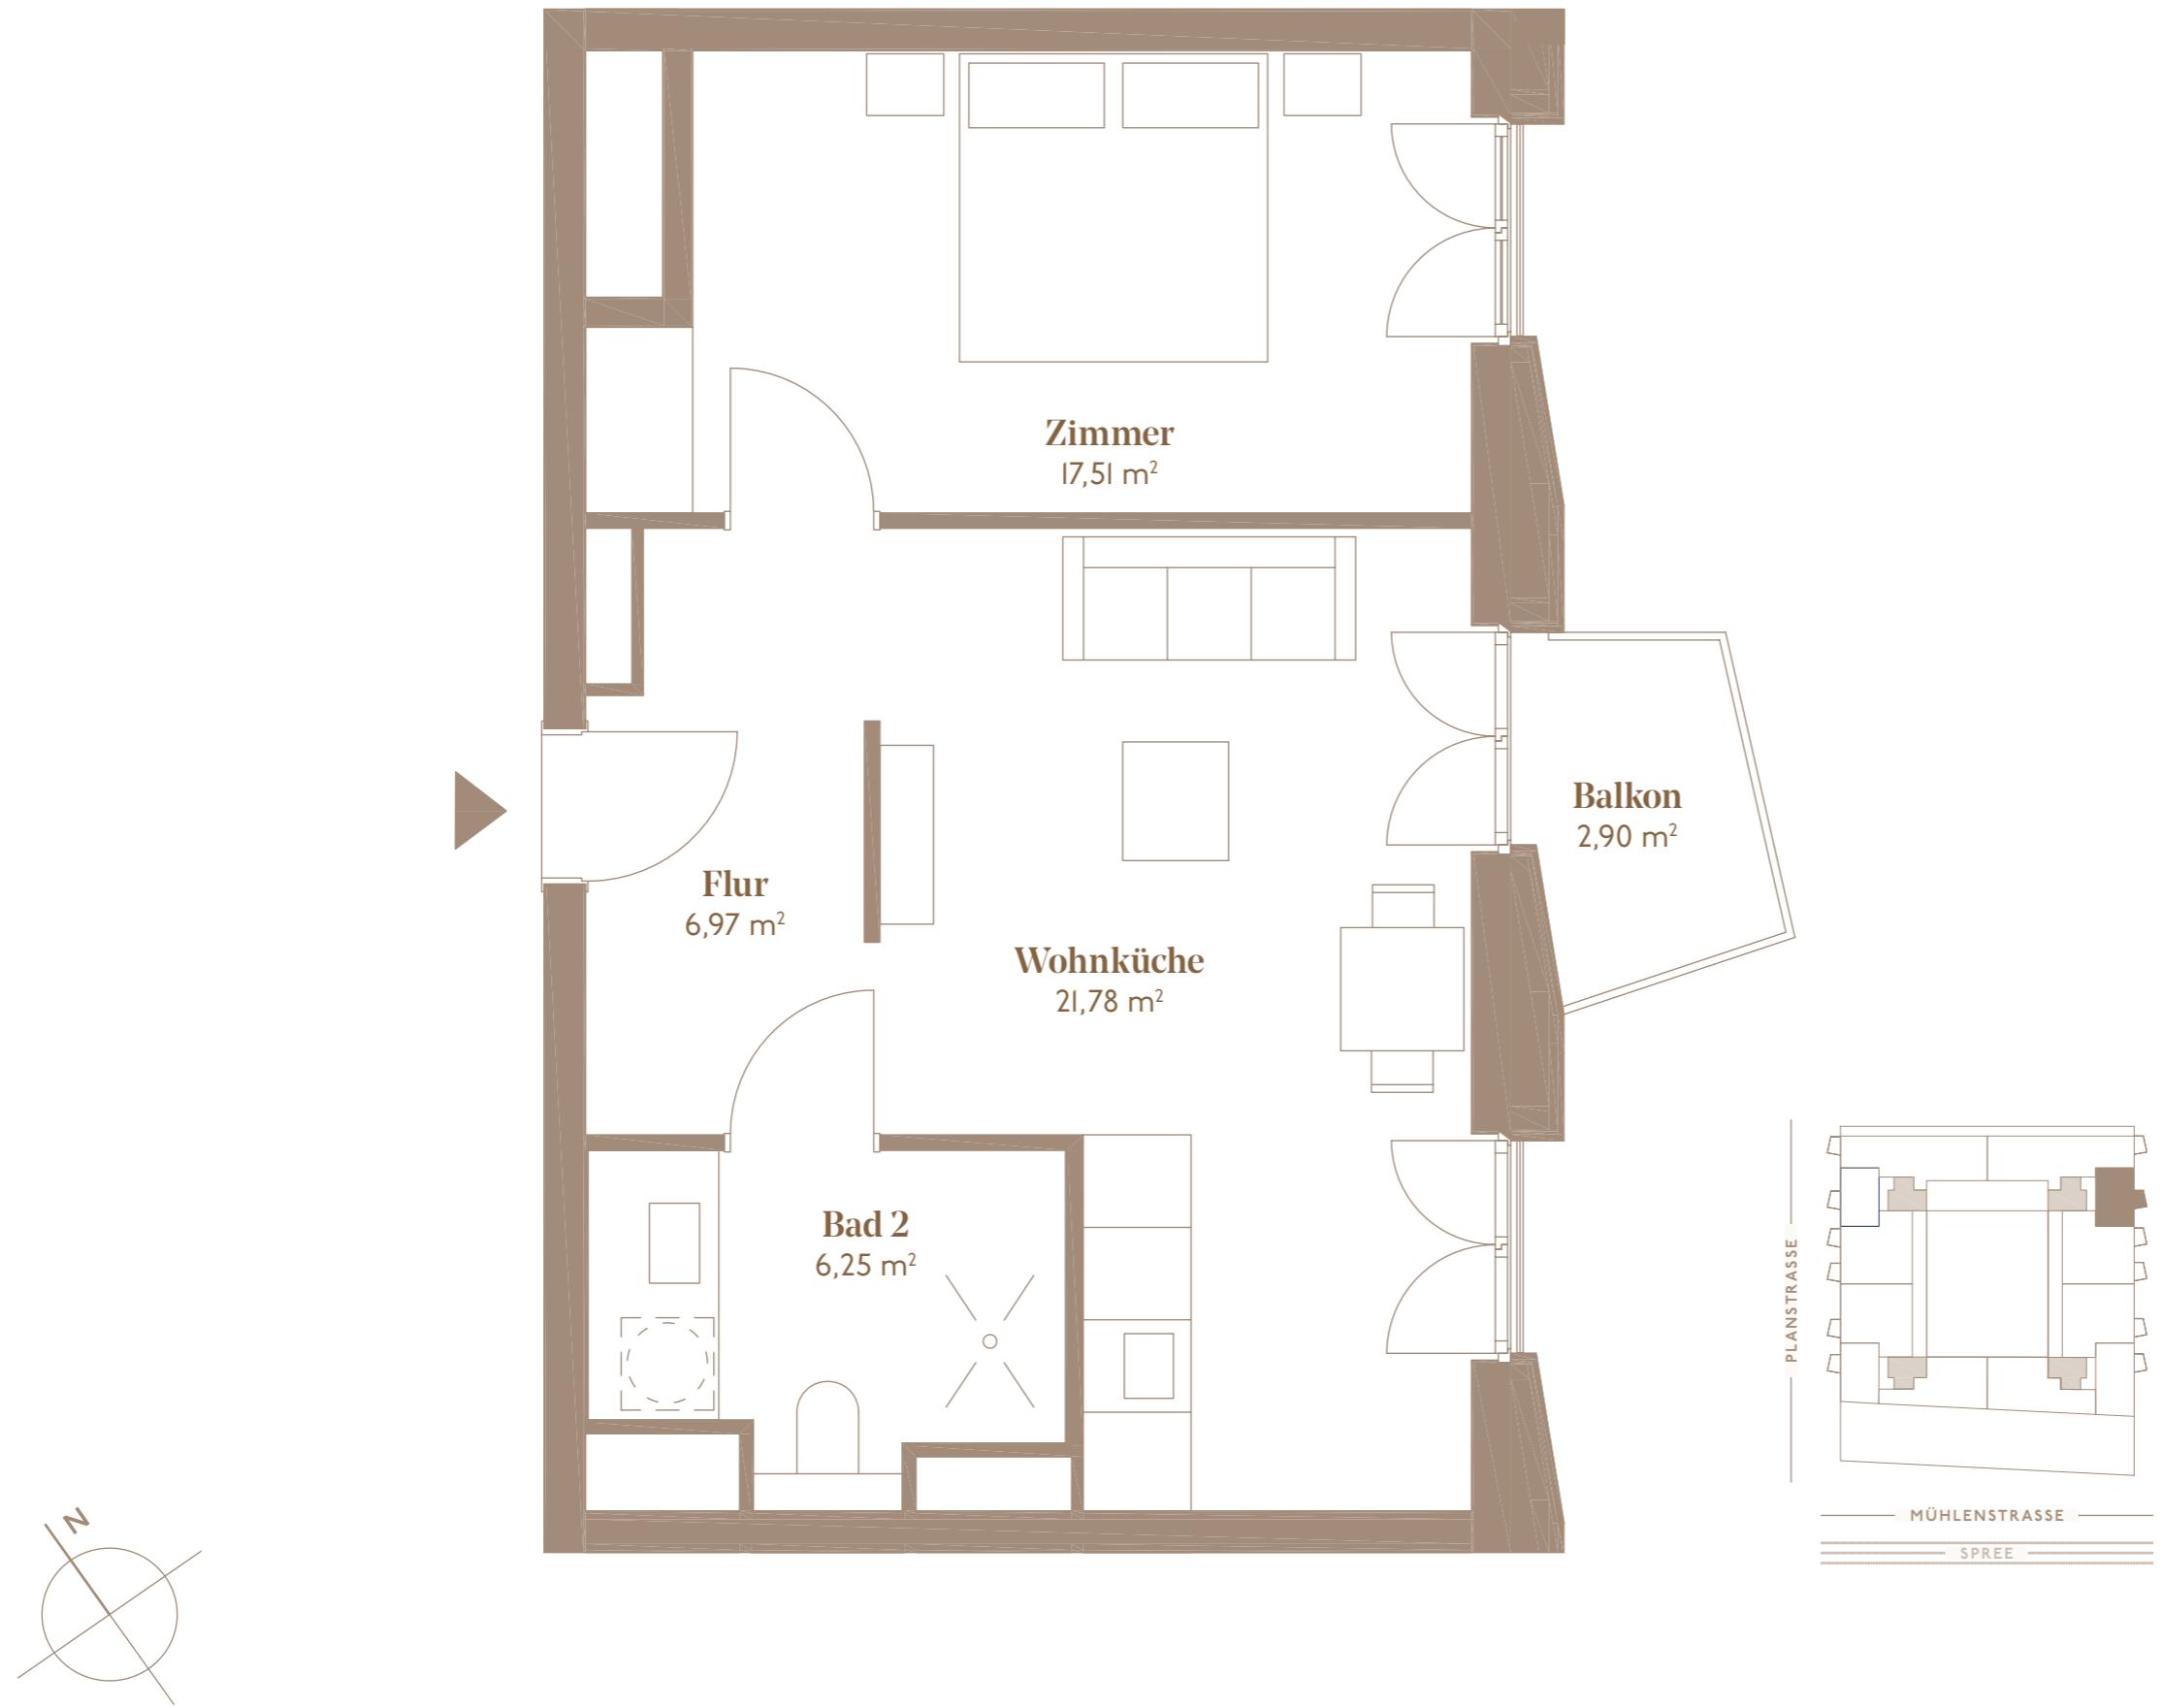

Wohnung 200

7. OBERGESCHOSS

Wohnküche	21,78 m ²
Zimmer	17,51 m ²
Flur	6,97 m ²
Bad	6,25 m ²
Summe Wohnfläche	52,51 m²
Balkon	2,90 m ²
Summe Freifläche	2,90 m²
Gesamtfläche*	55,41 m²

* Bei der Gesamtfläche wurden die Freiflächen zu 100% angesetzt.

