



WOHNSIEDLUNG MÜHLEITEN


Mitterweg 2

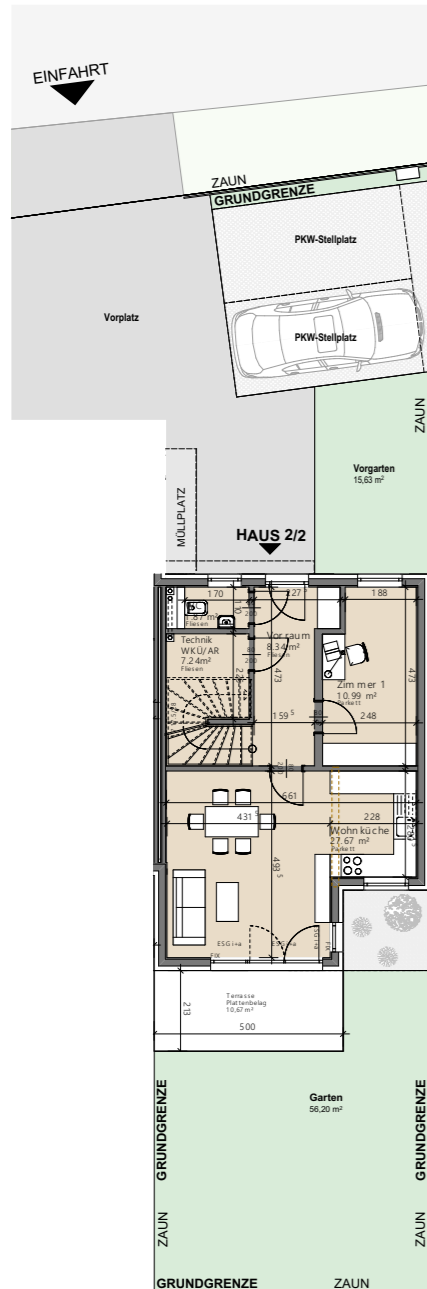

ÜBERSICHT 1:200

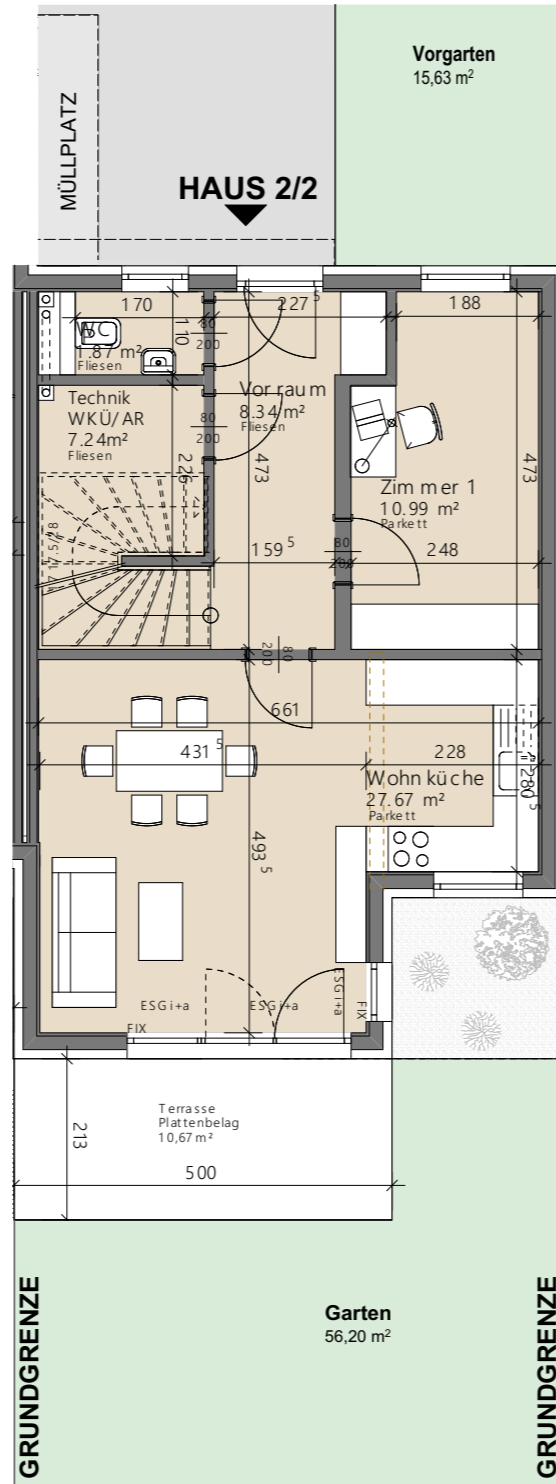

ERDGESCHOSS 1:100

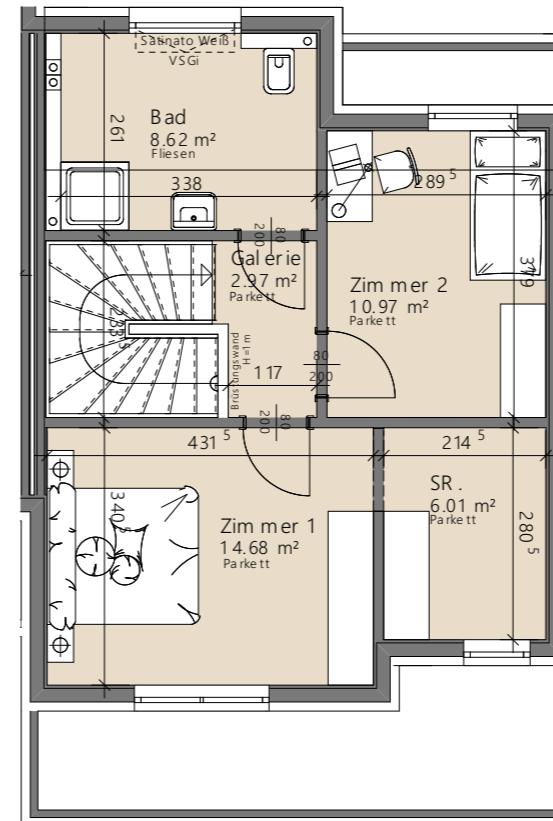


OBERGESCHOSS 1:100

Haus 2/2

Wohnfläche	(100%)	99,36 m ²
Loggia	(100%)	
Wohnnutzfläche		99,36 m²
Keller	(30%)	
Balkon	(50%)	
Terrasse	(50%)	10,67 m ²
Garten (+Vorgarten)	(10%)	71,83 m ²
WNF-gewichtet		111,88 m²

Geschosse	2
Raumhöhe	2,52 m
Zimmerzahl	4
Parkplatzanzahl	2
Grundstücksgröße gesamt	497 m ²

Optional:
Das Doppelhaus kann bei Bedarf um ein Kellergeschoss (ca 49m² NFL) ergänzt werden. Das Kellergeschoss stellt eine Aufpreisposition dar.

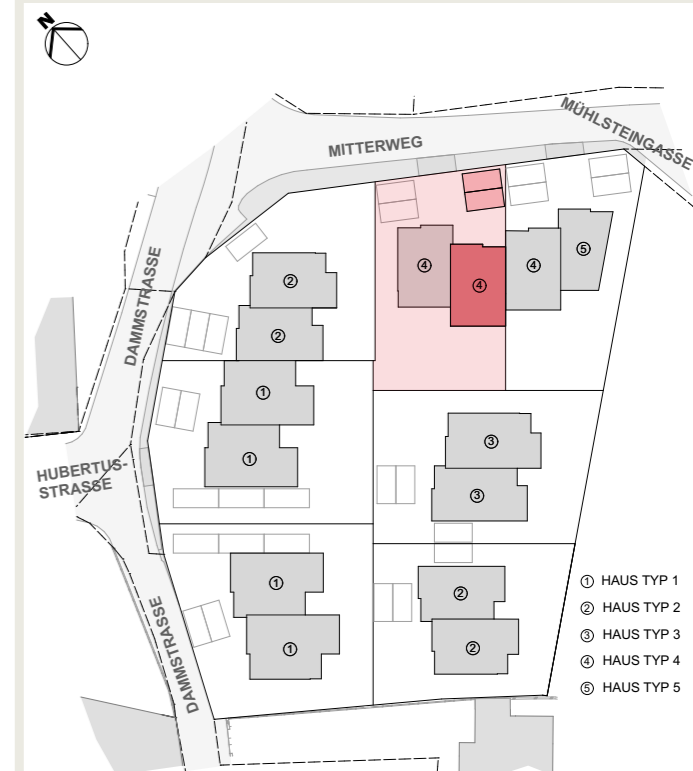

Maßstab 1:100 bei Ausdruck in A3
Planstand: 24.07.2024