




OTERRA
IMMOBILIEN

Putzbrunnerstr. 134 Whg. 40

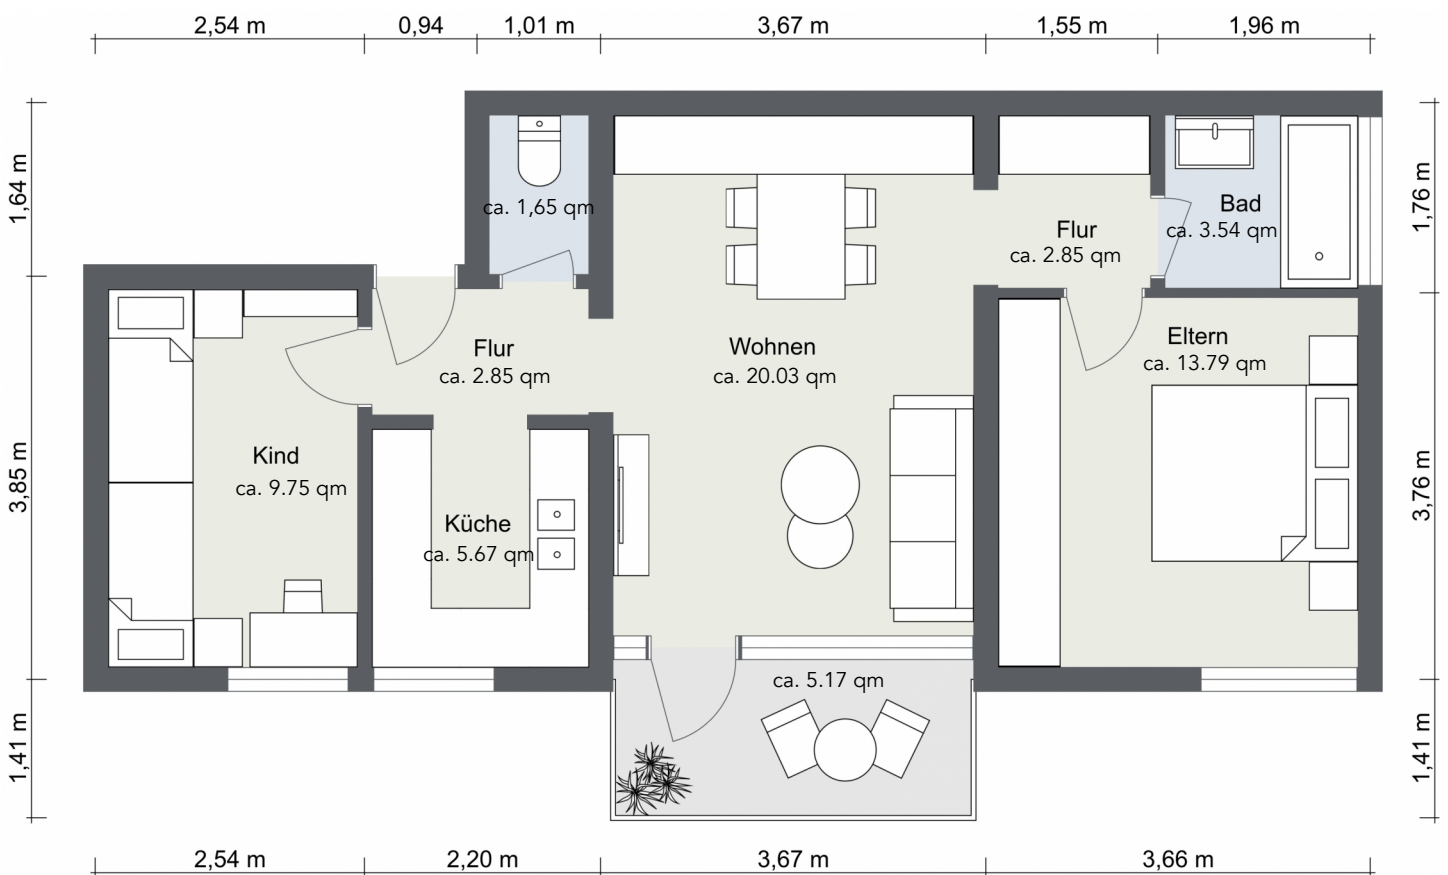

Gesamtfläche beträgt ca. 61 m²*

*Maße sind als bestmögliche Annäherung zu sehen.

