


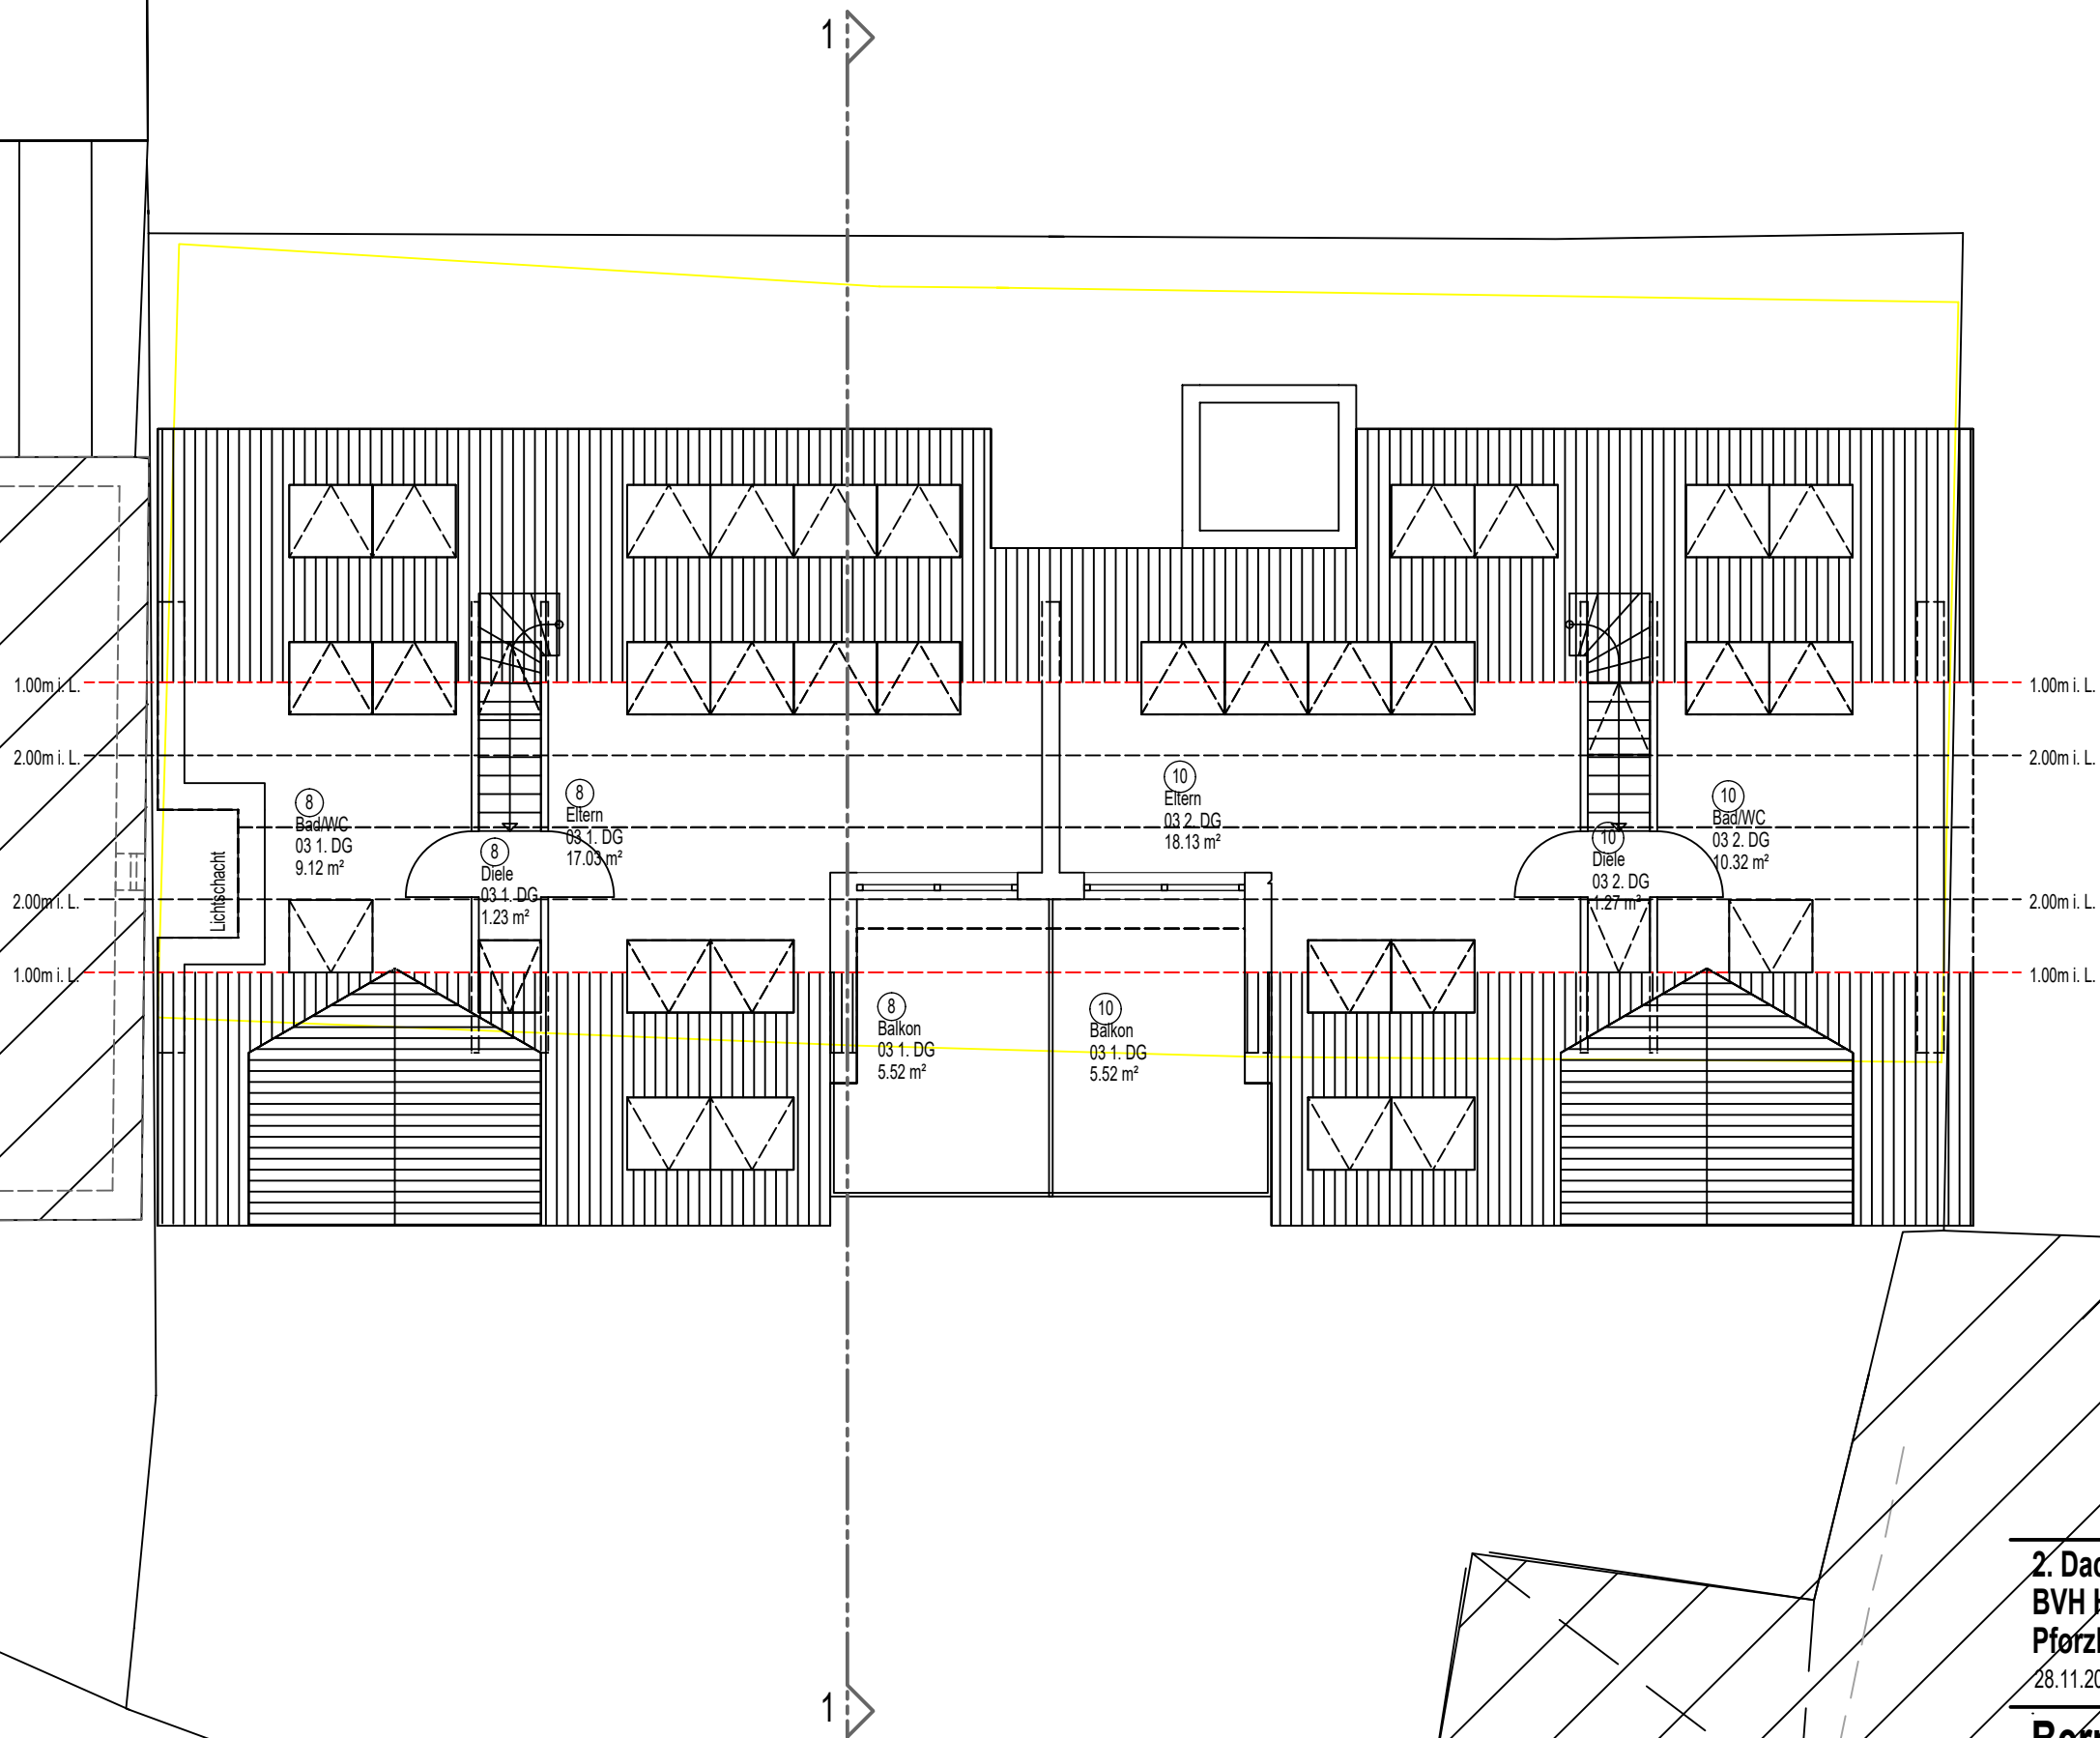

2. Dachgeschoss
BVH Hädergjonaj
Pforzheimer Str. 28-32, Friezheim
28.11.2022 x (TB xxx) VORENTWURF 1

M 1:100
Plan 516-105

Bernhard Bruchmann Freier Architekt

Hindenburgstr.2/1 | 71229 Leonberg | Mobil 0173 9260225
mail bruchmann.architekt@gmx.de