



RICHARDPLATZ 3E & 3F SCHEUNE 2

RICHARDPLATZ 3E
GALERIEWOHNUNG, SCHEUNE 2
ERDGESCHOSS RECHTS
1,5 ZIMMER
61,23 M²


WE 54

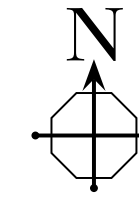

Erdgeschoss

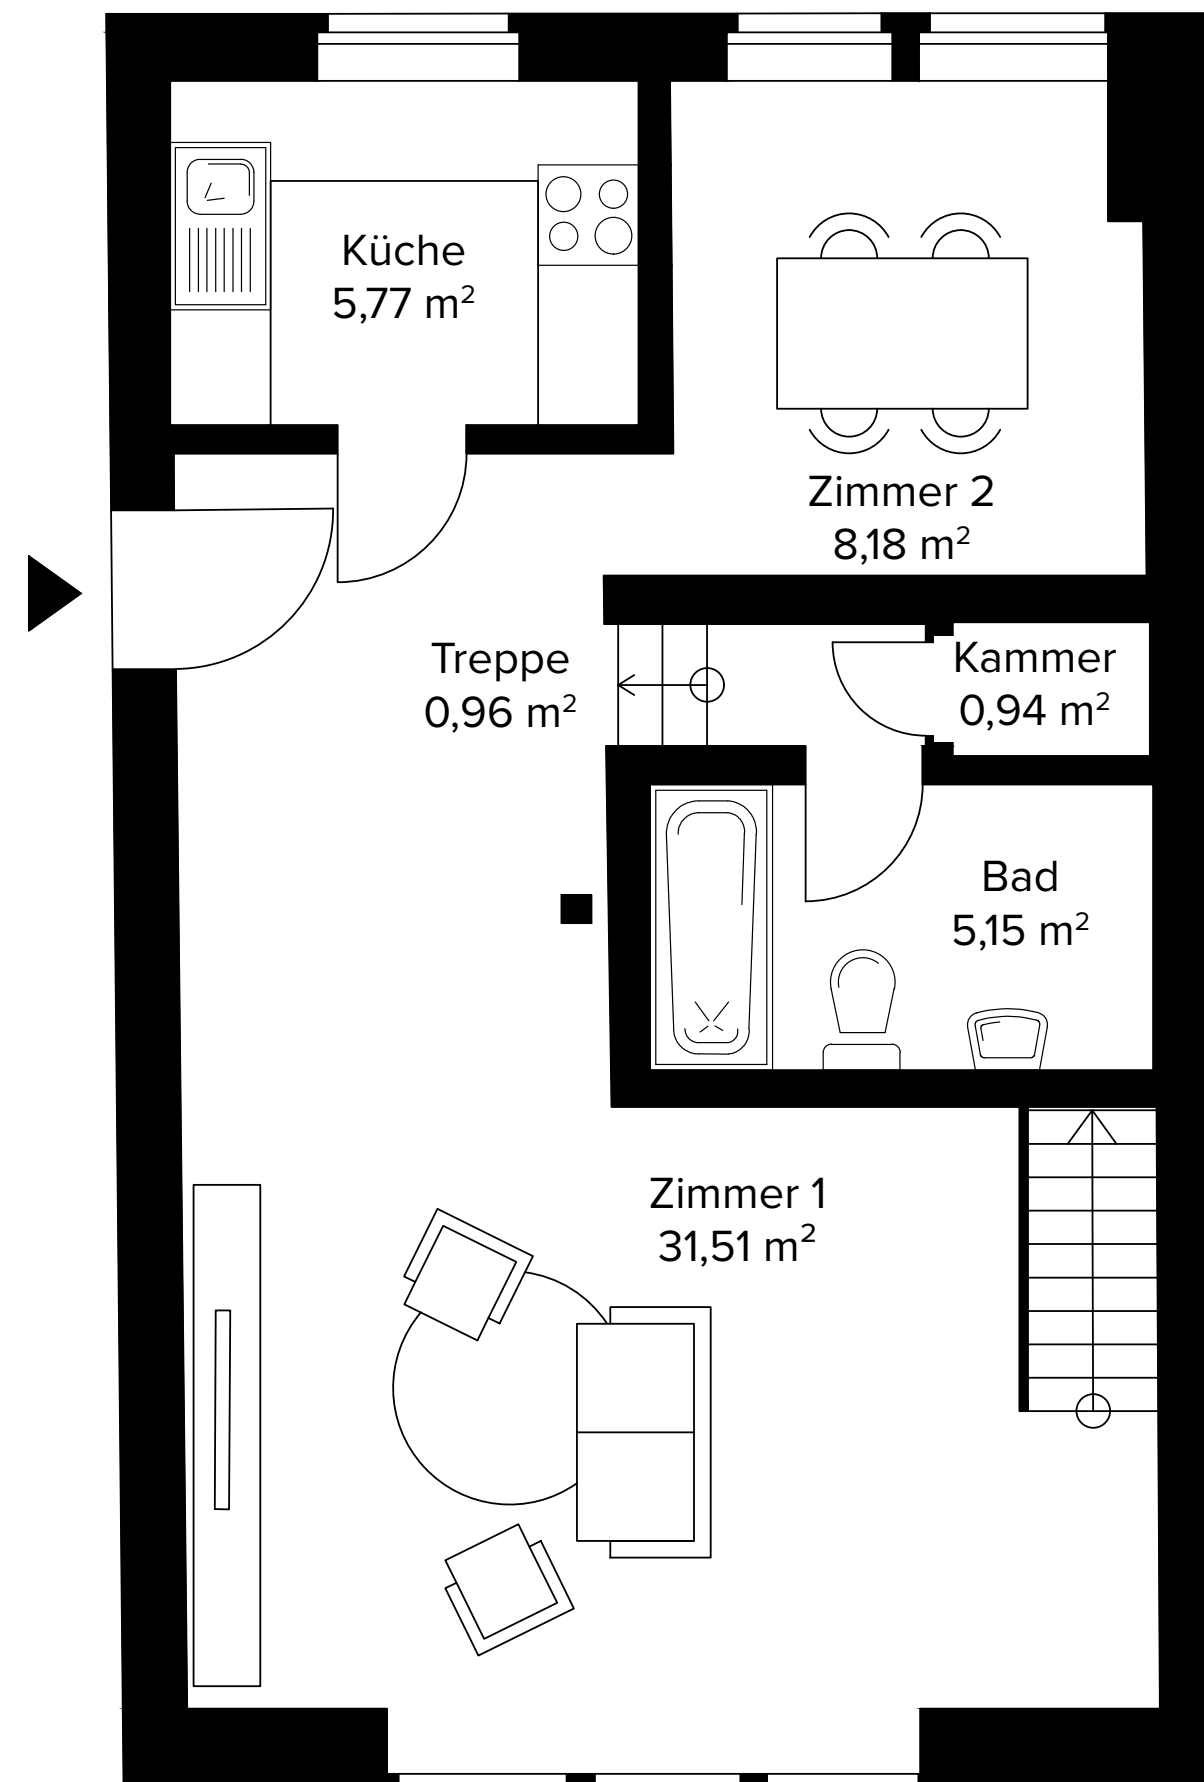

Galerie

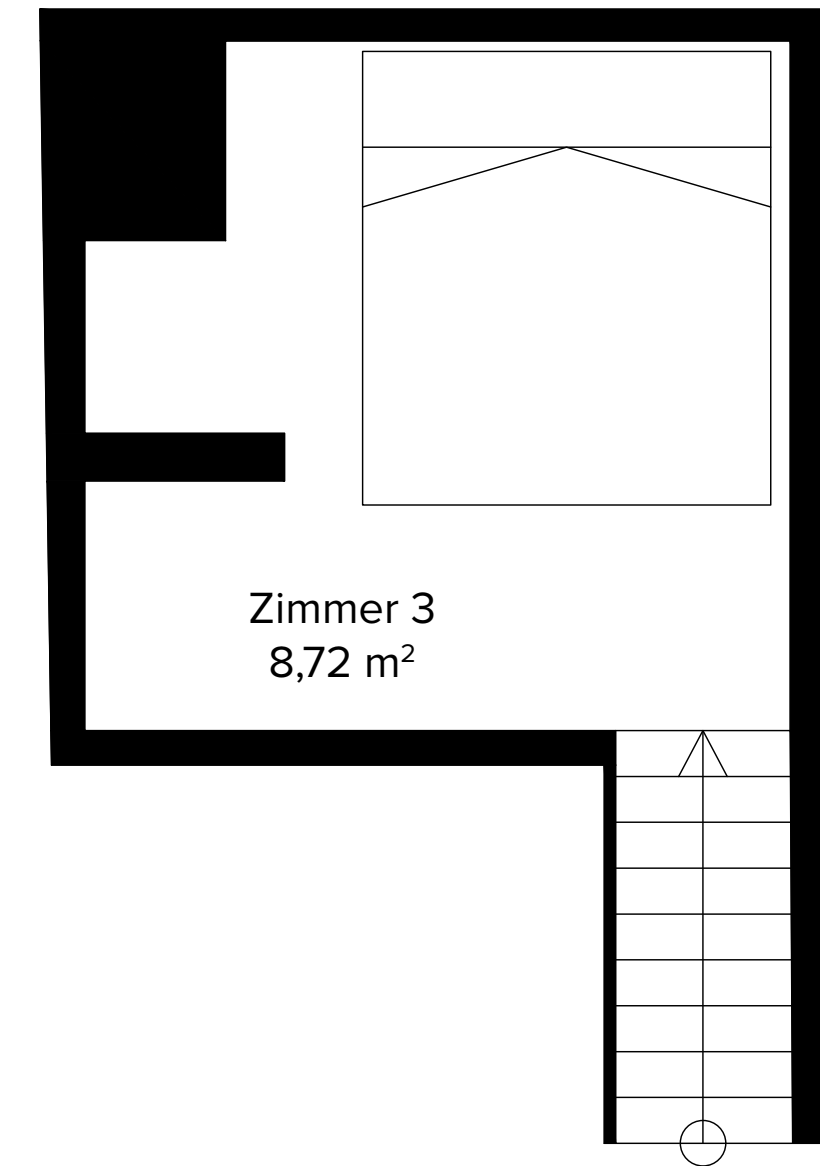

Die Wohnung verfügt über einen Privatgarten (ca. 89 m²) und eine weitere Außenfläche inkl. Terrasse (ca. 33 m²).