

RHH-A


RHH-B

RHH-C


RHH-D

RHH-E

RHH-F

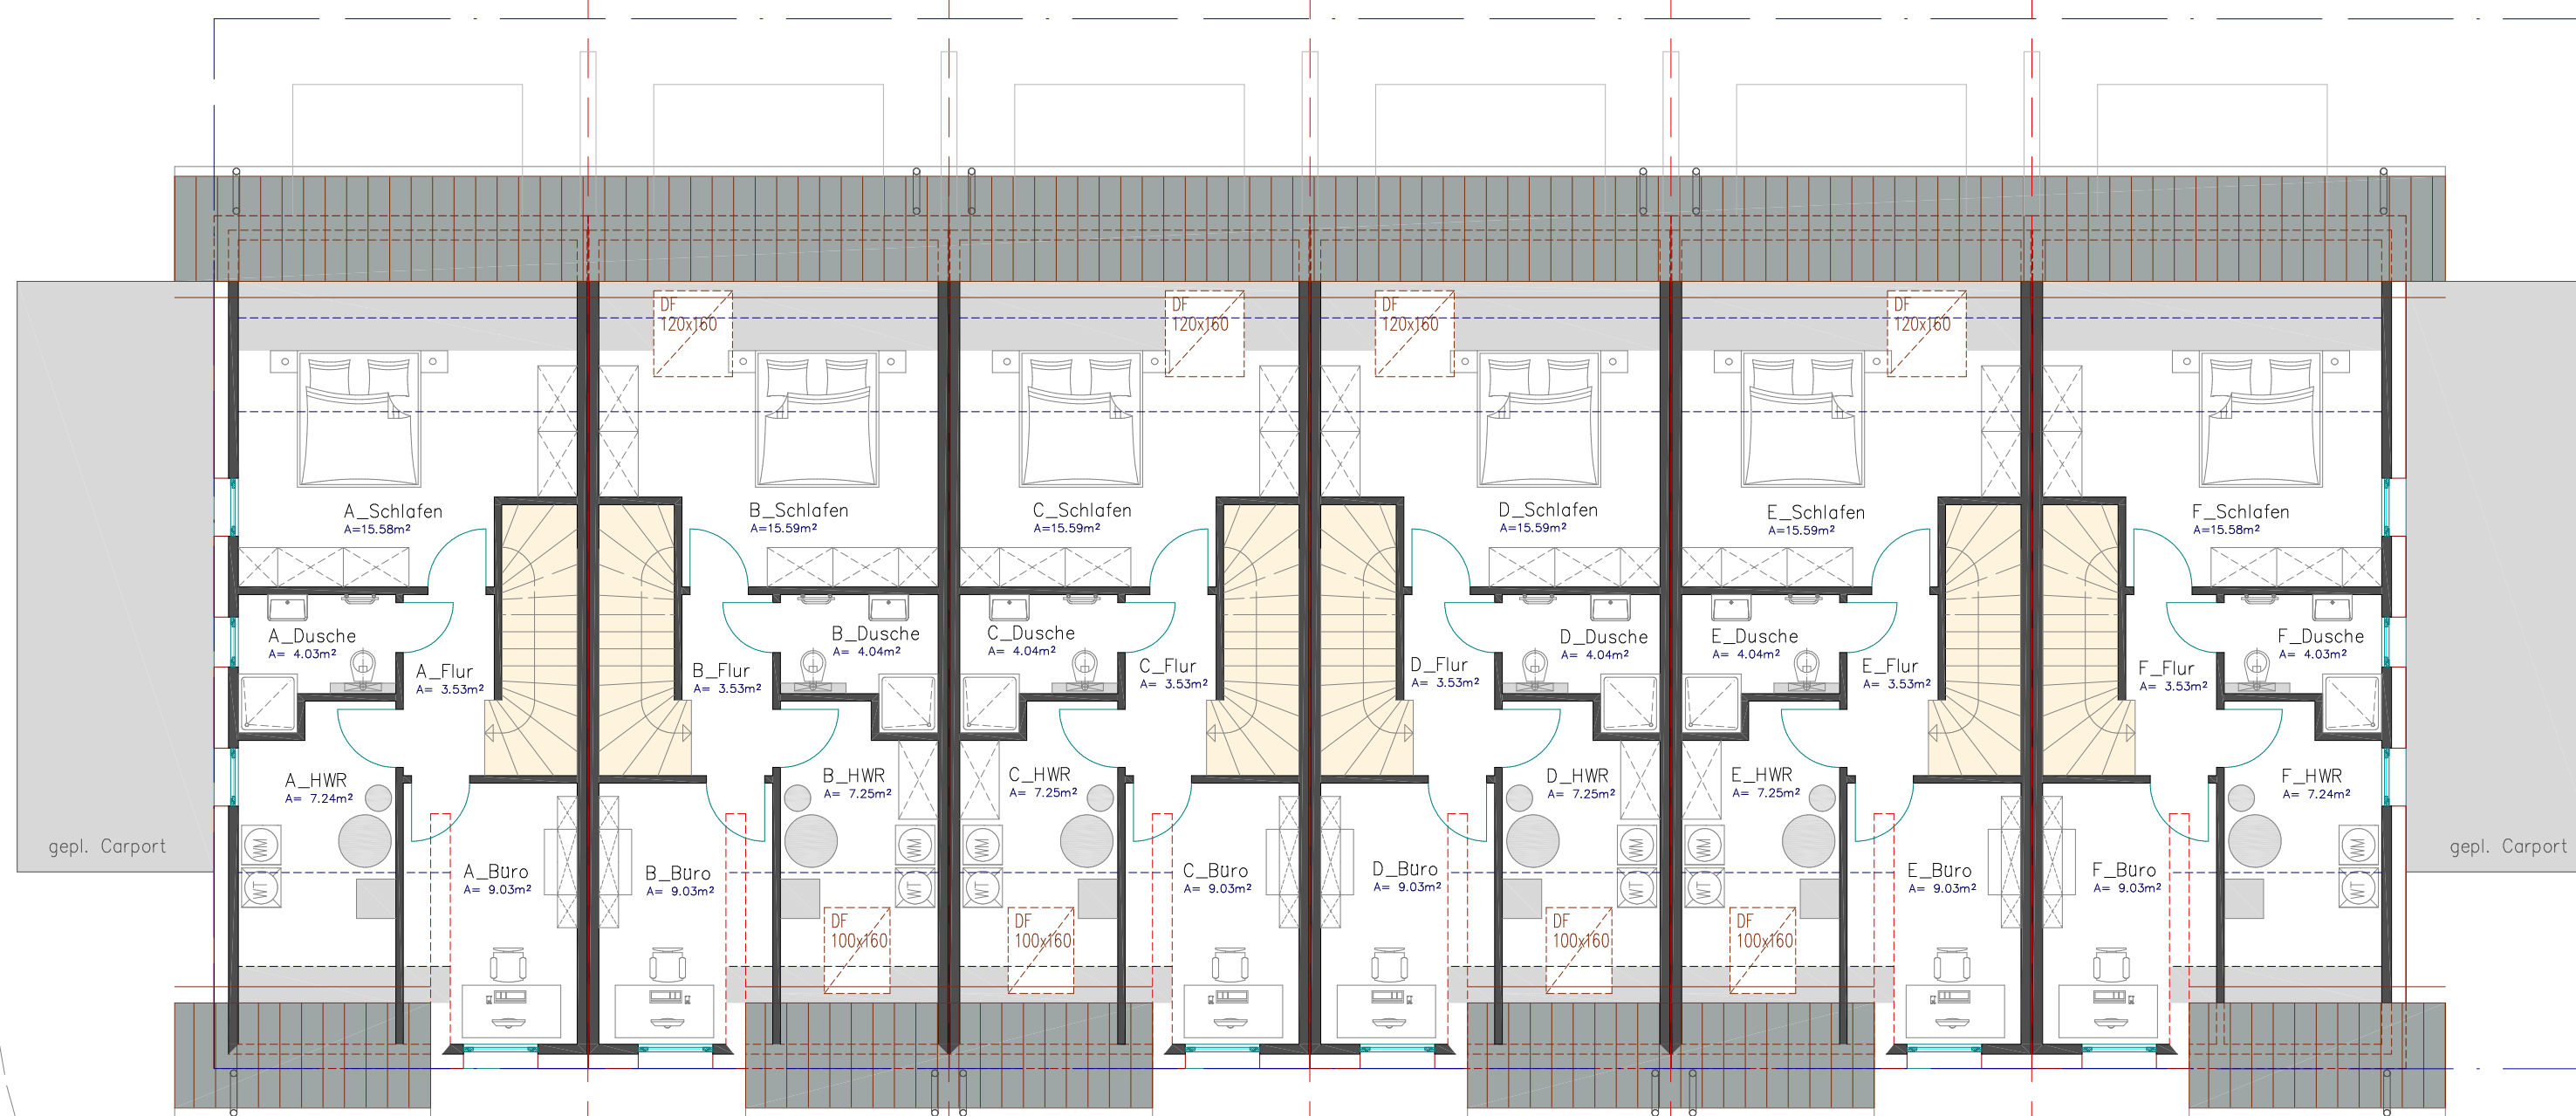

Dachgeschoss Entwurf V.1

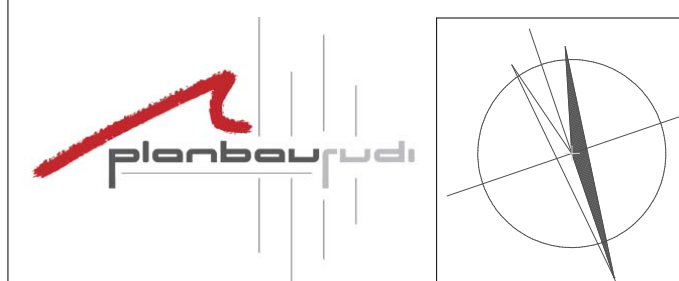

DIESE PLÄNE SIND KEINE AUSFÜHRUNGSPLÄNE!

Planer:	Dipl.-Ing. Peter Rudi Frankfurter Weg 6 33106 Paderborn Tel: 05251/5435812 Mail: info@planbau-rudi.de		
Bauherr:	Planbau Rudi GmbH & Co. KG Frankfurter Weg 6 33106 Paderborn		
Bauvorhaben:	Neubau einer Reihenhaushälfte-A mit einem Carport Am Richterbusch 33106 Paderborn		
	Gemeinde:	Paderborn	
	Gemarkung:	Elsen	
	Flur:	6	
	Flurstück:	Teil A	
	Flurstücksgröße:	315m²	
	Blatt:	DIN A2	gez: M.Fr
	Maßstab:	1:100	Projekt-Nr.:
	Plan:	DG	24-15
	Datum:	25.03.2025	