

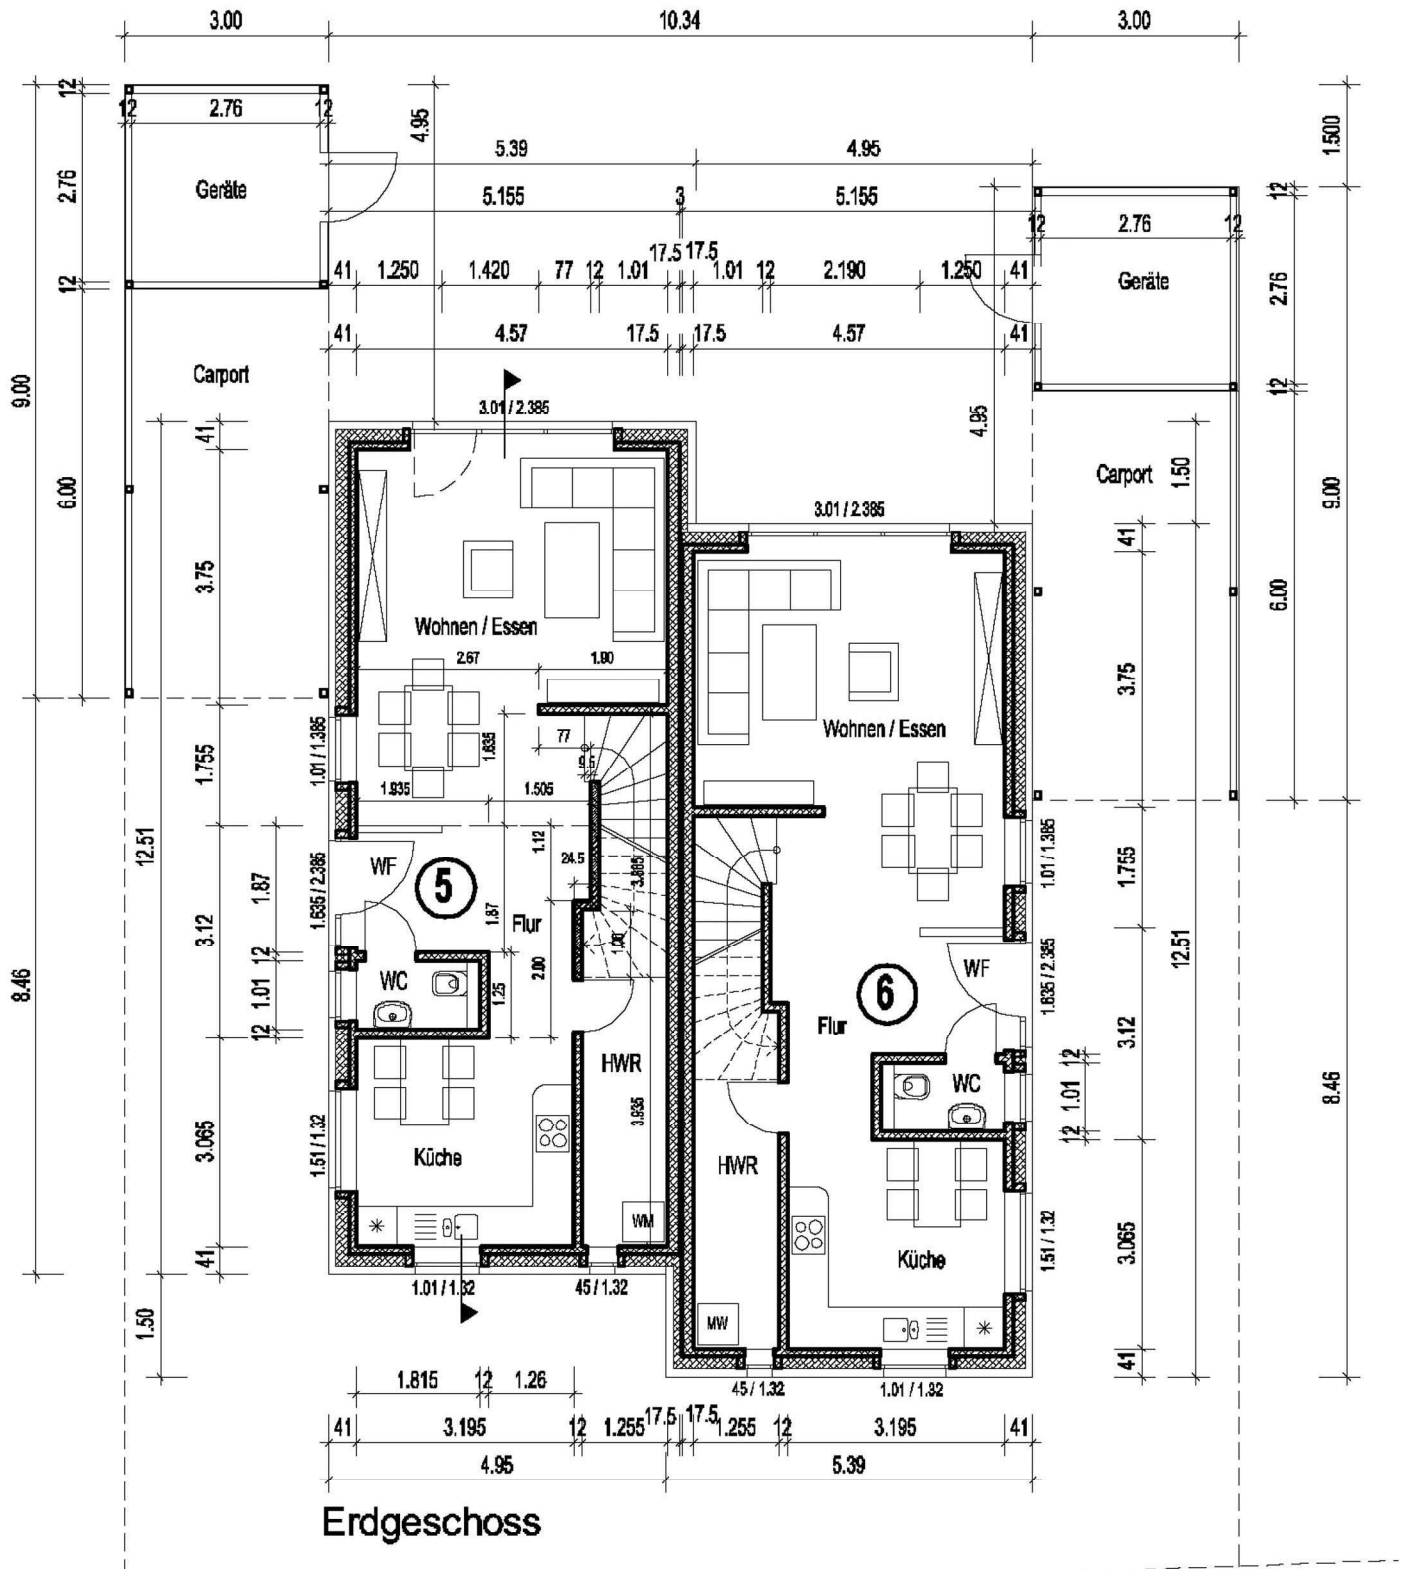
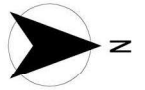


Erdgeschoss - Draufsicht

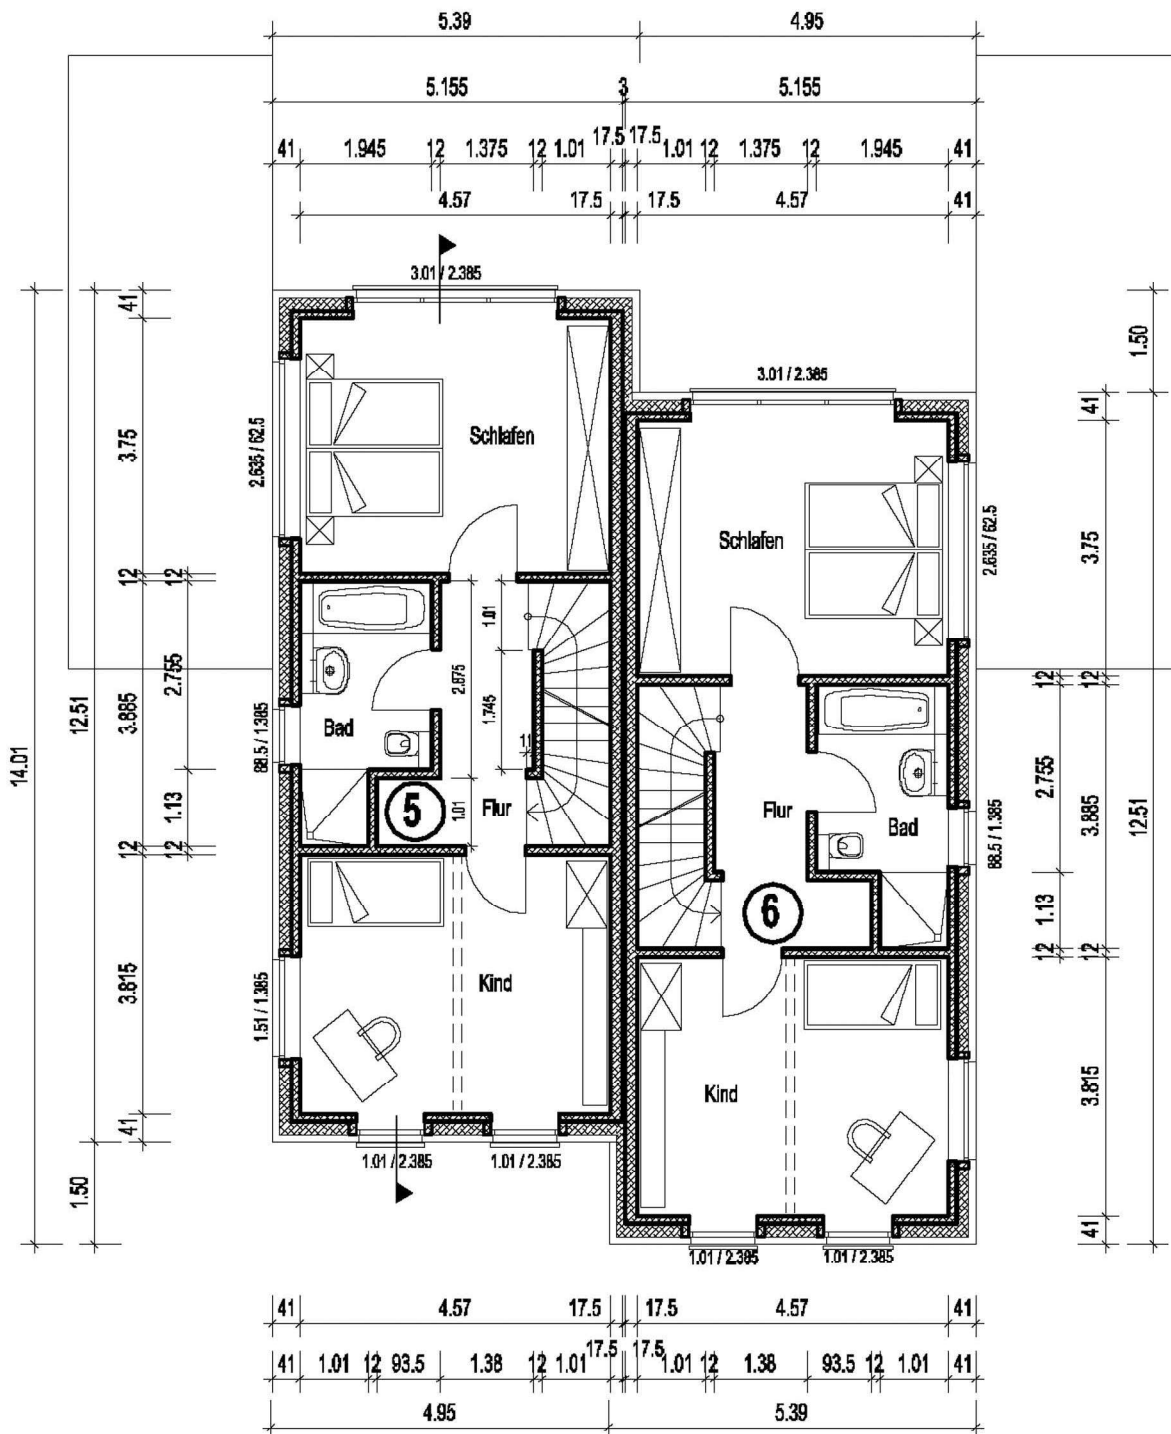


1. Obergeschoss - Draufsicht

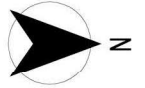

1. Obergeschoss

Schallgedämmte Lüftung
in Schlaf- und Kinderzimmern
gem. B-Plan (11)

Staffelgeschoss (3.OG) - Draufsicht

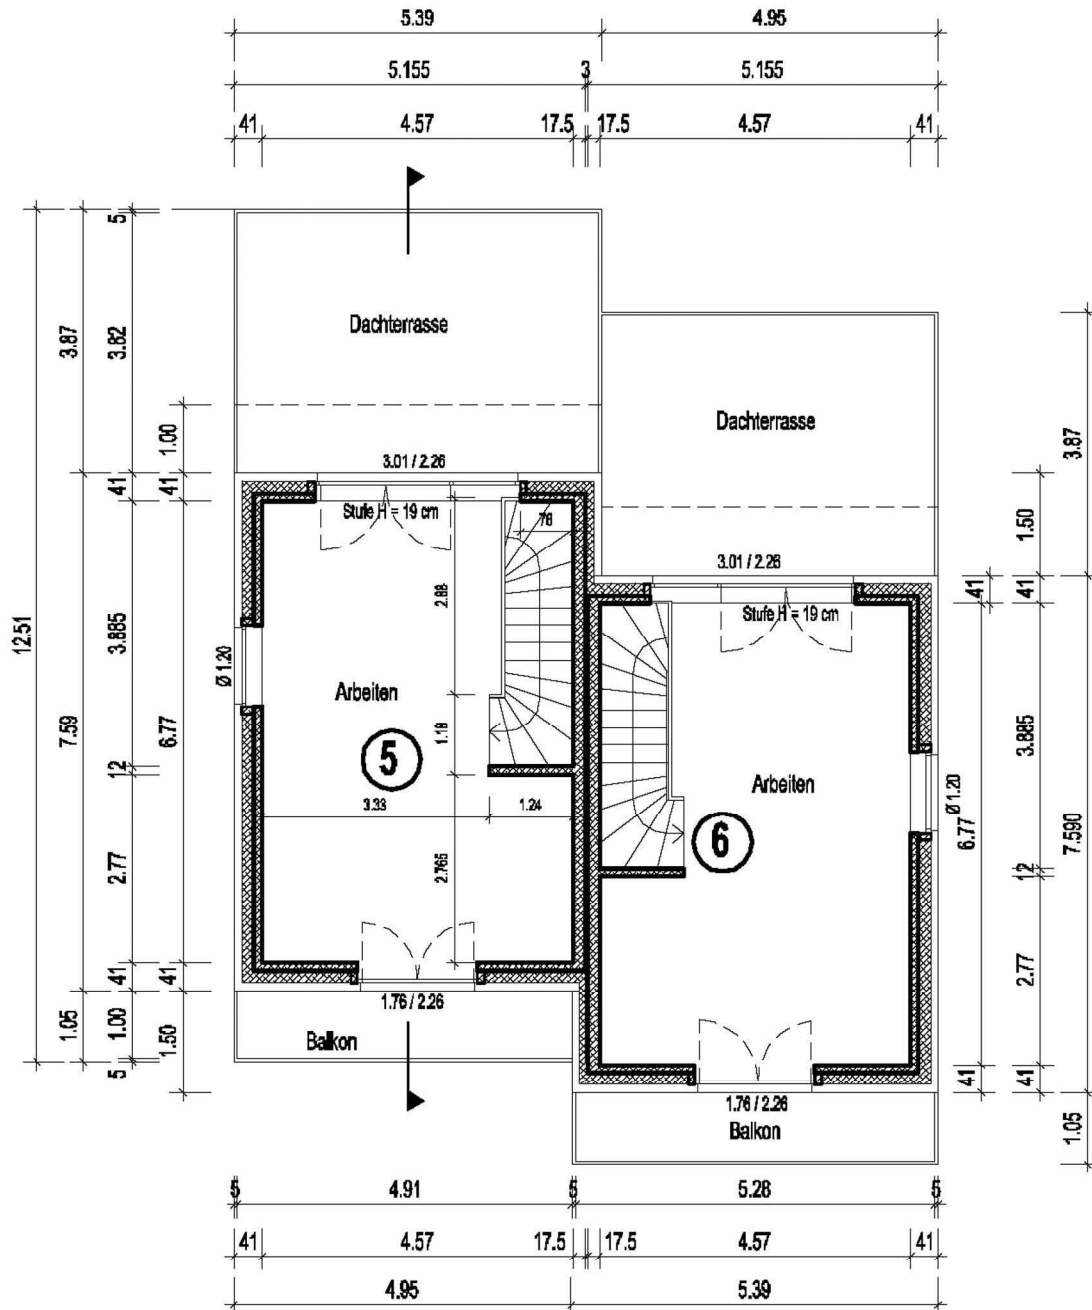

Staffelgeschoss (3. OG)