

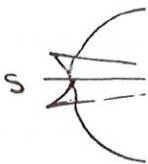


K E L L E R

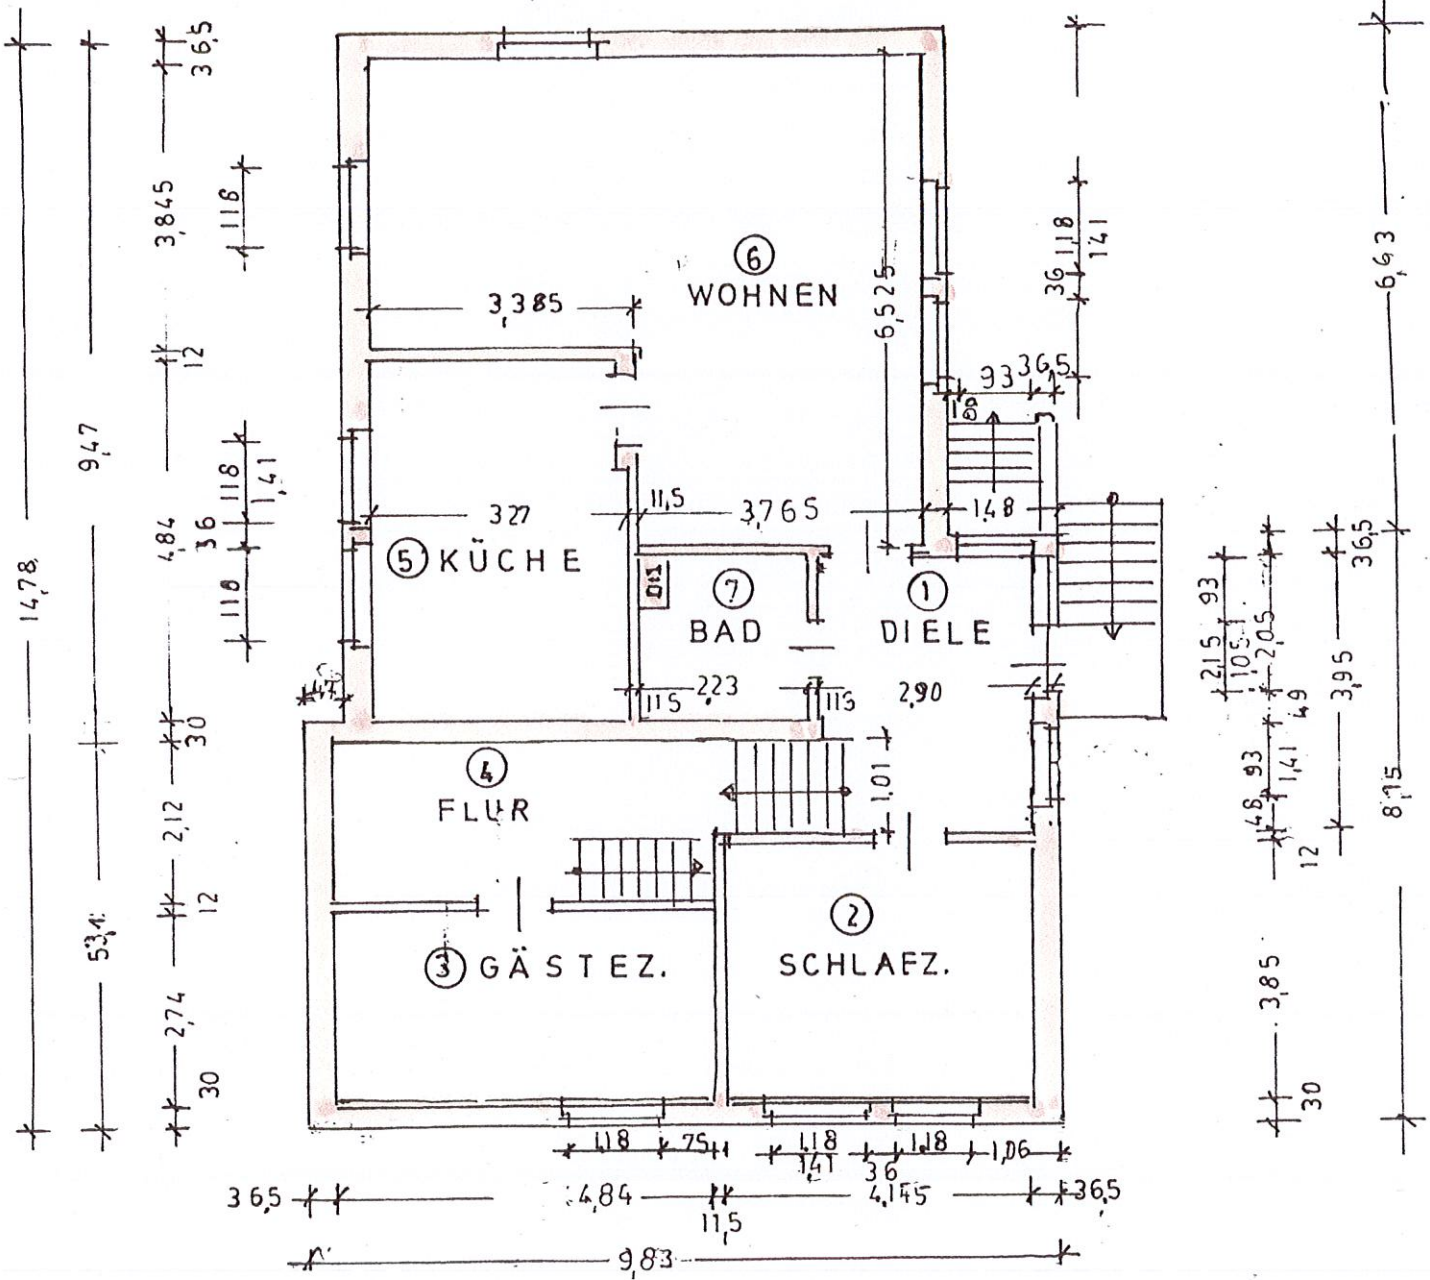

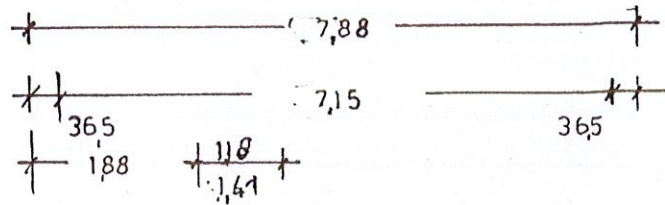

ERDGESCHOSS

NEUBAU WOHNHAUS

für GÜNTER DEINERT

OT. RADE 12

29378 WITTINGEN

Wittingen, den 15.12.1997

Bauherr:

Architekt FRIEDRICH HOLZ


ARCHITEKT

29378 Wittingen

Wittekindstraße 19 - Ruf 05831/300

Fax 05831/5100



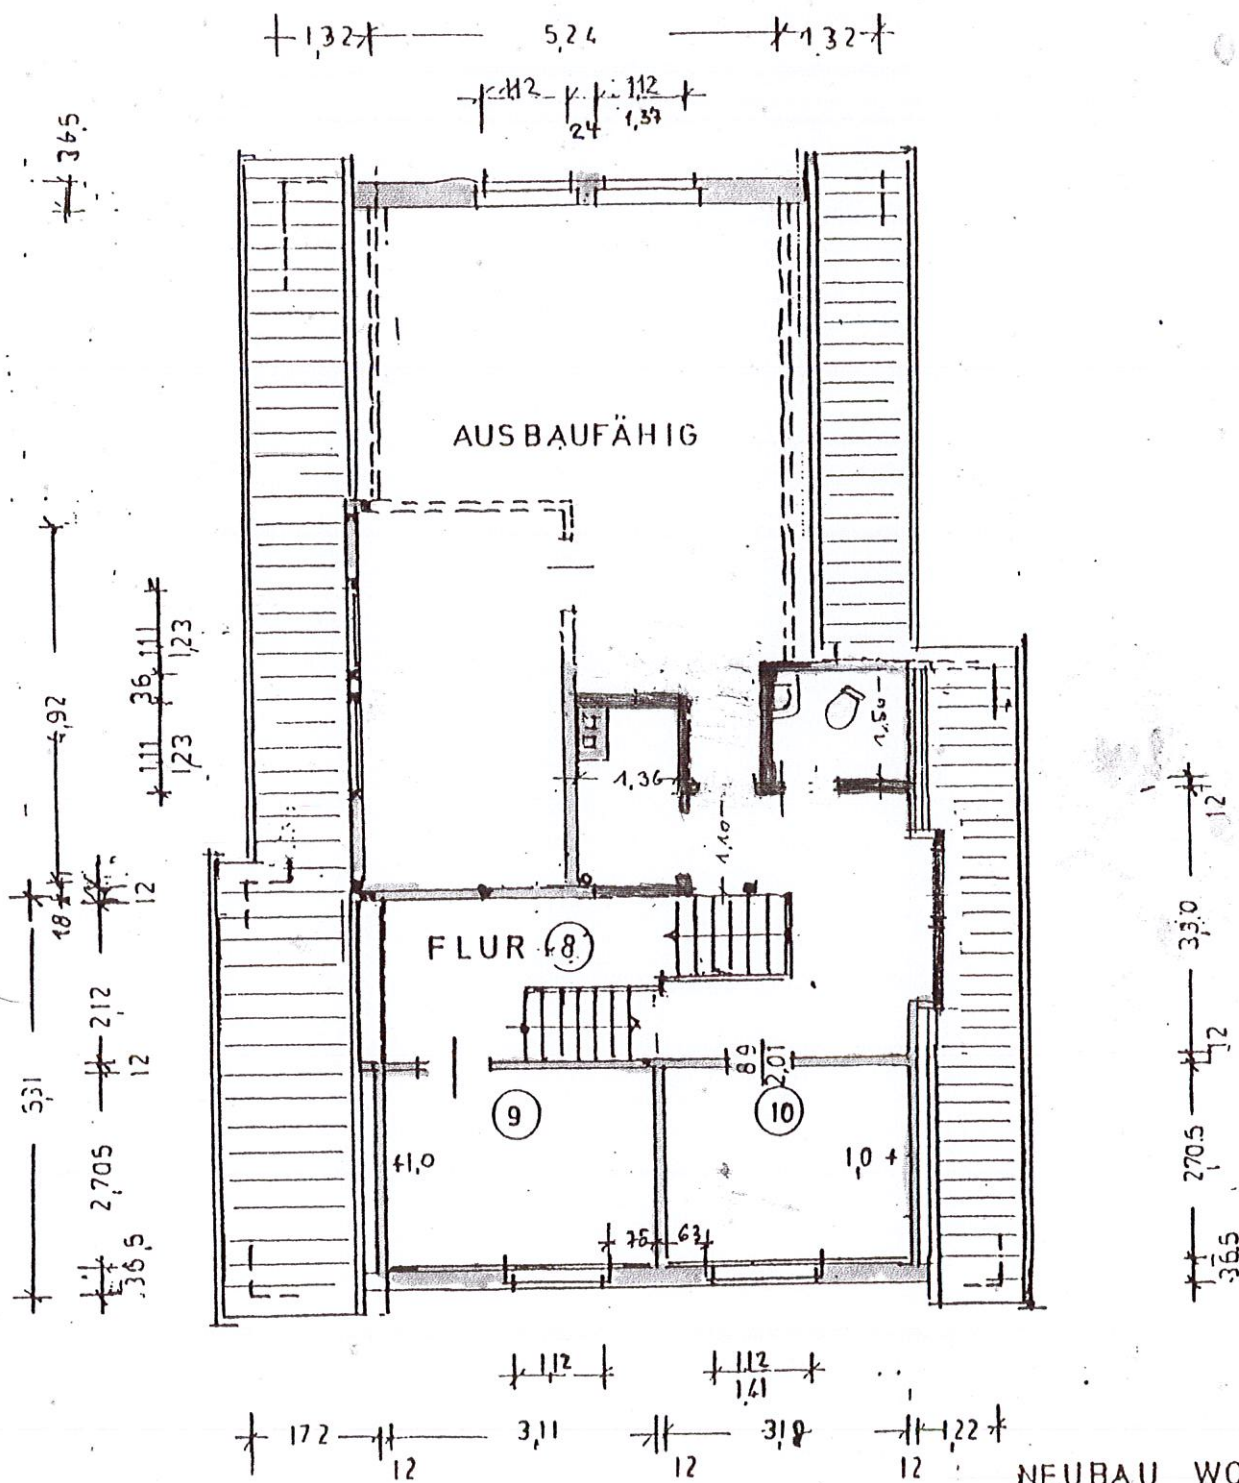

OBERGESCHOSS

NEUBAU WOHNHAUS
 für GÜNTER DEINERT
 OT. RADE 12
 29378 WITTINGEN

Wittingen, den 15. 12. 1997

Bauherr:

Architekt: