


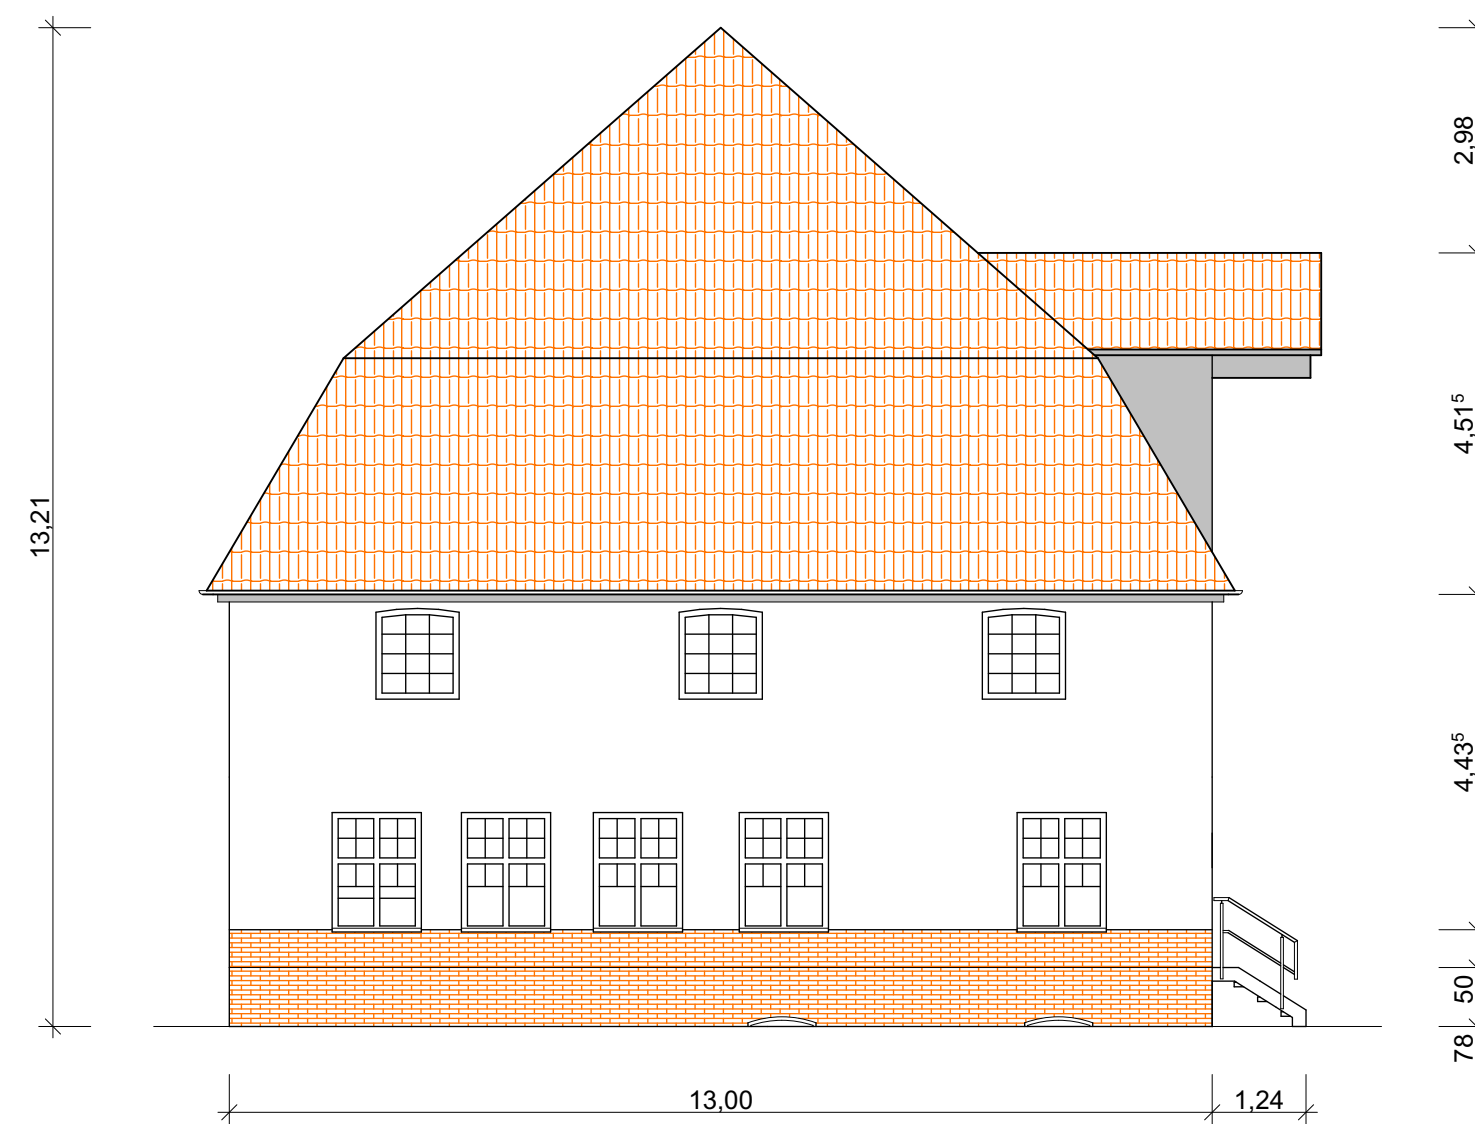

Ansicht Südwest



Ansicht Nordwest



Speichergebäude
 Gutshof Schönerlinde
 Mühlenbeckerstr. 8b
 16348 Wandlitz/OT Schönerlinde

Ebene:

Gebäudenummer: G081013

Maßstab: 1:100

Plannummer: SG-B-01.7

Datum: 19.11.2021


Index A	Format DIN A2	Gez. Köstler
---------	------------------	-----------------

Berliner Stadtgüter GmbH
 Frankfurter Allee 73c
 10247 Berlin




**BERLINER
 STADTGÜTER**

... Natürlich gute Gründe!

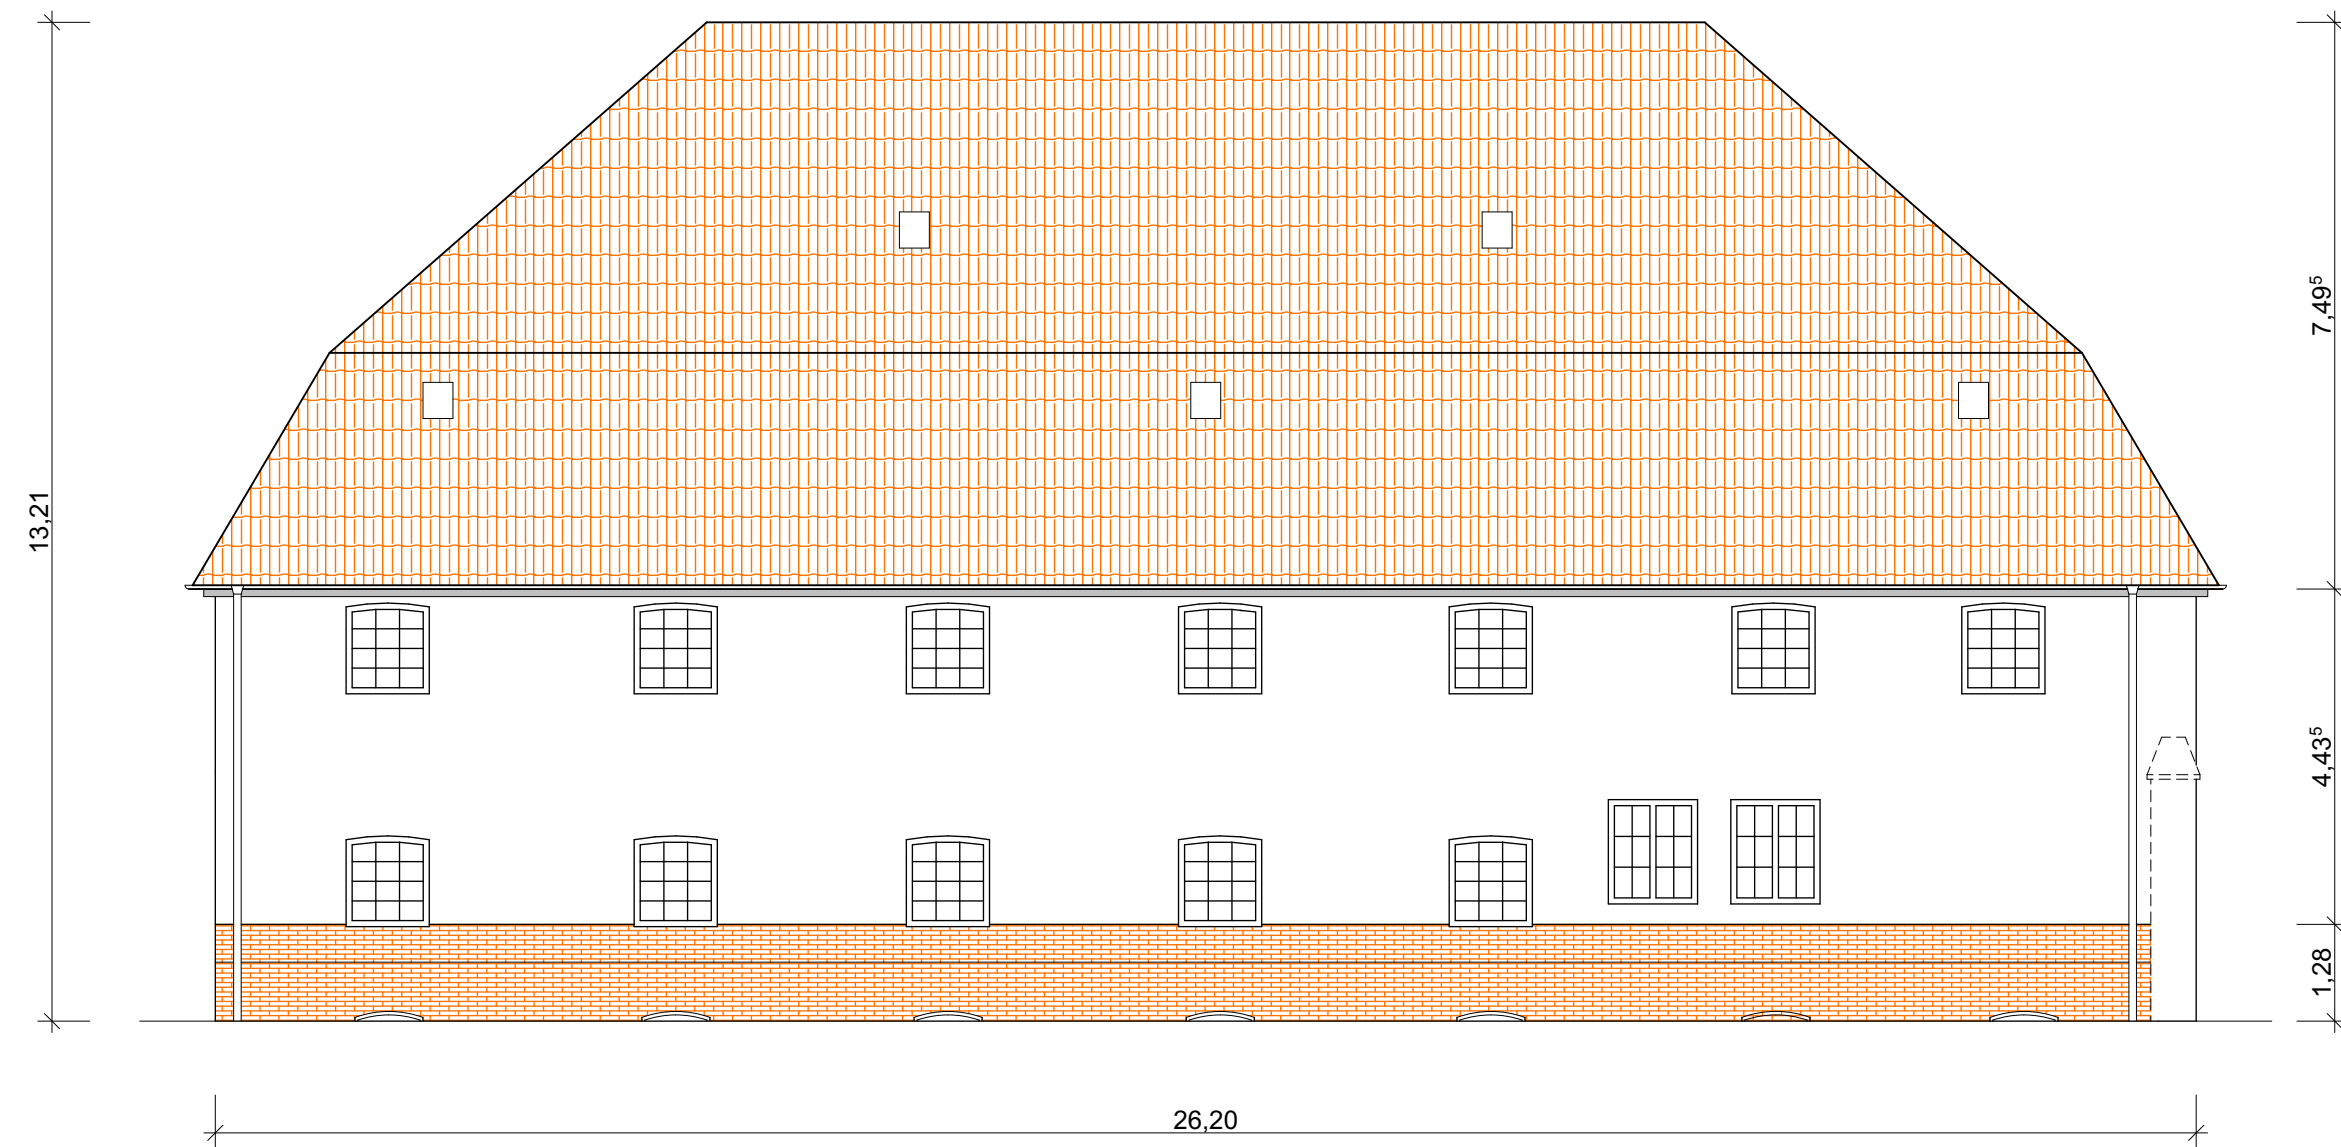

Ansicht Nordost

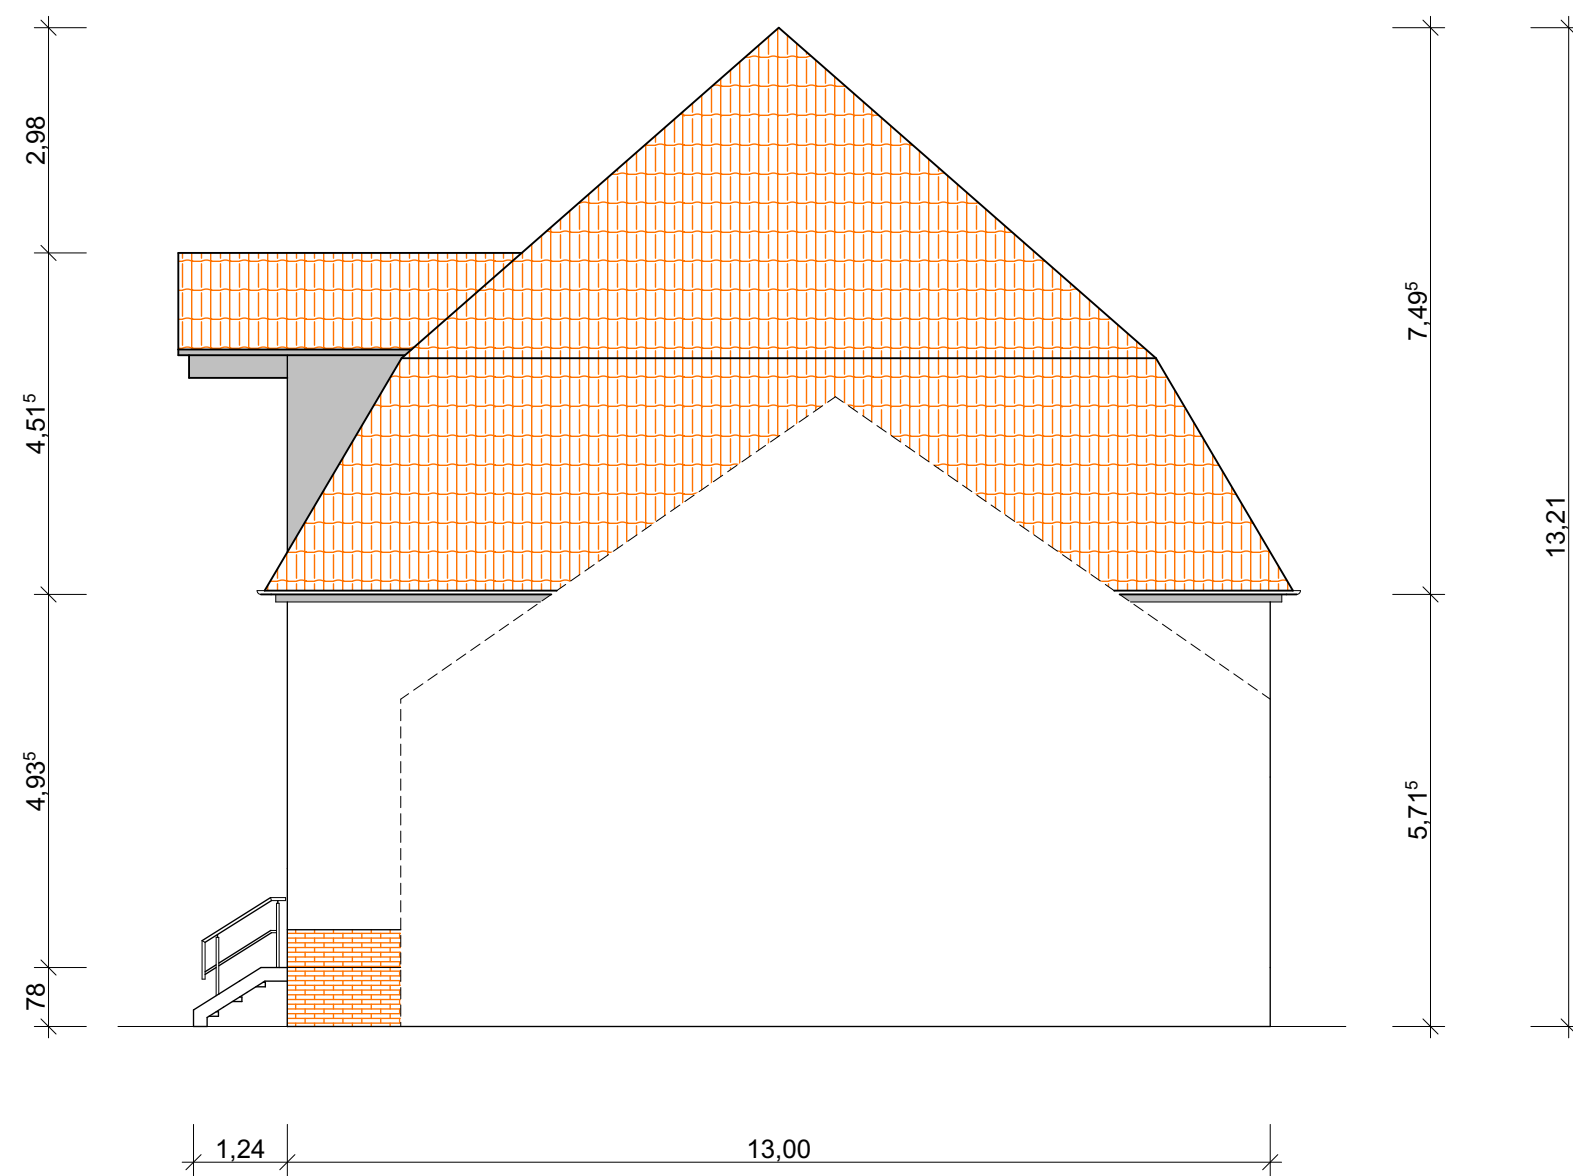

Ansicht Südost



Speichergebäude
 Gutshof Schönerlinde
 Mühlenbeckerstr. 8b
 16348 Wandlitz/OT Schönerlinde

Ebene:

Gebäudenummer: G081013

Maßstab: 1:100

Plannummer: SG-B-01.8

Datum: 19.11.2021



Index A	Format DIN A2	Gez. Köstler
---------	------------------	-----------------

Berliner Stadtgüter GmbH
 Frankfurter Allee 73c
 10247 Berlin



BERLINER
 STADTGÜTER

... Natürlich gute Gründe!

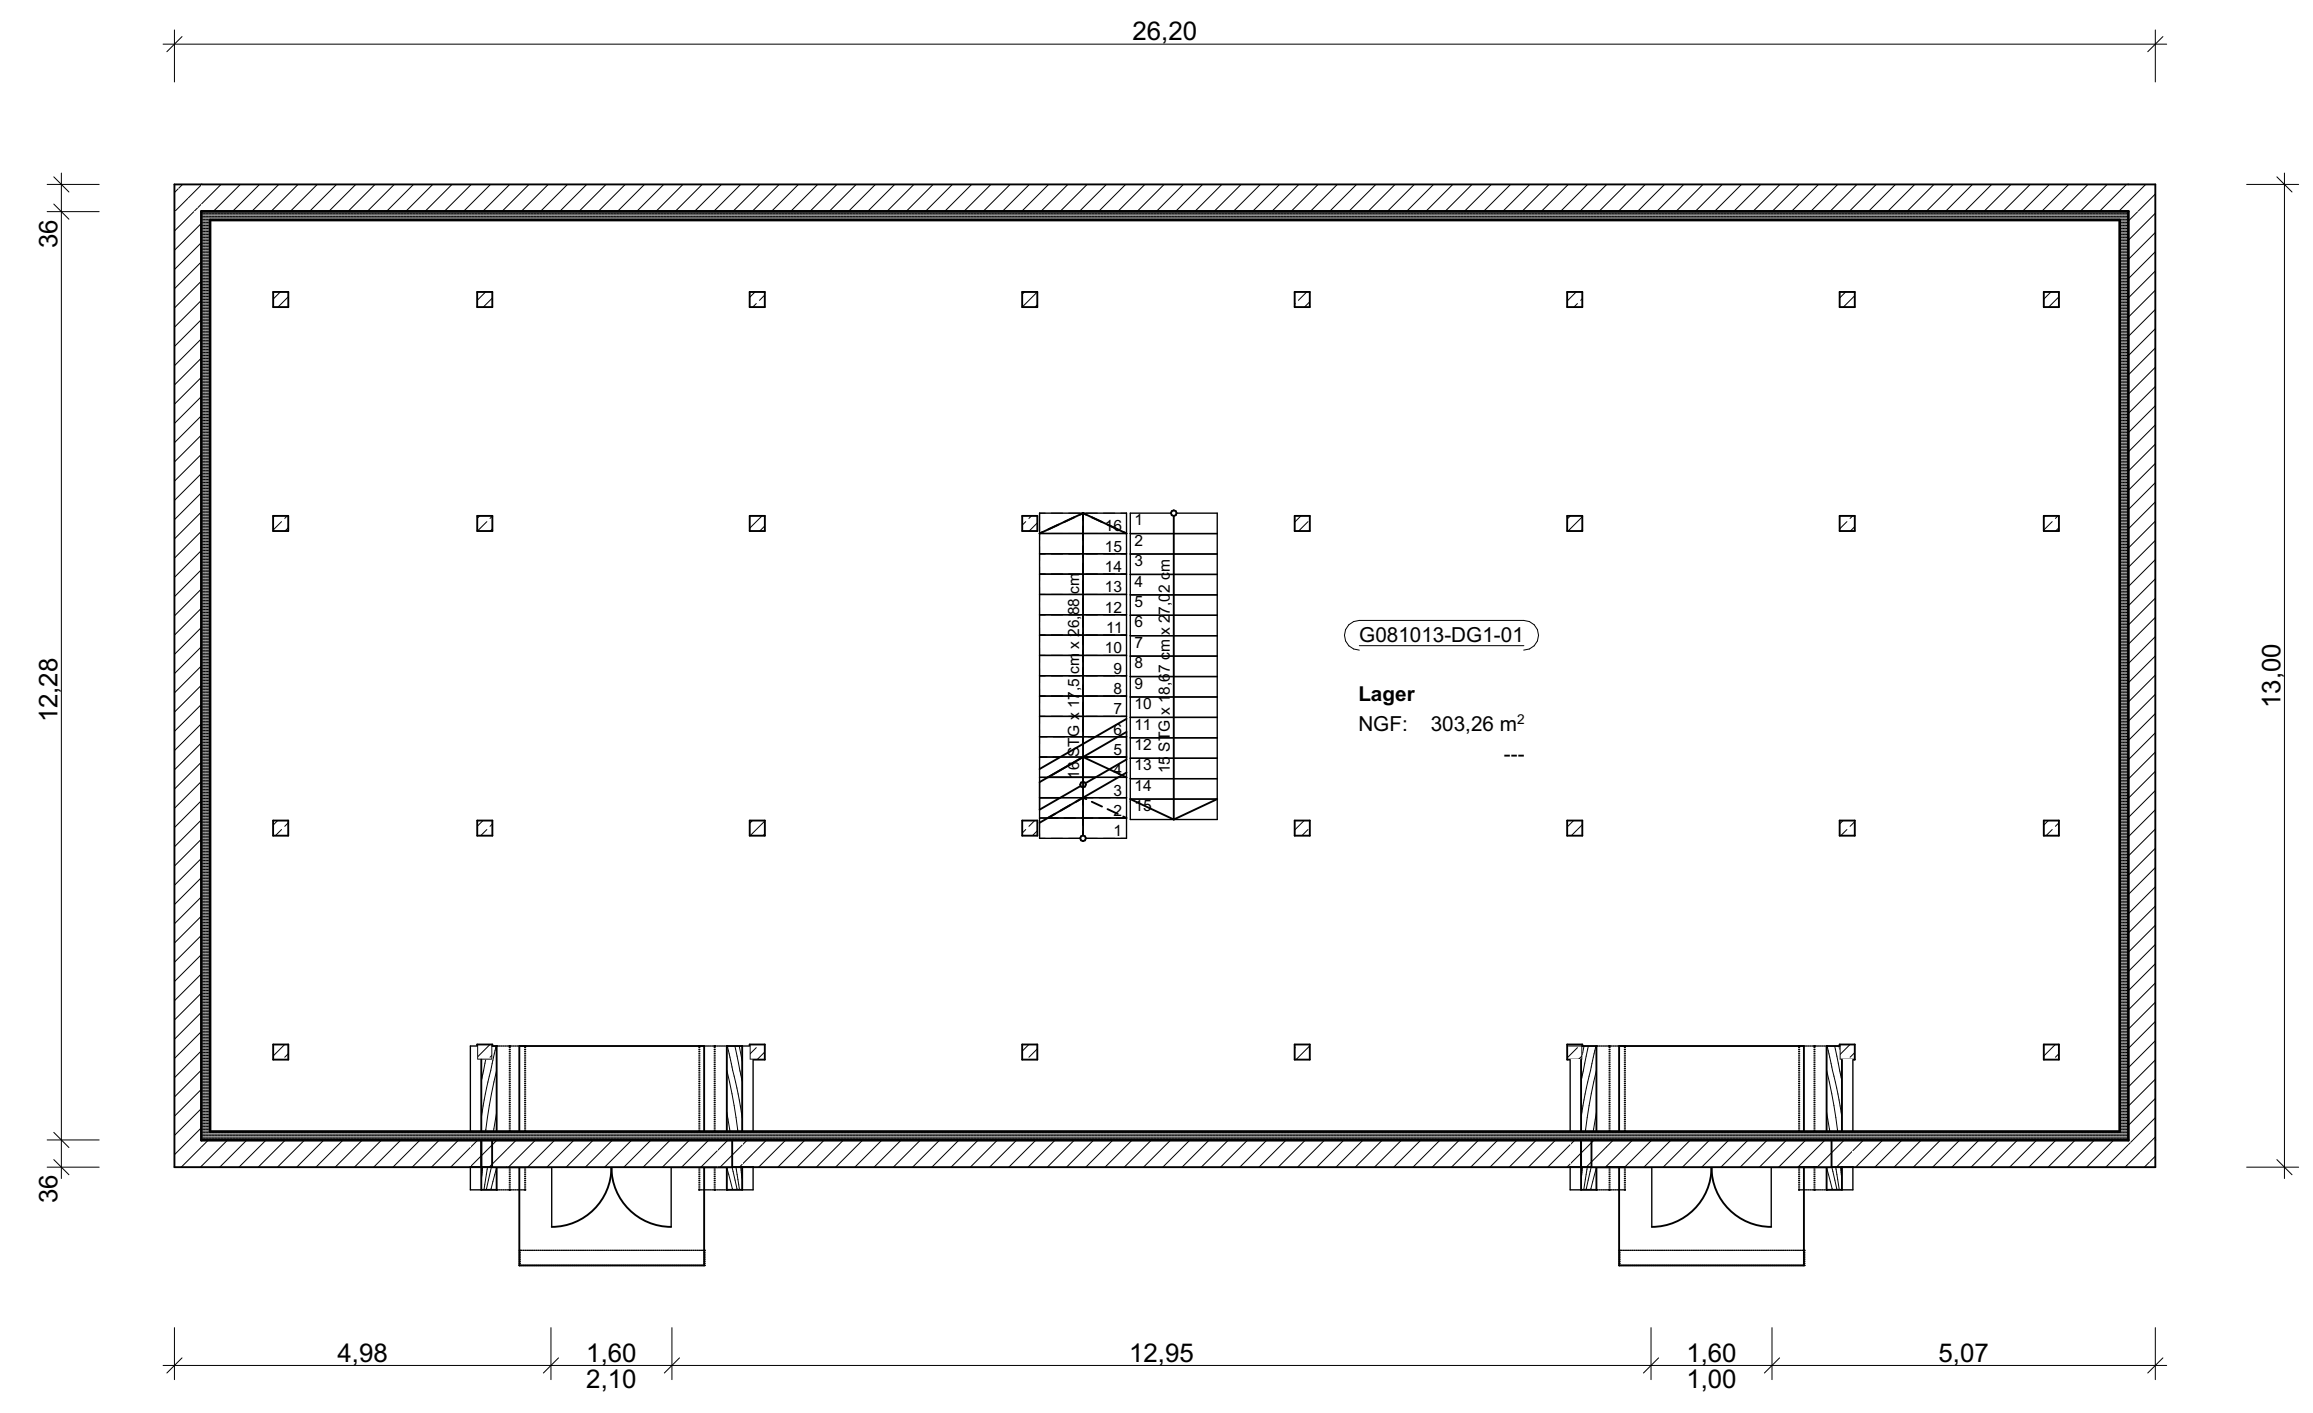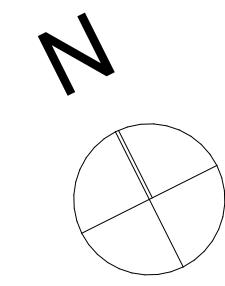

Speichergebäude
 Gutshof Schönerlinde
 Mühlenbeckerstr. 8b
 16348 Wandlitz/OT Schönerlinde


Ebene:	1.DG
Gebäudenummer:	G081013
Maßstab:	1:100
Plannummer:	SG-B-01.4
Datum:	19.11.2021

Index A	Format DIN A2	Gez. Köstler
---------	------------------	-----------------

Berliner Stadtgüter GmbH
 Frankfurter Allee 73c
 10247 Berlin



**BERLINER
STADTGÜTER**
 ... Natürlich gute Gründe!

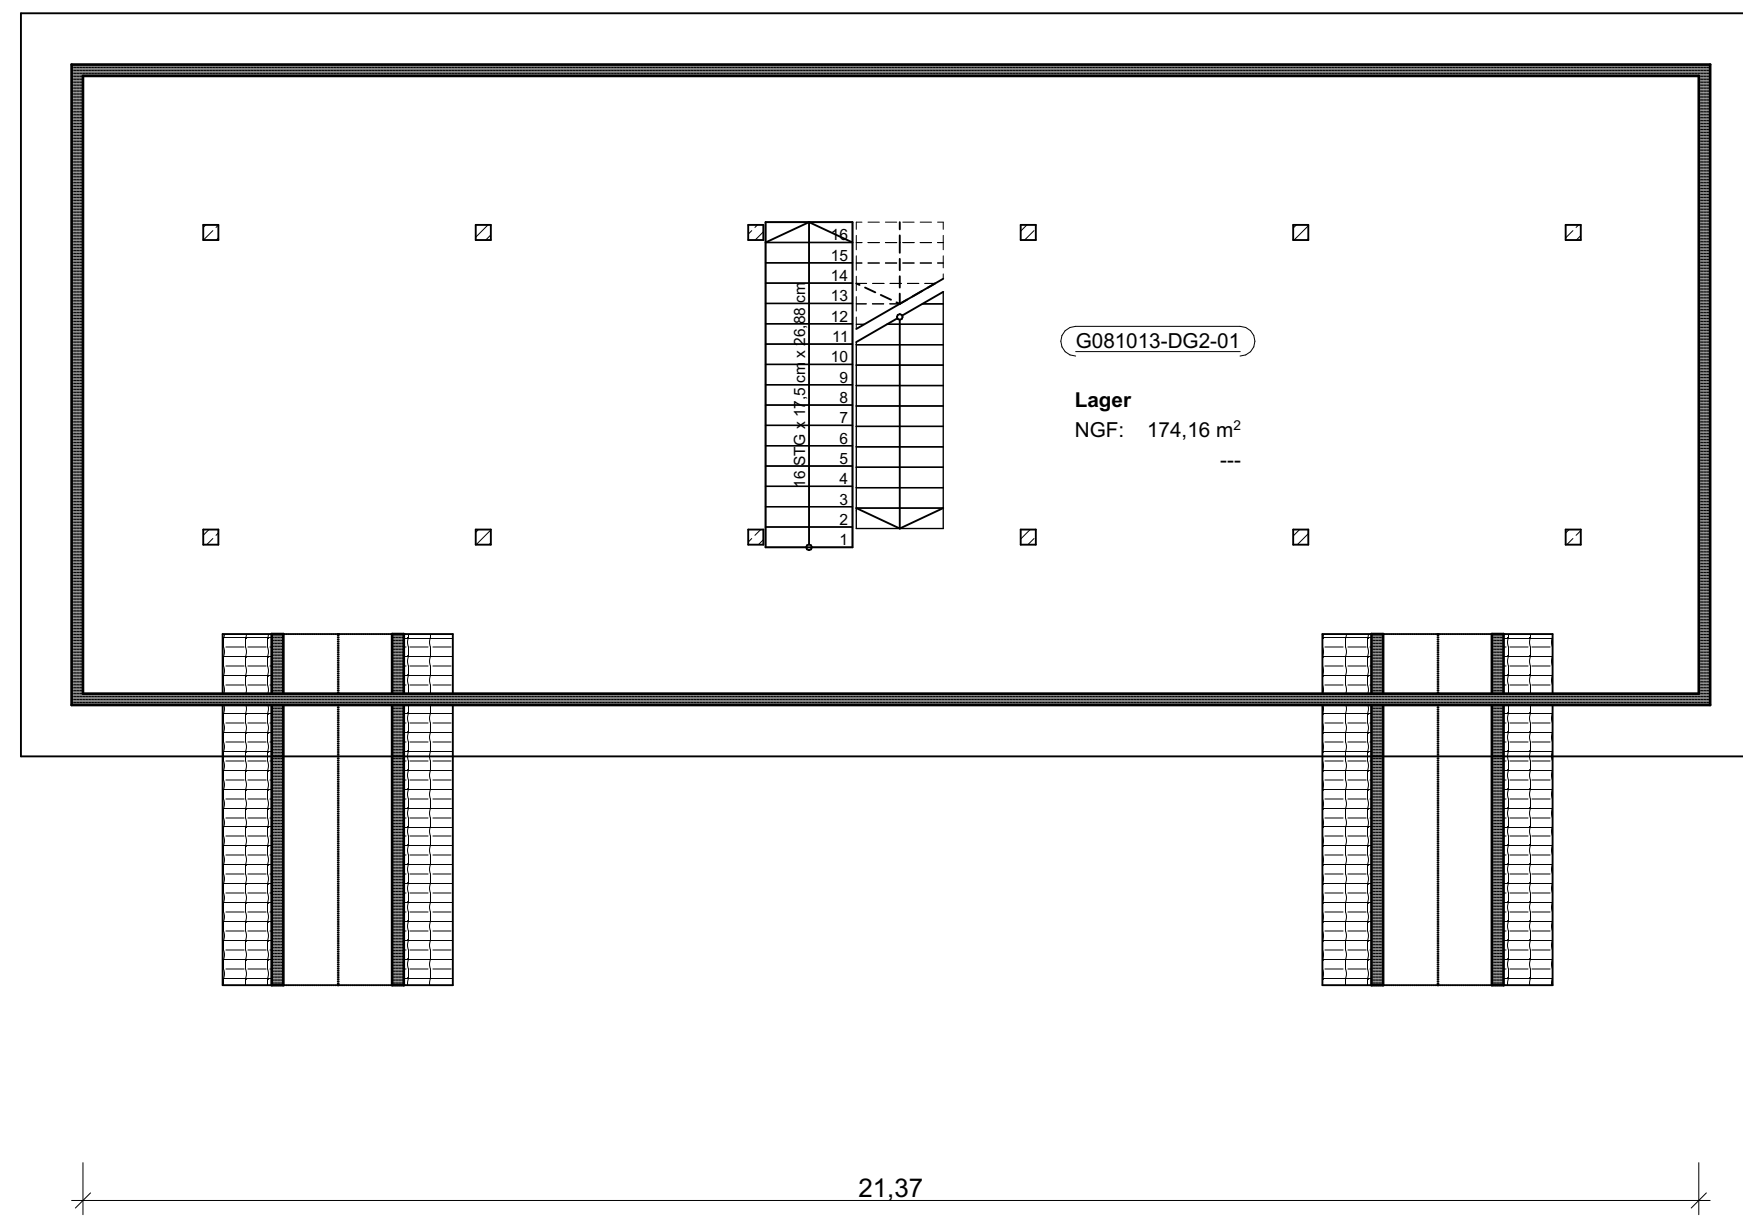

Speichergebäude
 Gutshof Schönerlinde
 Mühlenbeckerstr. 8b
 16348 Wandlitz/OT Schönerlinde

Ebene:	2.DG
Gebäudenummer:	G081013
Maßstab:	1:100
Plannummer:	SG-B-01.5
Datum:	19.11.2021


Index A	Format DIN A2	Gez. Köstler
---------	------------------	-----------------


Berliner Stadtgüter GmbH
 Frankfurter Allee 73c
 10247 Berlin



**BERLINER
STADTGÜTER**

... Natürlich gute Gründe!

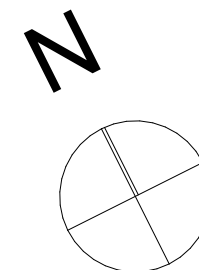

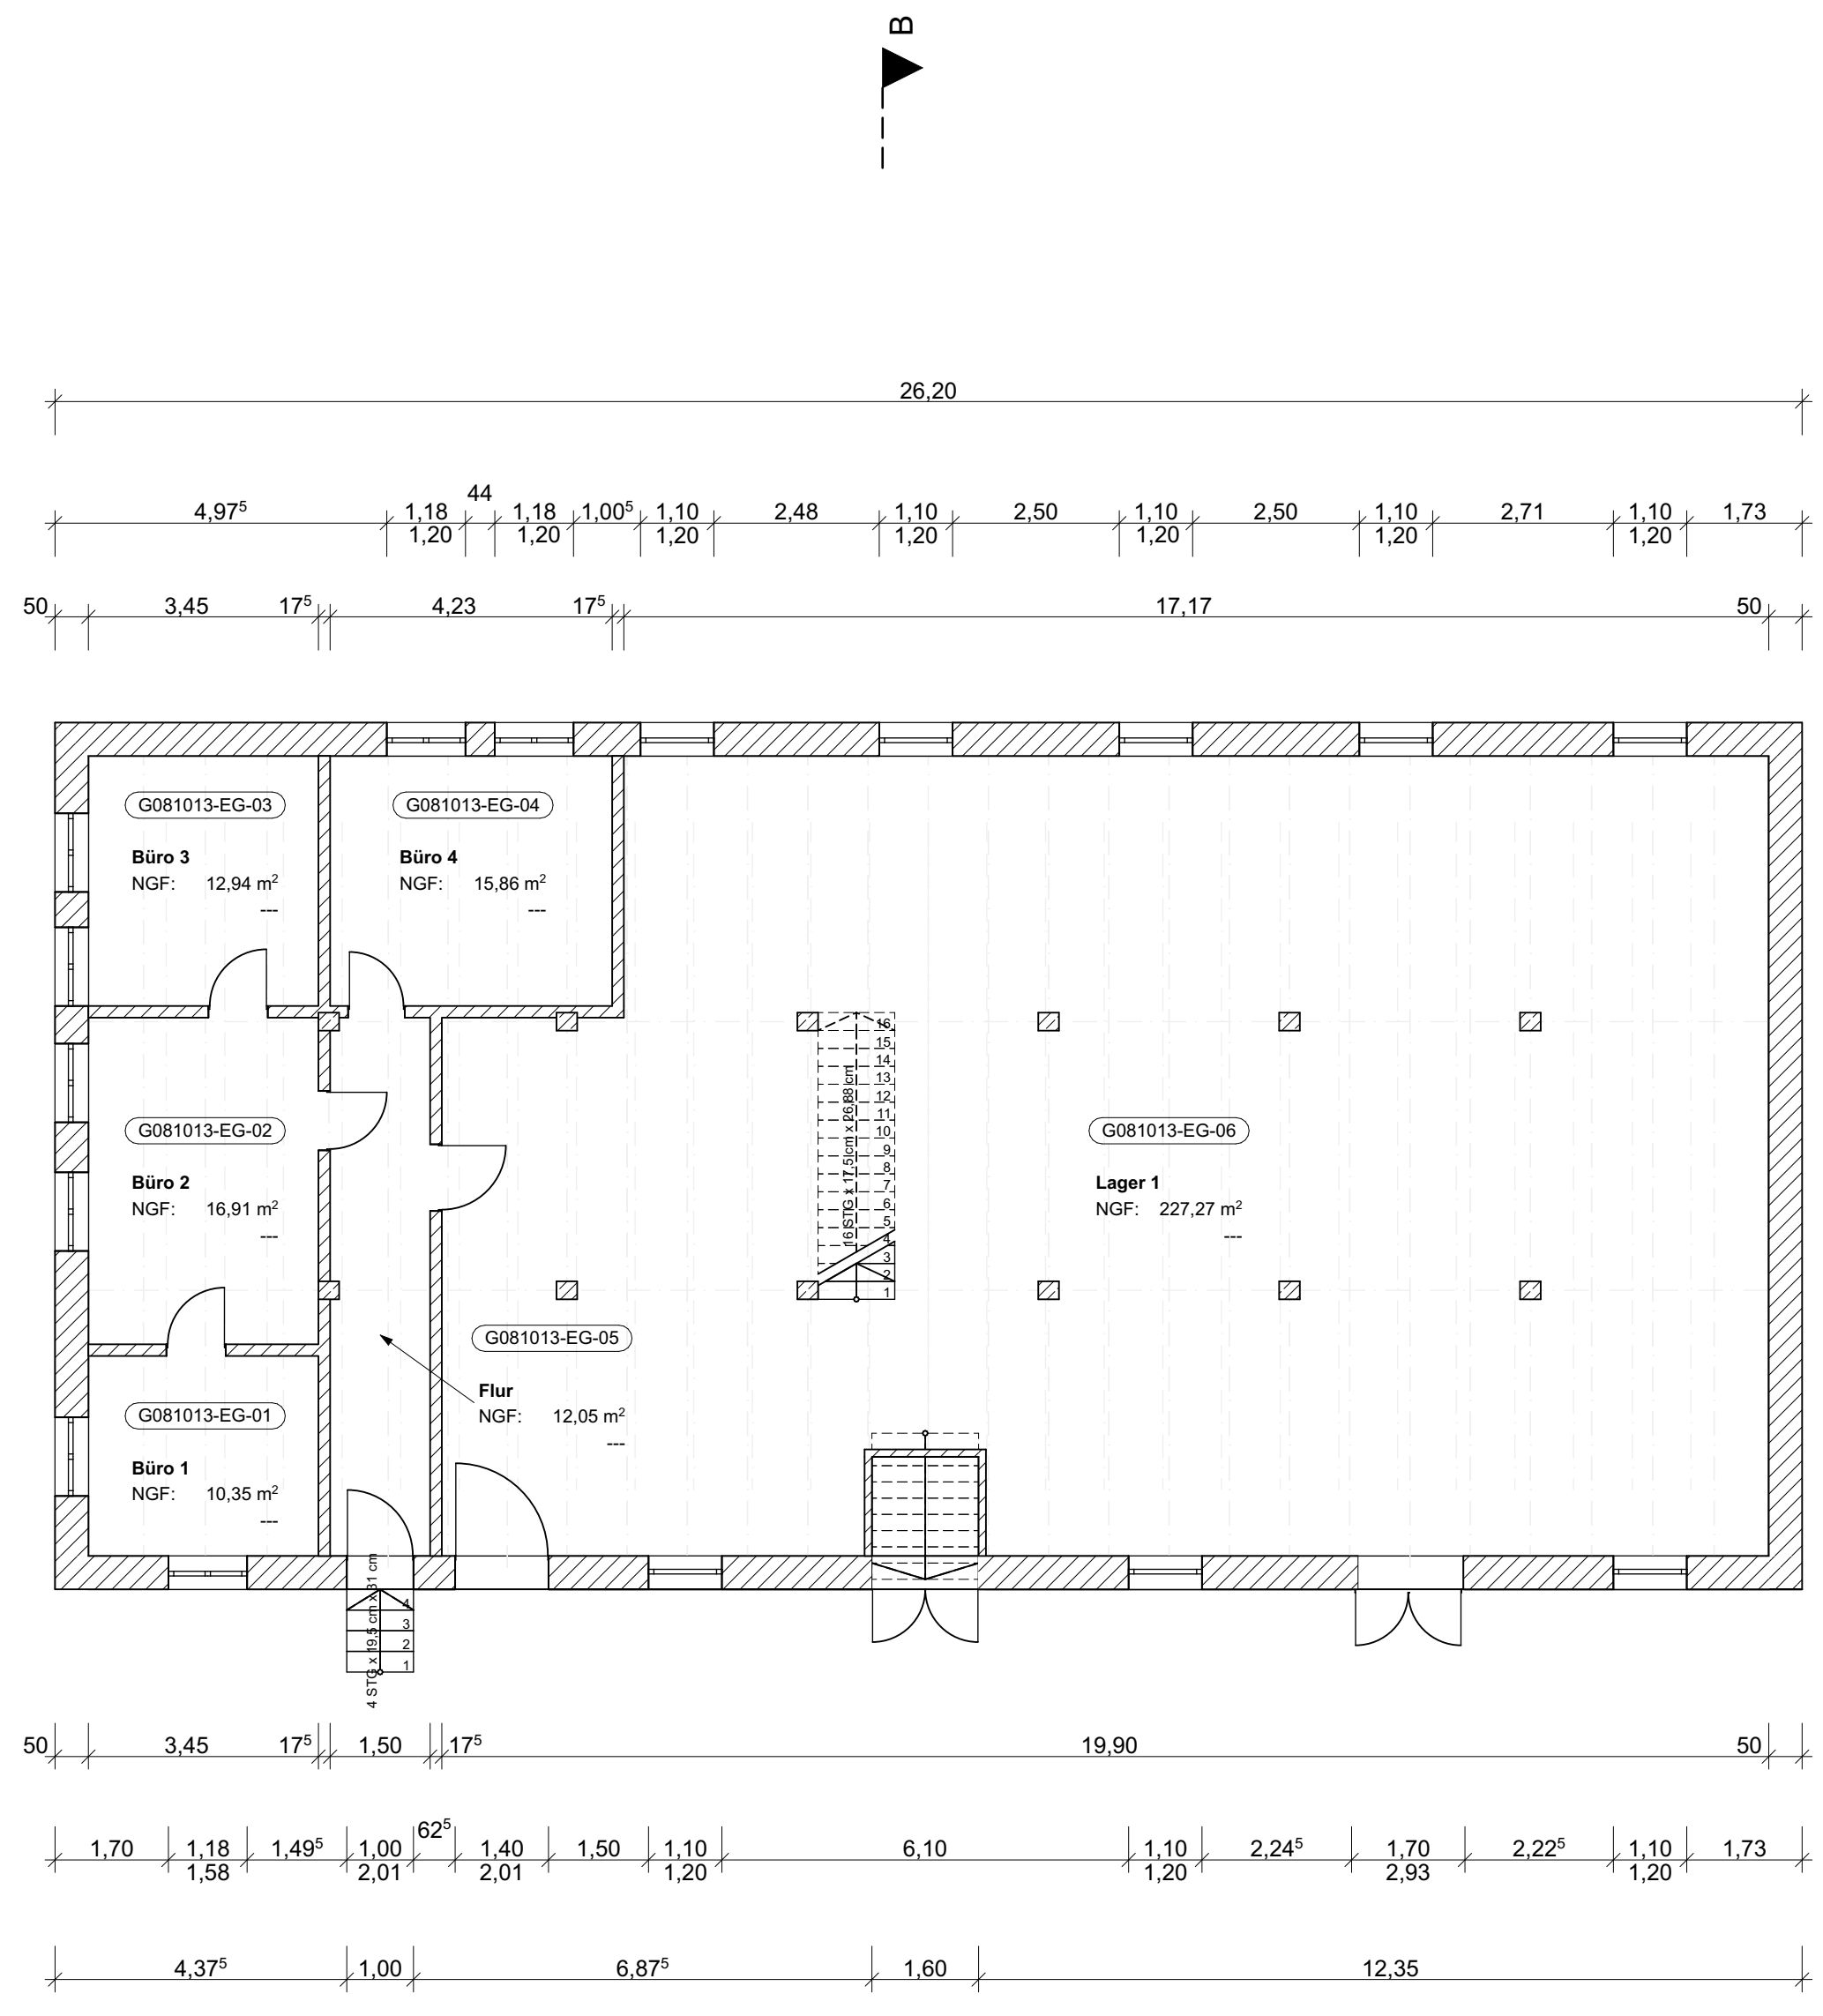


Speichergebäude
 Gutshof Schönerlinde
 Mühlenbeckerstr. 8b
 16348 Wandlitz/OT Schönerlinde


Ebene:	EG	
Gebäudenummer:	G081013	
Maßstab:	1:100	
Plannummer:	SG-B-01.1	
Datum:	19.11.2021	
Index A	Format DIN A2	Gez. Köstler

Berliner Stadtgüter GmbH
 Frankfurter Allee 73c
 10247 Berlin



... Natürlich gute Gründe!

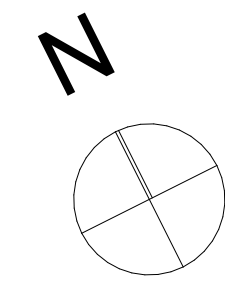

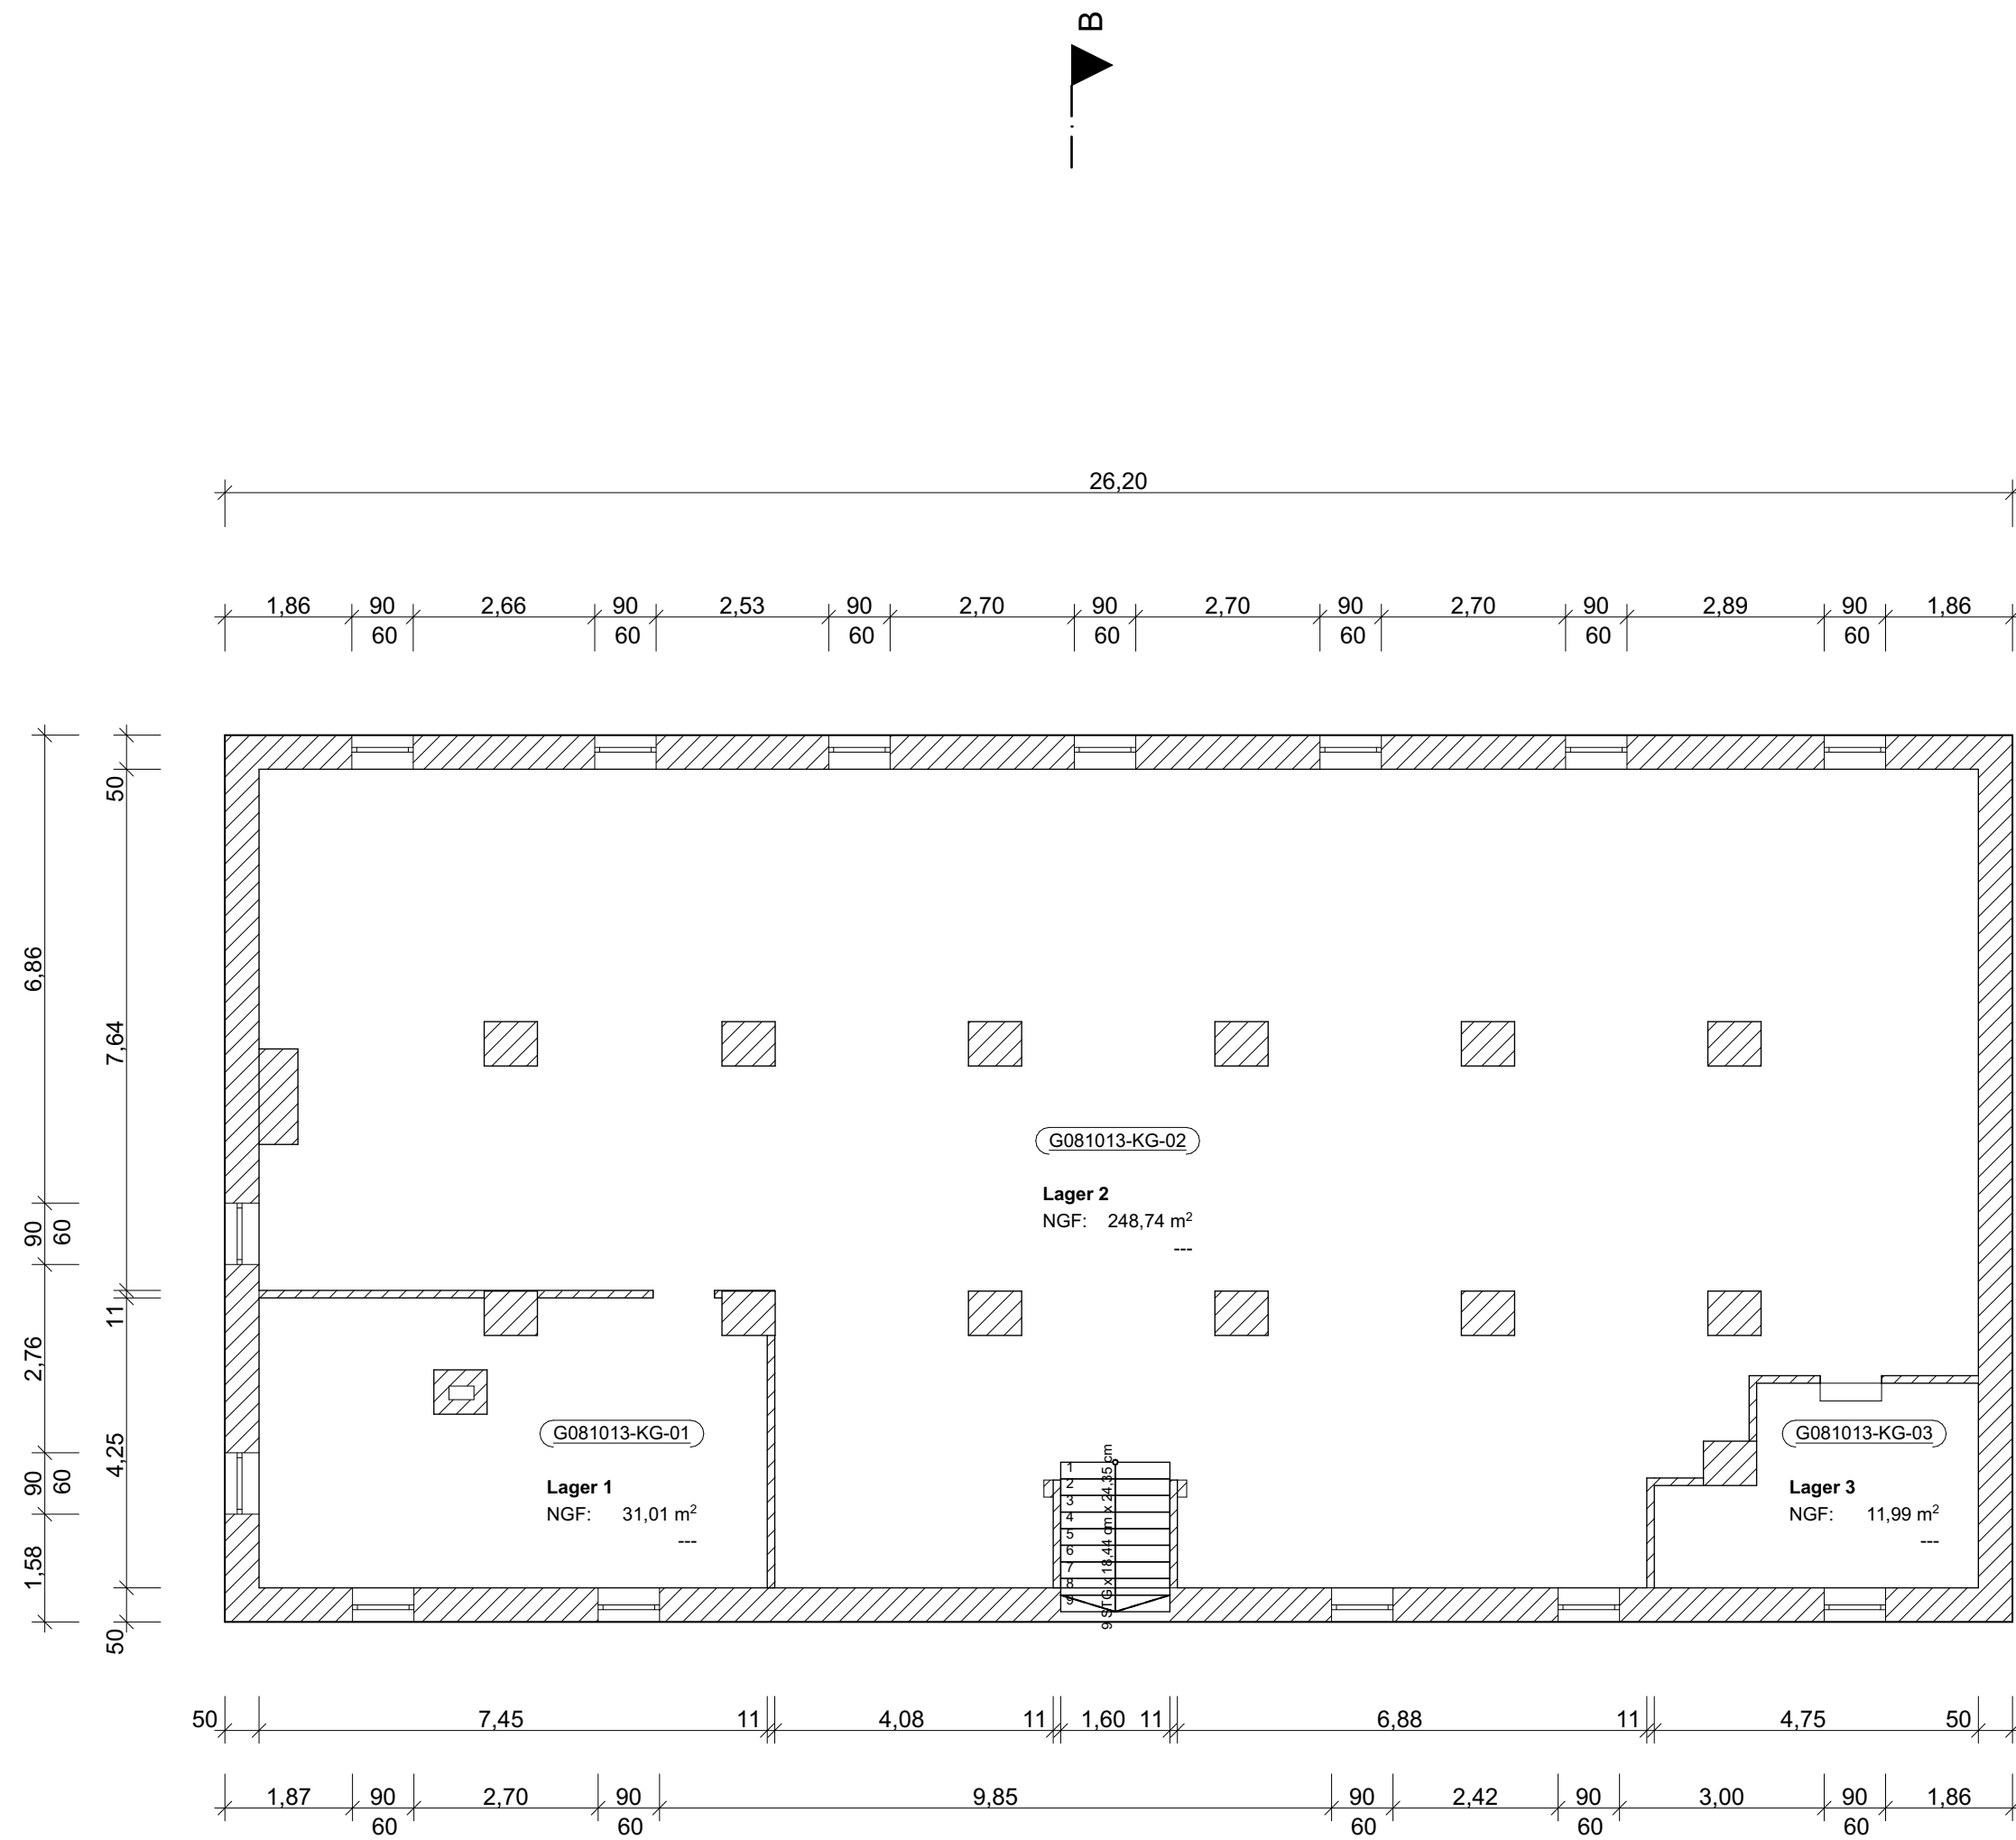

Speichergebäude
 Gutshof Schönerlinde
 Mühlenbeckerstr. 8b
 16348 Wandlitz/OT Schönerlinde


Ebene:	KG
Gebäudenummer:	G081013
Maßstab:	1:100
Plannummer:	SG-B-01.2
Datum:	19.11.2021


Index A	Format DIN A2	Gez. Köstler
---------	------------------	-----------------

Berliner Stadtgüter GmbH
 Frankfurter Allee 73c
 10247 Berlin



... Natürlich gute Gründe!

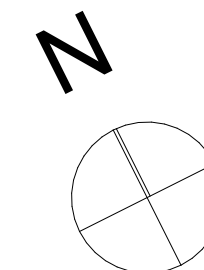

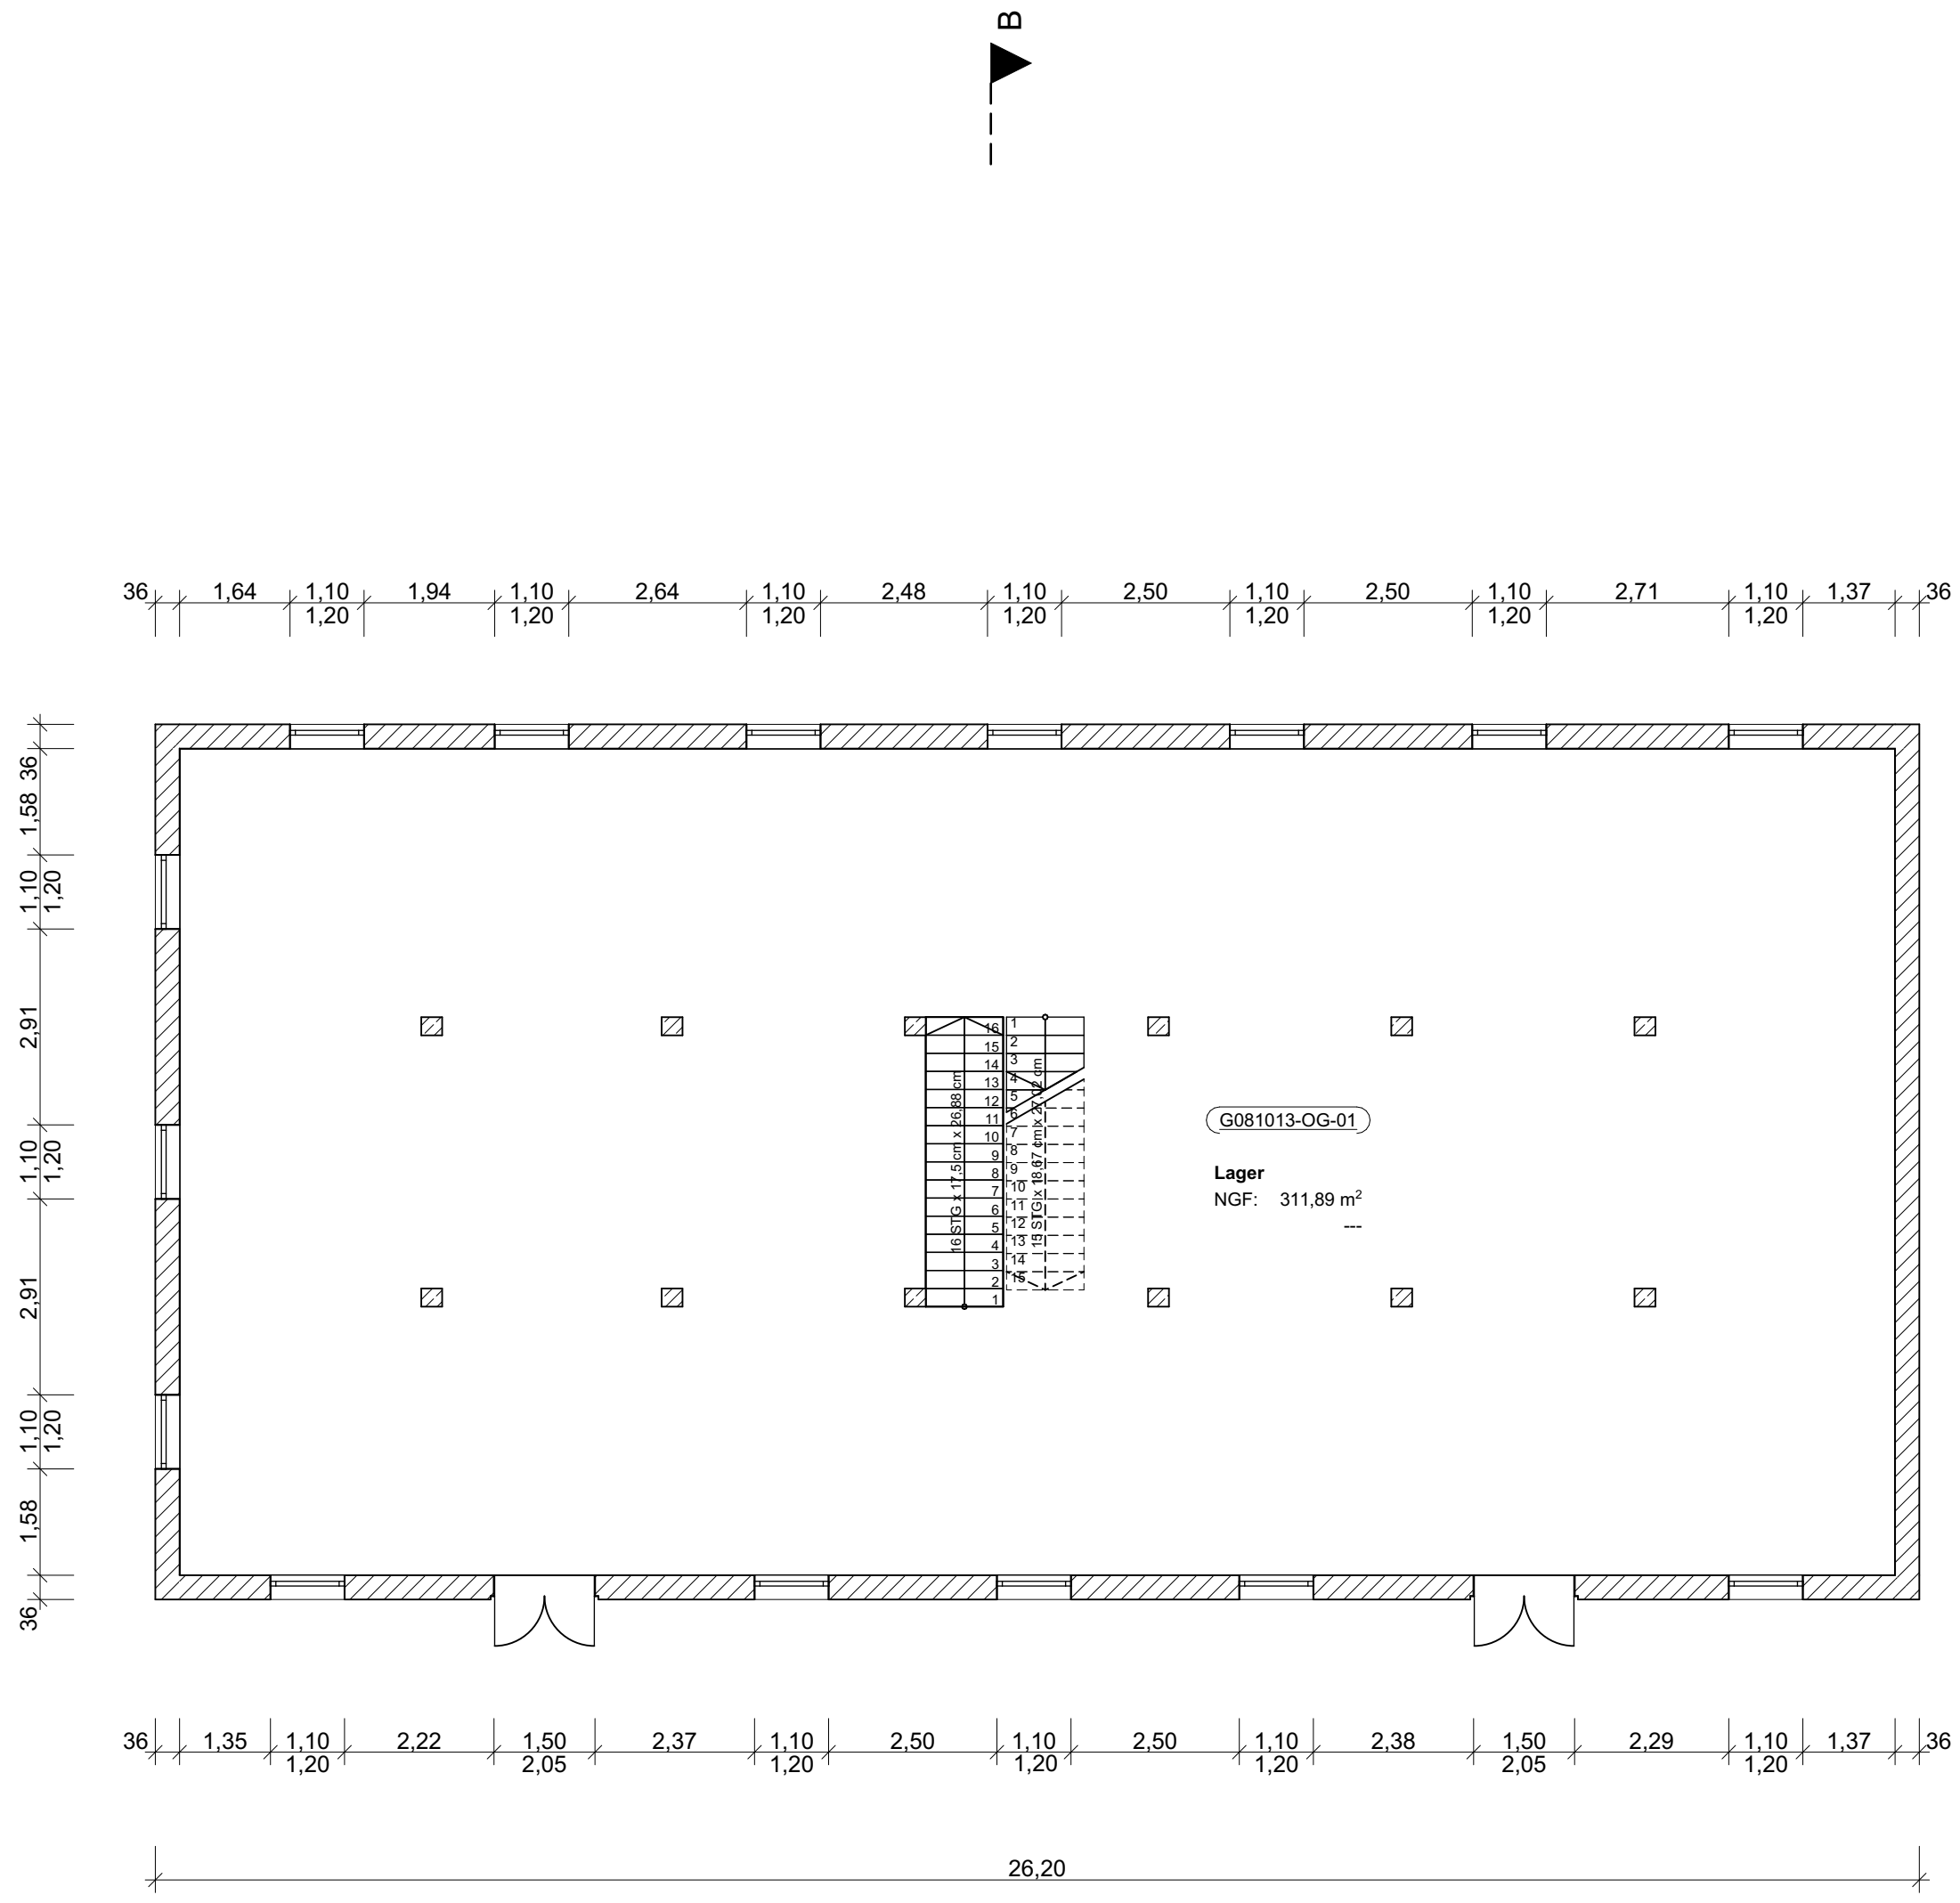

A

B



Speichergebäude
 Gutshof Schönerlinde
 Mühlenbeckerstr. 8b
 16348 Wandlitz/OT Schönerlinde


Ebene:	OG
Gebäudenummer:	G081013
Maßstab:	1:100
Plannummer:	SG-B-01.3
Datum:	19.11.2021

Index A	Format DIN A2	Gez. Köstler
---------	------------------	-----------------



Berliner Stadtgüter GmbH
 Frankfurter Allee 73c
 10247 Berlin





... Natürlich gute Gründe!

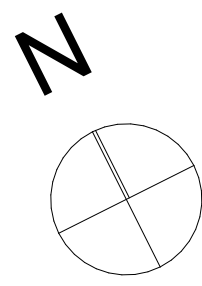

B

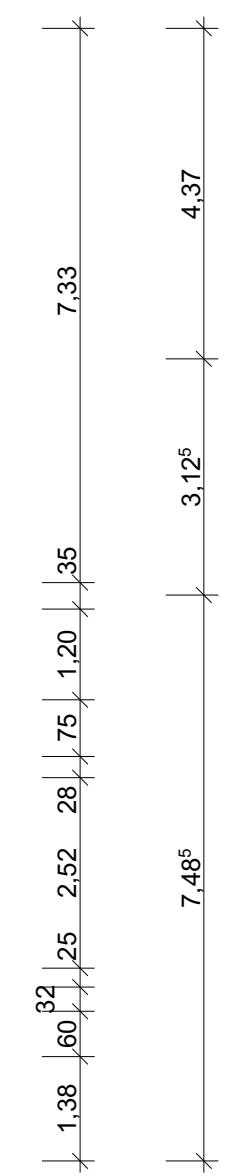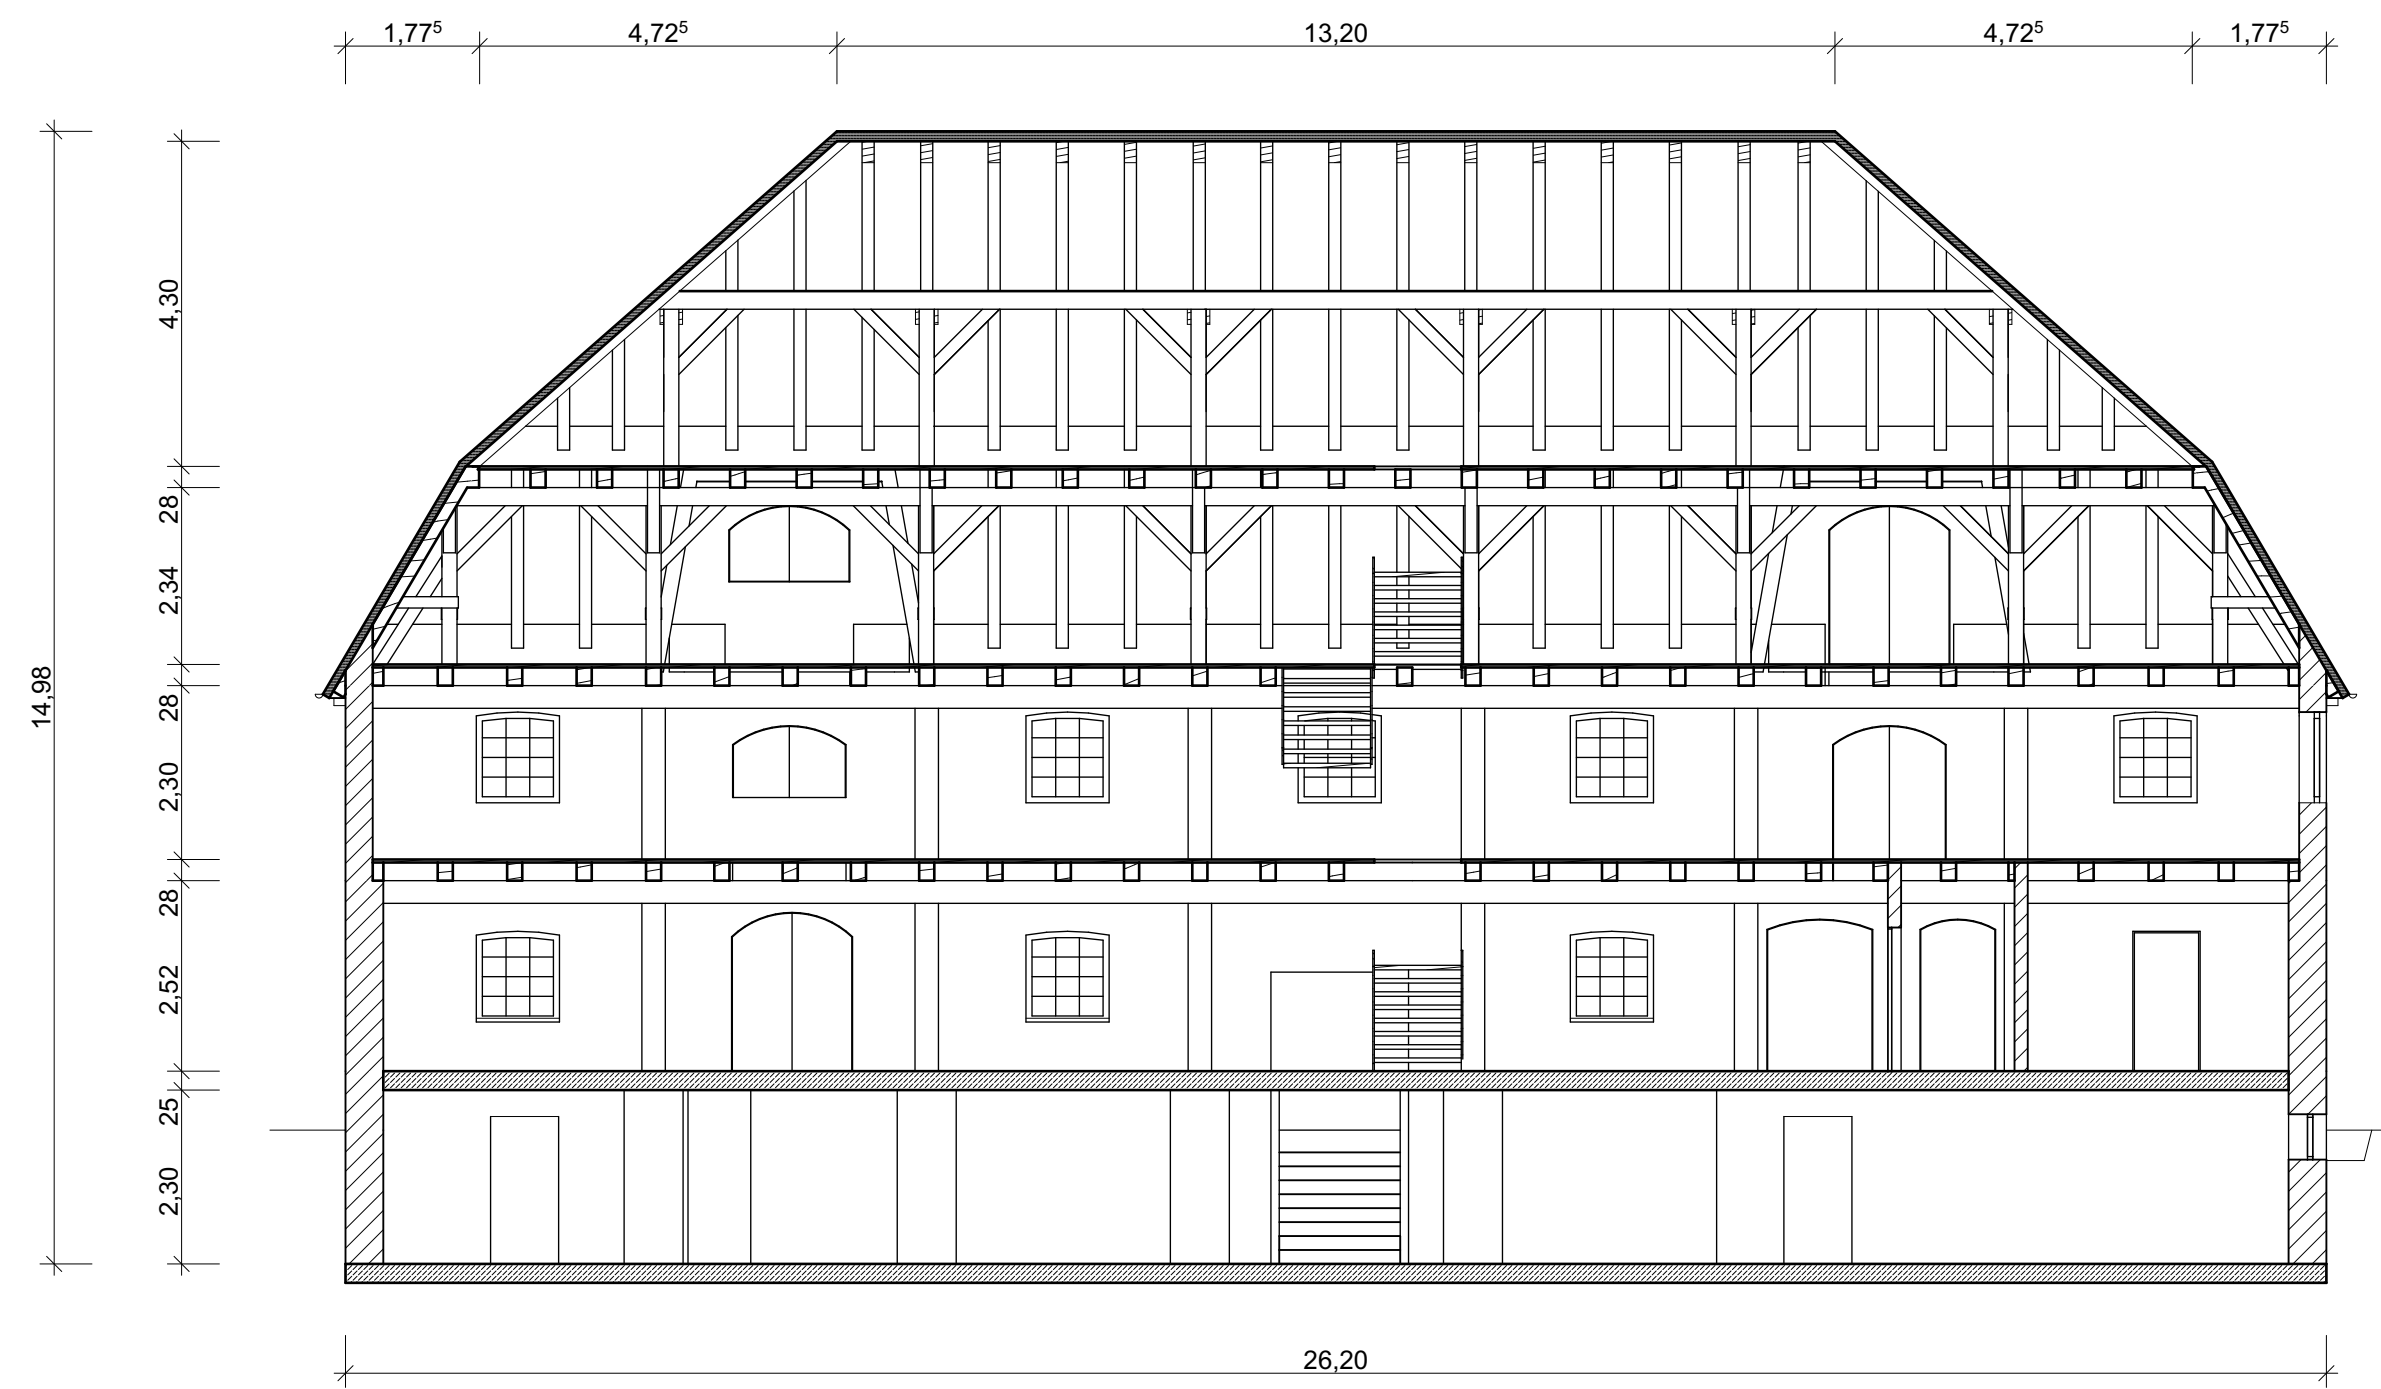

Schnitt A-A

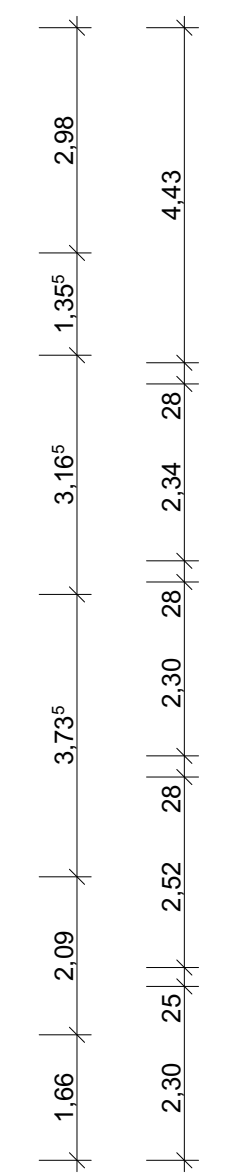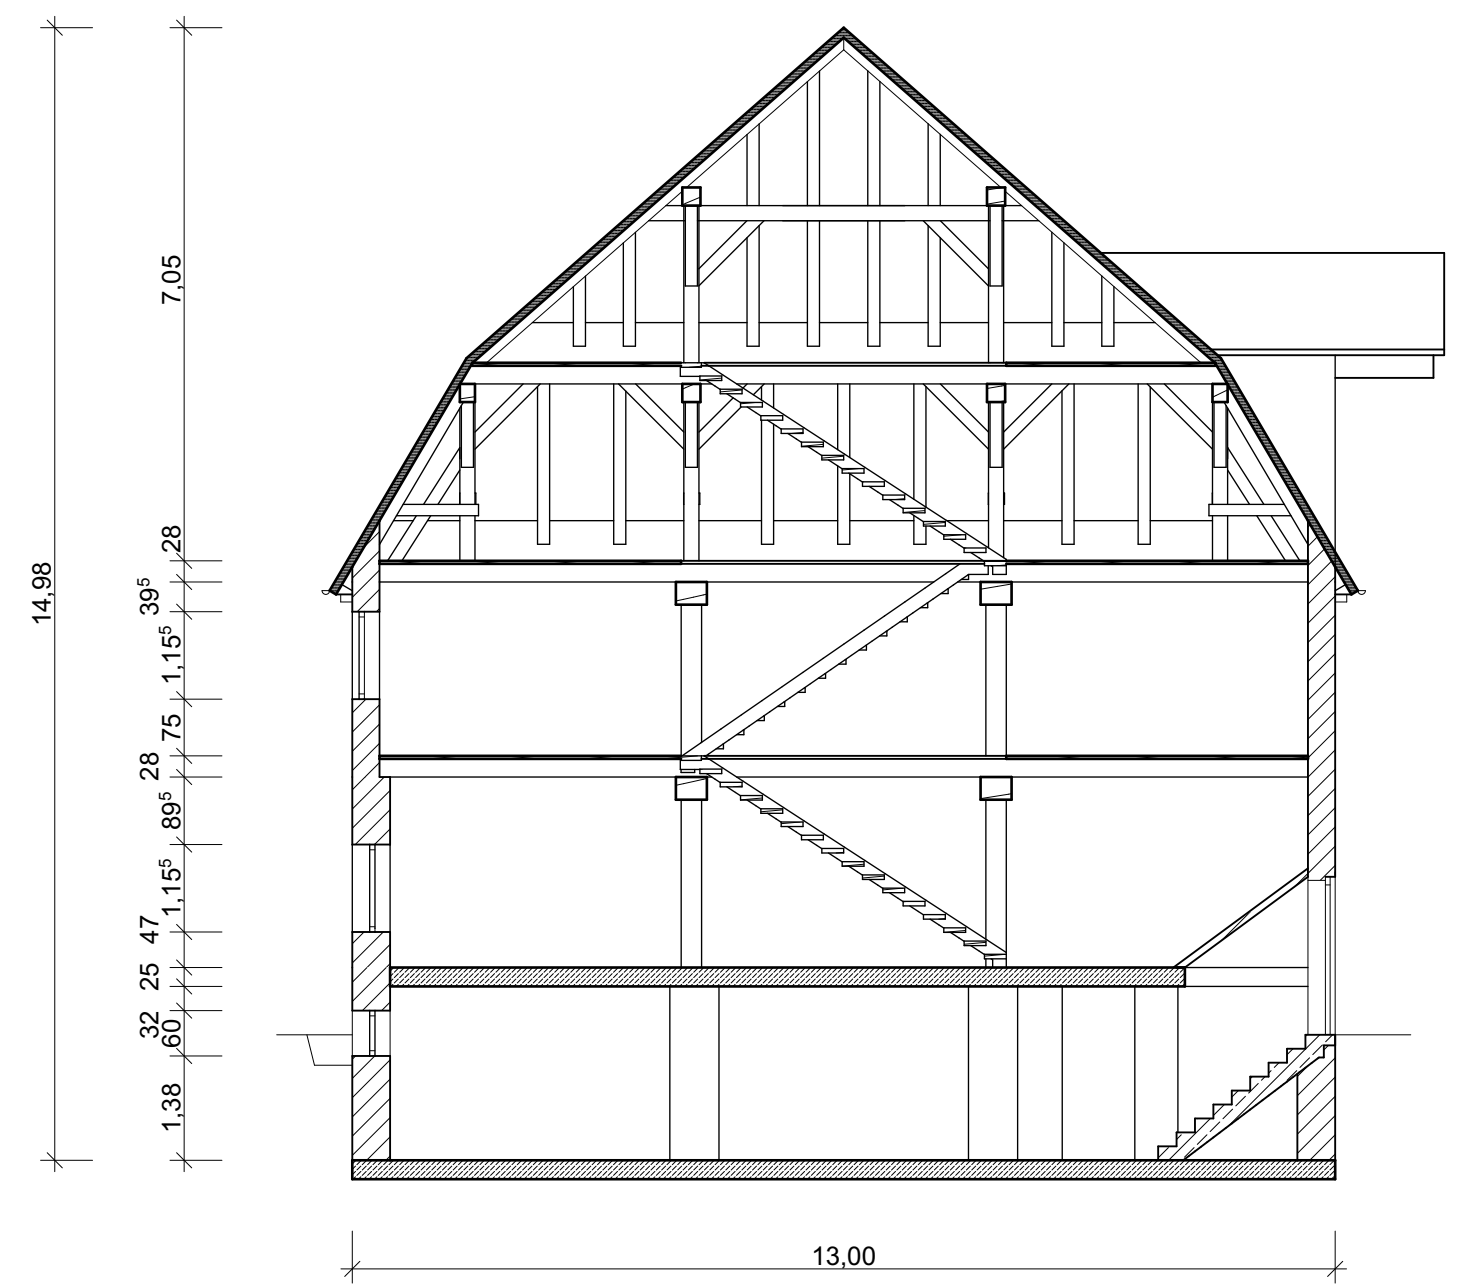

Schnitt B-B



Speichergebäude
 Gutshof Schönerlinde
 Mühlenbeckerstr. 8b
 16348 Wandlitz/OT Schönerlinde

Ebene:		
Gebäudenummer:	G081013	
Maßstab:	1:100	
Plannummer:	SG-B-01.6	
Datum:	19.11.2021	
Index A	Format DIN A2	Gez. Köstler

Berliner Stadtgüter GmbH
 Frankfurter Allee 73c
 10247 Berlin



**BERLINER
 STADTGÜTER**
 ... Natürlich gute Gründe!