


Legende:

	Zeichen:	Farbe:
Grenzen des Grundstücks		Violett
vorhandene bauliche Anlagen oder Bauteile		Grau
geplante bauliche Anlagen oder Bauteile		Rot
zu beseitigenden bauliche Anlagen oder Bauteile		Gelb
Flächen die von Baualasten betroffen sind		Braun

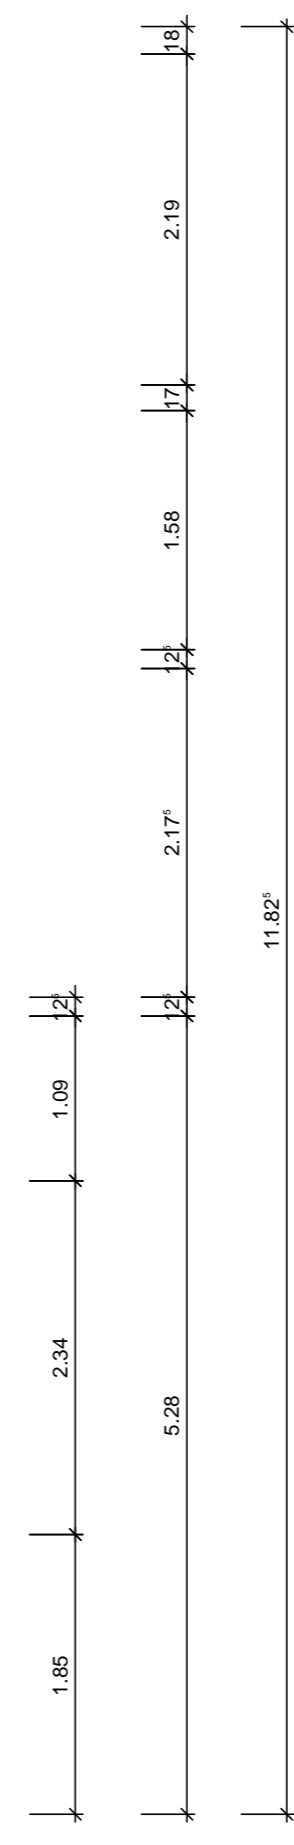

Index Datum Beschreibung

**Vorabzug**

" Die Inhalte dieser Planung dienen nur der gestalterischen Darstellung und dürfen daher nicht zur Ausführung verwendet werden ! "

**Alle Maße sind am Bau zu prüfen !**

Plan-Nr.: <b>1.100</b>	Planstand: <b>19.02.20</b>	Maßstab: <b>1:50</b>	Geschoss: <b>DG</b>
---------------------------	-------------------------------	-------------------------	------------------------

**Bestandsaufnahme Grundriss**

Gezeichnet von: Julia Gustafsson	Projektbearbeiter: J. Gustafsson
Gezeichnet am: 11.02.2020	
DWG Nr.: 7.32_gr-an.dwg	

Bauvorhaben:  
**Modernisierung einer Dachgeschoßwohnung**

Projektnr.: <b>7.32</b>	Objekt: <b>Wohnhaus Isestrasse 19, 20144 Hamburg</b>
----------------------------	-------------------------------------------------------------

Bauherr:  
**Gabor Neye  
Isestrasse 19, 20144 Hamburg**

Architektin:  
**Julia Gustafsson Dipl.-Ing. Architektin  
Milchstrasse 6b, 20148 Hamburg  
Fon 0176 - 14134604  
info@gustafsson-architektur.de**