


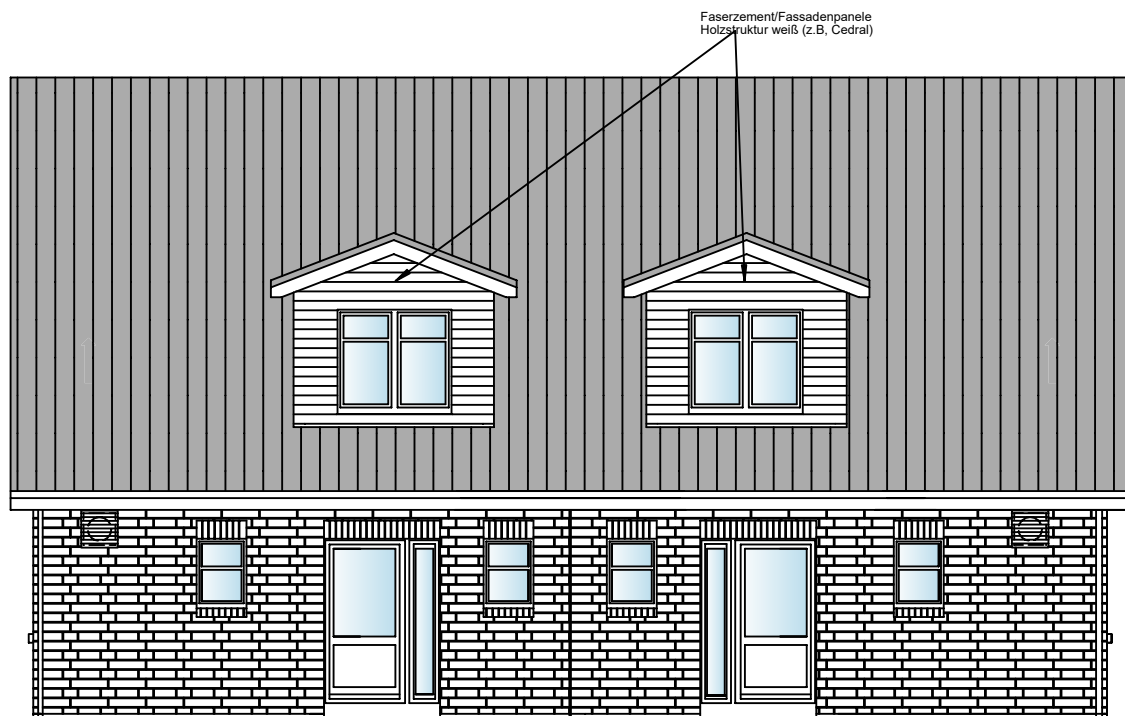

+23.95

norden / Eingang

2

1

+24.18

+24.10



+24.32

+24.18

+24.18

westen / Straße



Geplante Höhe = z.B. 24,18

Vorh. Gelände.: z.B. 24,32

- Mauerwerksverzierung 8.00m zweireihiges Friesband
- Trapezsprossen 45mm

KSW Massivhaus GmbH

Maurepasstr. 5 - 24558 Henstedt-Ulzburg

telefon 040 / 59 35 413 - 0 - fax 040 / 59 35 413 - 18

bauvorhaben:

Peter-Lunding-Weg 20

25474 Hasloh

bauherr:

KSW Massivhaus GmbH

entwurf:

Ansicht 1

der bauherr:

der architekt:

bau nr.: 4989 21

blatt nr.: 07

maßstab: 1:100

datum: 24.06.2021

gez.: BI

geä.: BI, 25.01.2023
BI, 01.02.2023

KSW MASSIVHAUS
KREATIV · SOLID · WERTBESTANDIG