


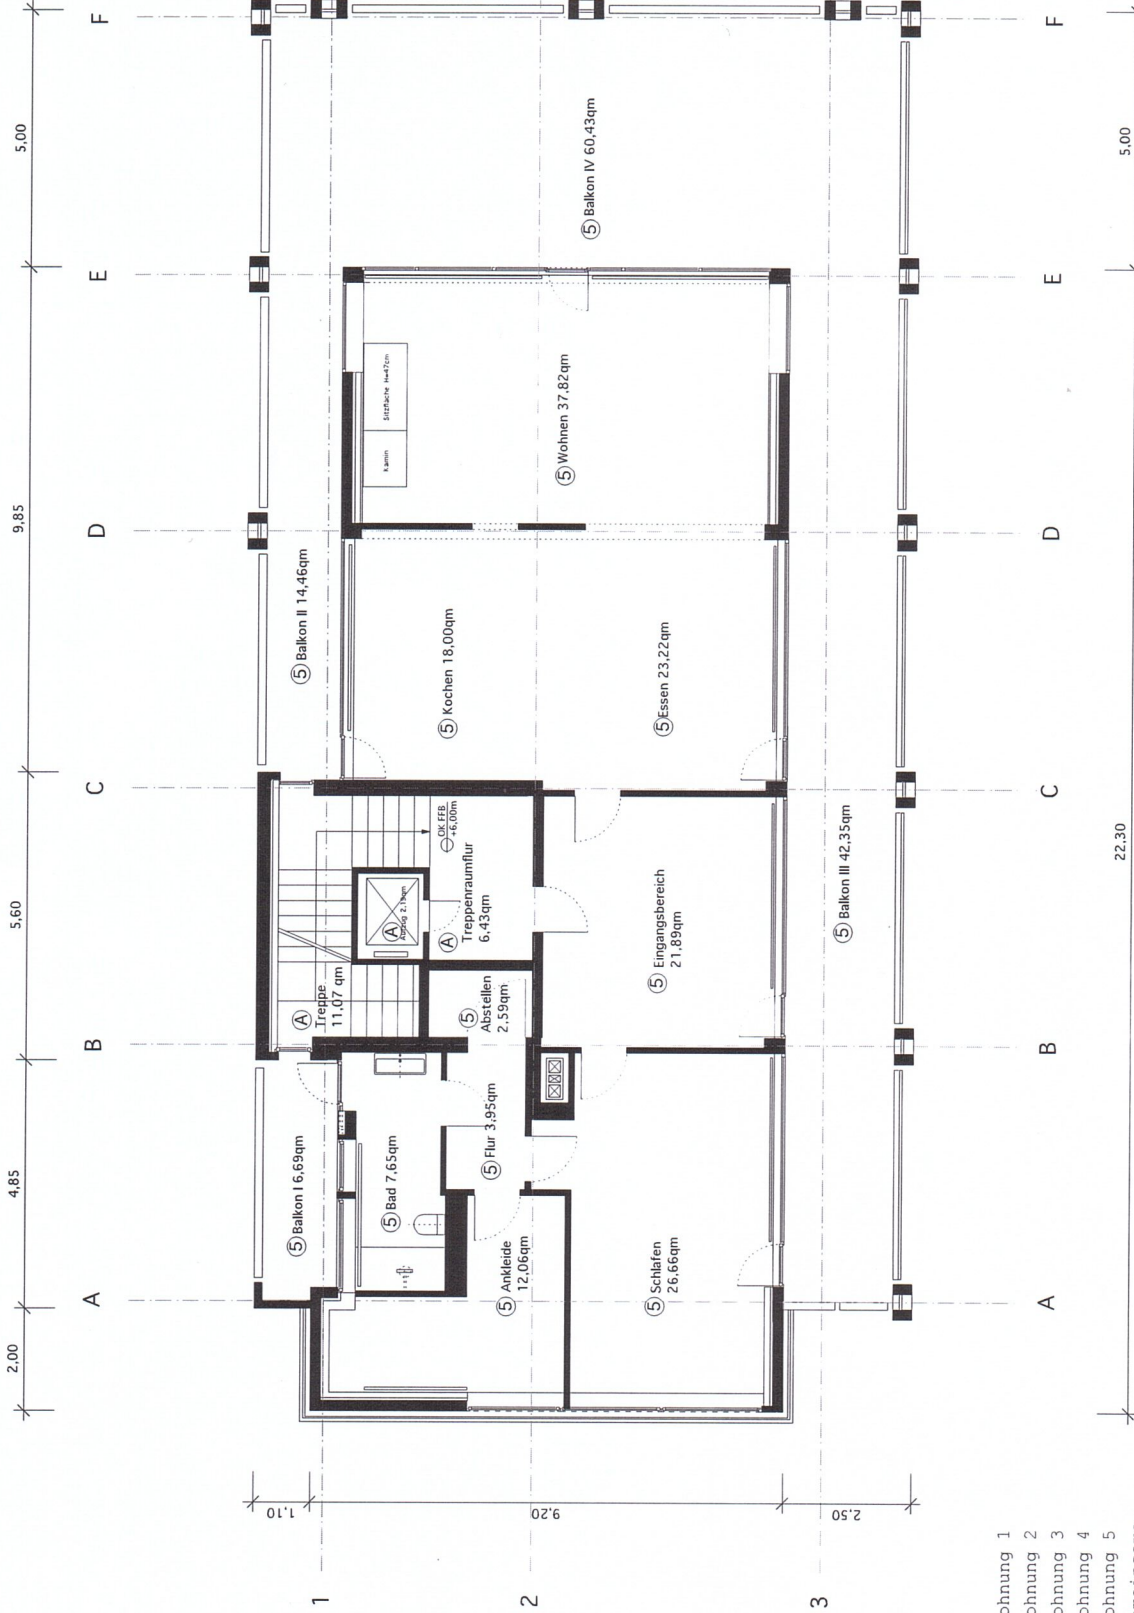

Wohnung 5 153,84qm
 zzgl. 123,94qm Balkon
 zzgl. 15,46 qm Kellerraum

- ① Wohnung 1
- ② Wohnung 2
- ③ Wohnung 3
- ④ Wohnung 4
- ⑤ Wohnung 5
- ⑥ gemeinsame Bereiche