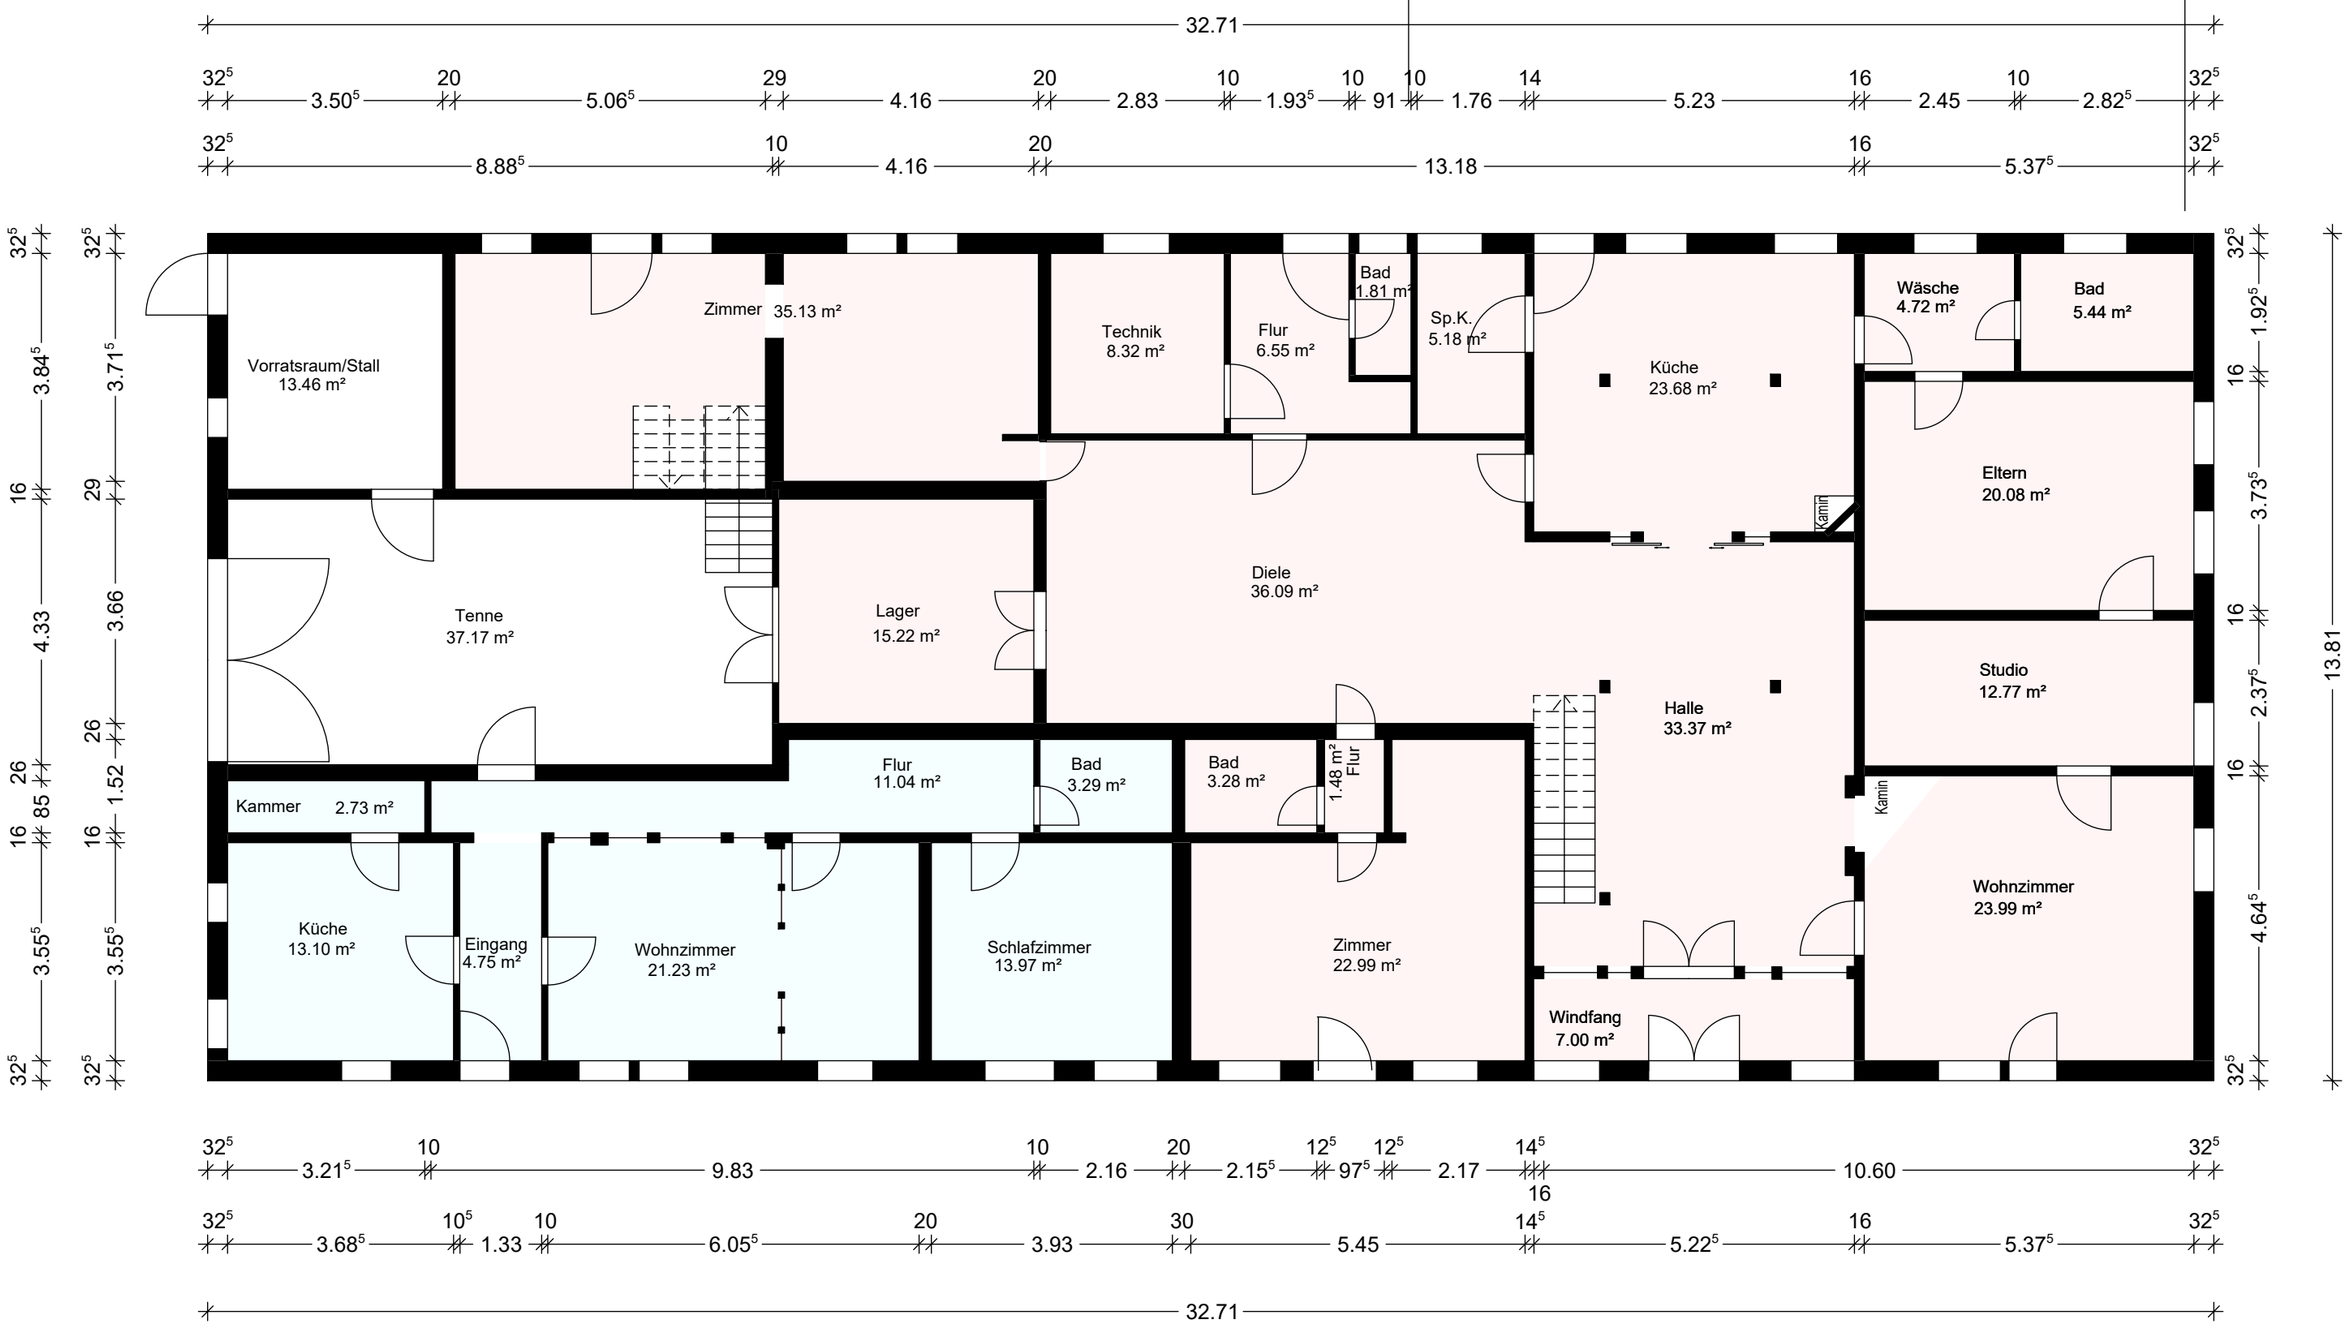

K.-H. Hoppe GmbH
Bauunternehmen

Landstraße 34
21354 Bleckede
Telefon 05854/960-0
Telefax 05854/960-160
hoppebau@hoppebau.de
www.hoppebau.de

Projekt	Wohnhaus Gustafsen in Karze
Bauherr	Solveig Gustafsen-Hoppe Landstraße 32, 21354 Bleckede
Planinhalt	Grundriss Erdgeschoss — M 1:100
Bauherr	Planung — M.Mahnke 10.07.2024