


GRUNDRISS DACHGESCHOSS M 1:100

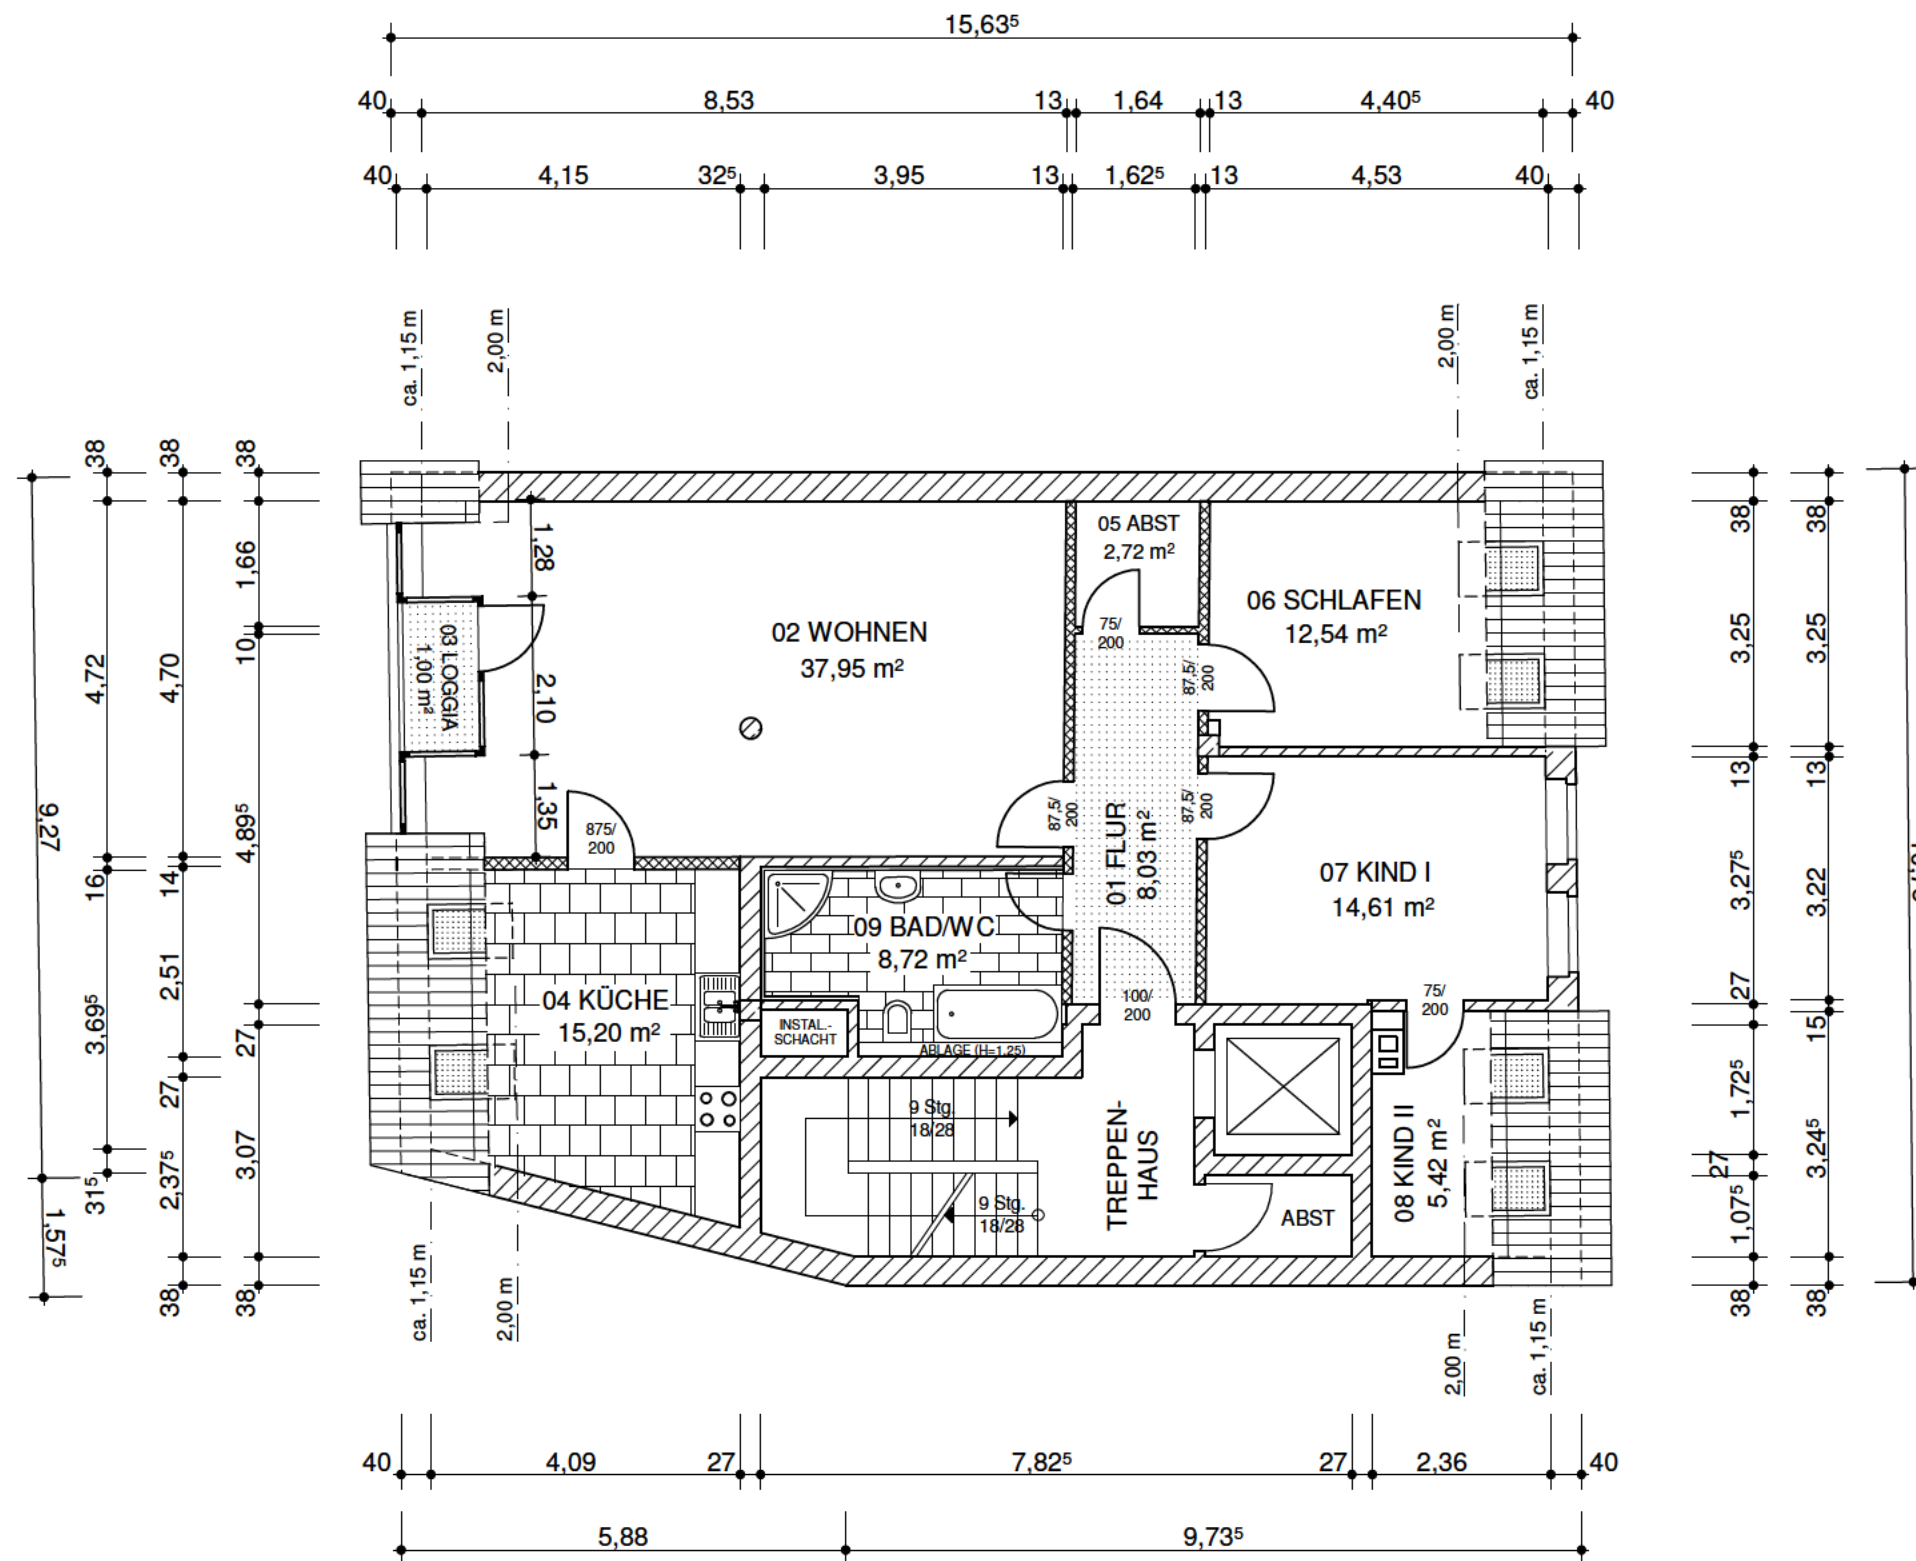

WOHNFLÄCHENBERECHNUNG gem. Wohnflächenverordnung (WoFIV)	
01 FLUR	8,03 m ²
02 WOHNEN	37,95 m ²
03 LOGGIA	1,00 m ²
04 KÜCHE	15,20 m ²
05 ABSTELLE	2,72 m ²
06 SCHLAFEN	12,54 m ²
07 KIND I	14,61 m ²
08 KIND II	5,42 m ²
09 BAD/WC	8,72 m ²
SUMME	106,19 m²

Bauvorhaben
WOHN- UND GESCHÄFTSHAUS
 [REDACTED]
 IN 99086 ERFURT

Urhebervermerk: Für die vorliegende Zeichnung behält sich der Planverfasser alle Rechte vor!

Bauherr
 [REDACTED]

Architekt
 Dipl.-Ing. Architekt
 Dietmar Kunze
 Friedrichrodaer Straße 10
 99 891 Tabarz
 Tel. 036259 - 65416

Planungsphase
NEUPLANUNG GESCHOSSGRUNDRISS

Zeichnung / Plan
GRUNDRISS DG

Maßstab
 1-100

Datum
 05.05.2012

Unterschrift
 [Signature]

Plan-Nr.
06