


GRUNDRISS ERDGESCHOSS

- Unverbindlicher Grundriss der Verkäuferin-dient nur zur Anschauung.
- Nicht maßstabsgetreu. -Keine Gewähr für Zahlen, Maße, Daten, Einzeichnungen, Informationen etc.

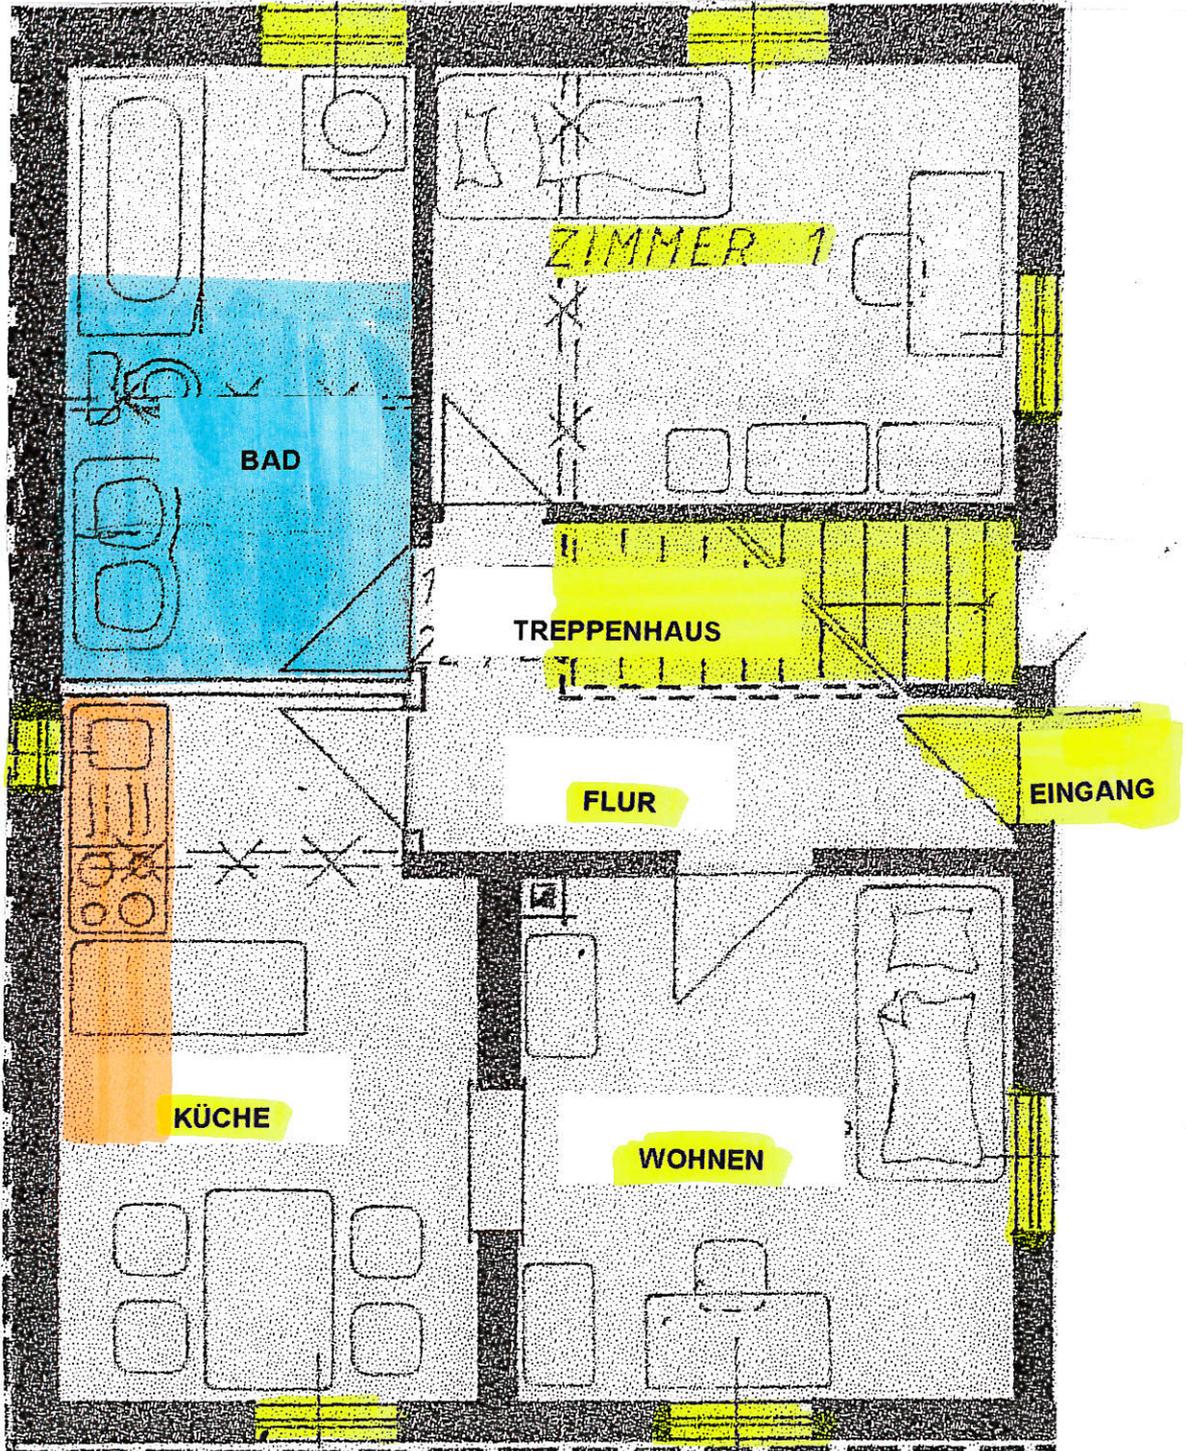

GRUNDRISS OBERGESCHOSS

-Unverbindlicher Grundriss der Verkäuferin-dient nur zur Anschauung.
-Nicht maßstabsgetreu. -Keine Gewähr für Zahlen, Maße, Daten, Einzeichnungen, Informationen etc.

