

VERKAUFSPLÄNE WA MAURERFELD II KÖSSEN




GRÜNDHAMMER
BAUTRÄGER GMBH

ALLGEMEINFLÄCHE STELLPLÄTZE KELLERABTEILE



W
OHNANLAGE
MAURERFELD II
KÖSSEN

Wohnnutzfläche		
Terrasse / Balkon	Stellplatznr.	
Kellerabteil	Lage	Untergeschoss

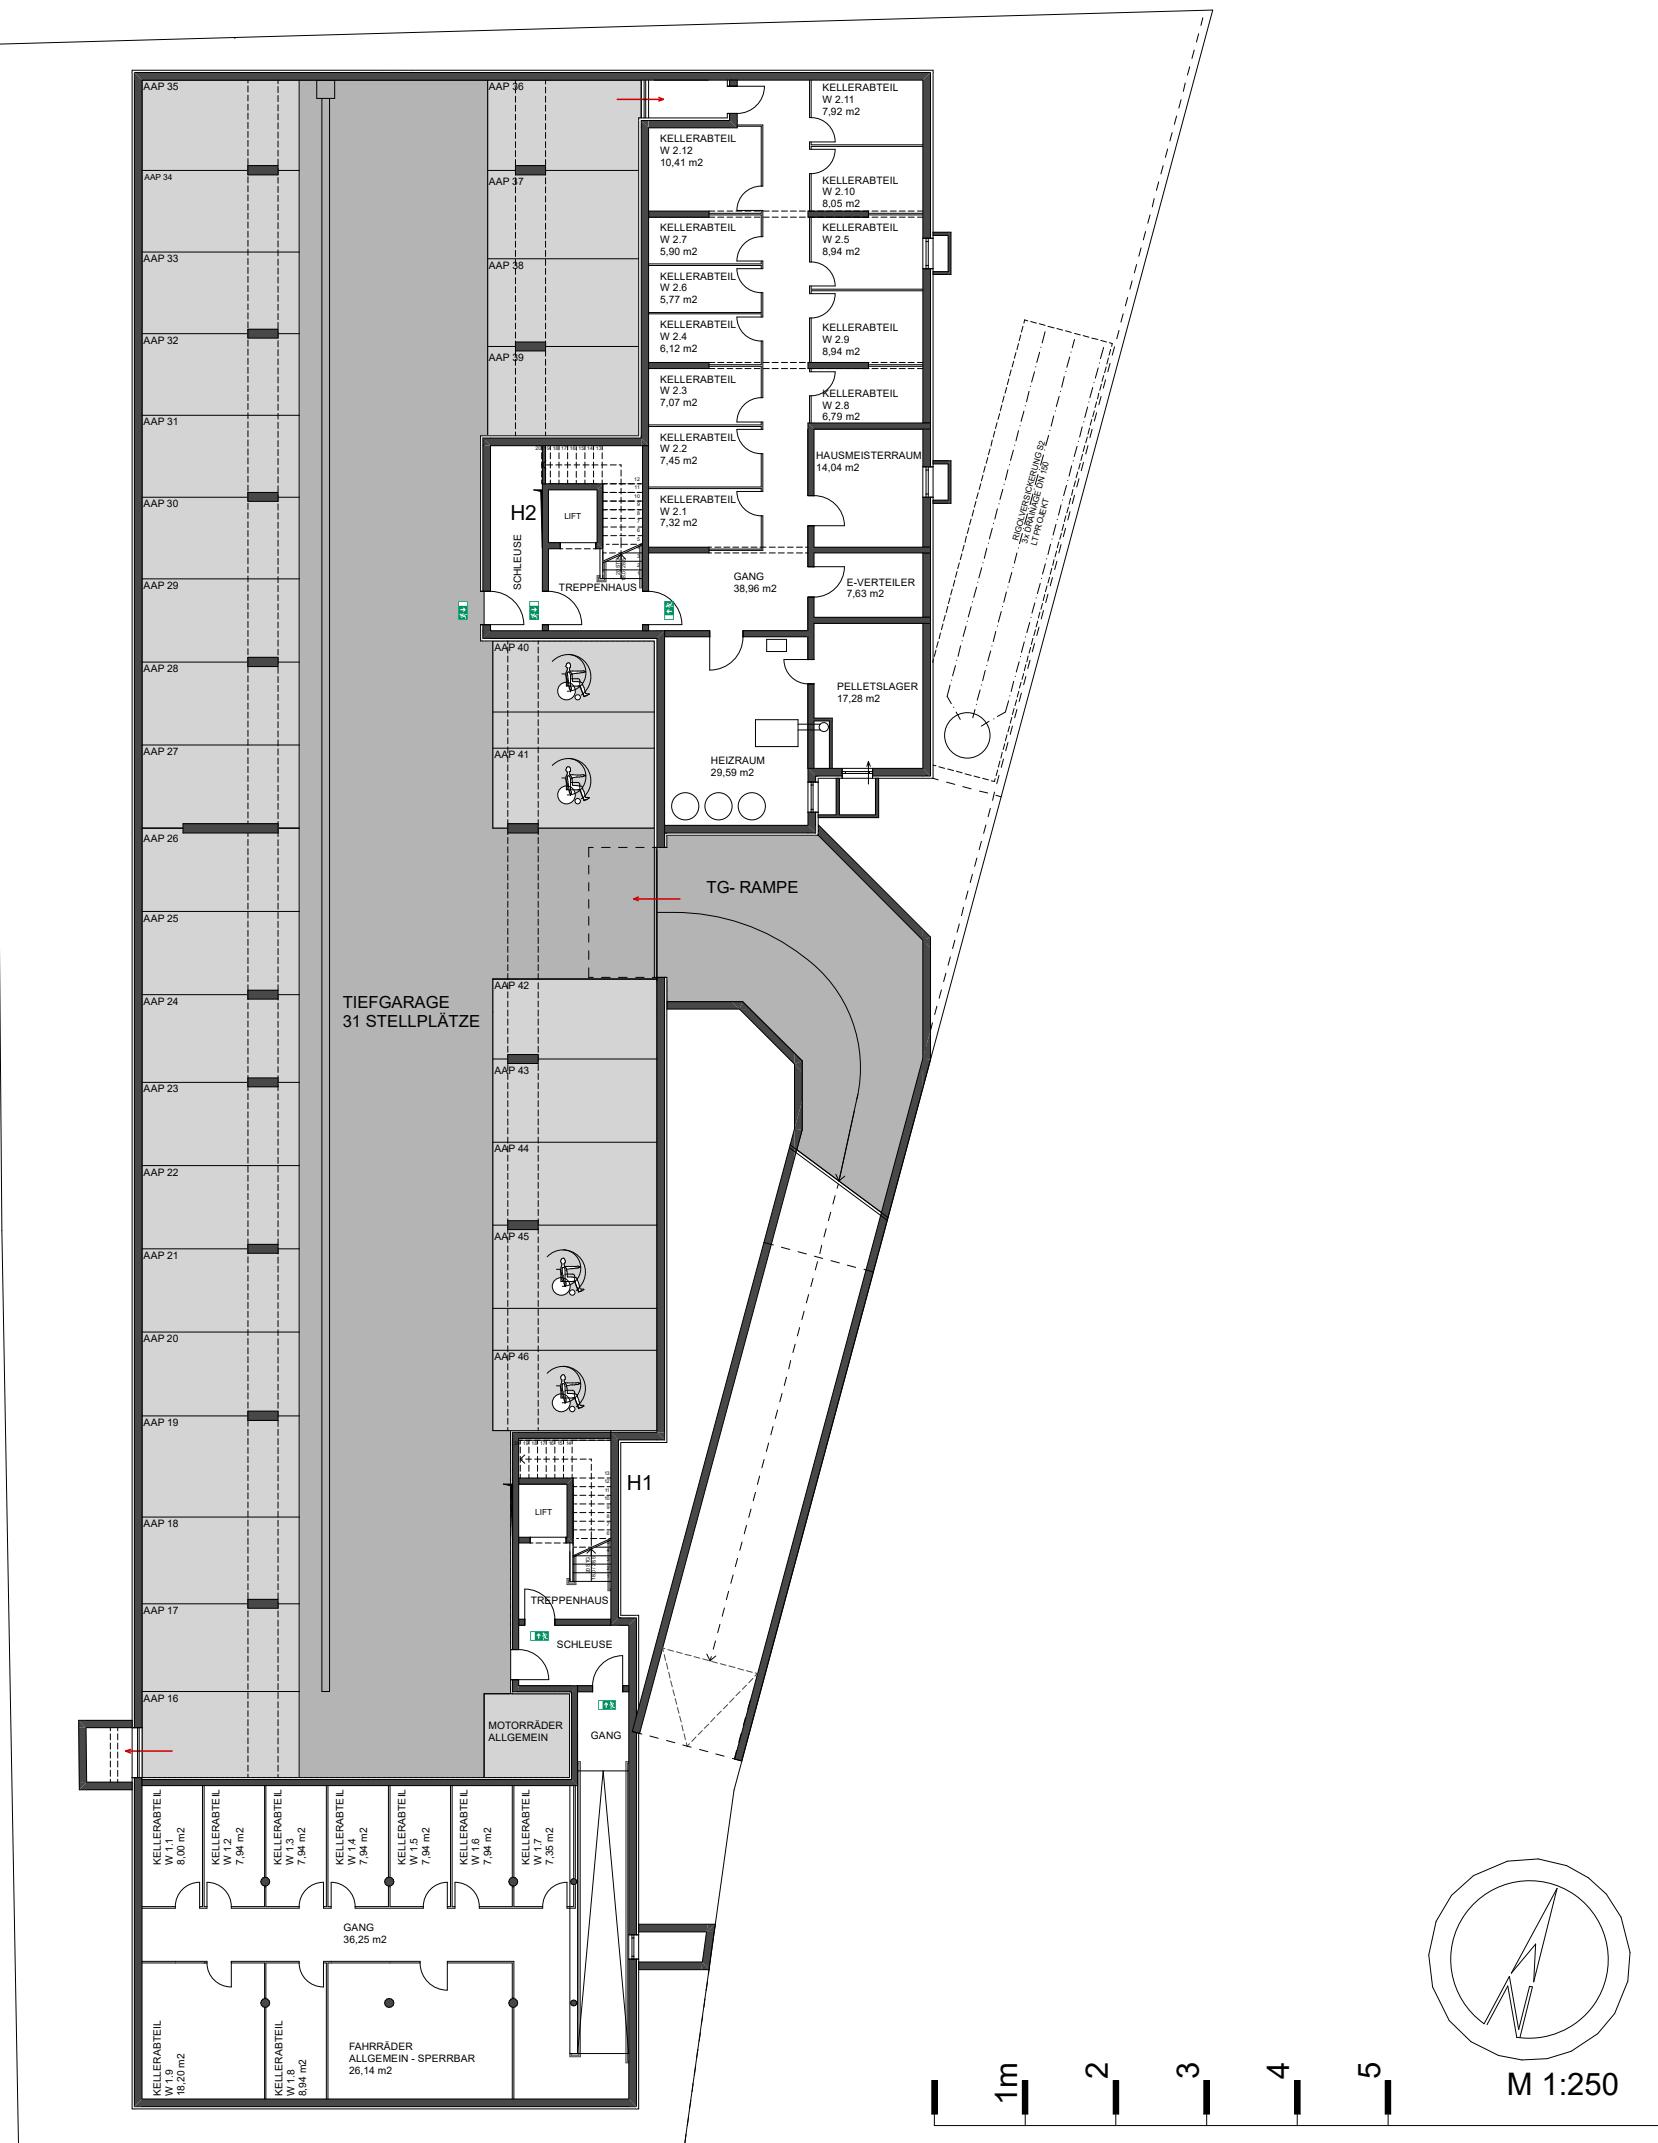

- Bei der eingezeichneten Möblierung handelt es sich um einen Vorschlag
- Die Sanitärelemente sind nur als Einrichtungsvorschlag zu betrachten
- Die Flächen wurden mittels PC ermittelt bzw. berechnet

Gründhammer Bauträger GmbH
Marbling 8
6335 Thiersee
Tel. 05376/20900
www.gruendhammer.com
office@gruendhammer.com