






KELLER

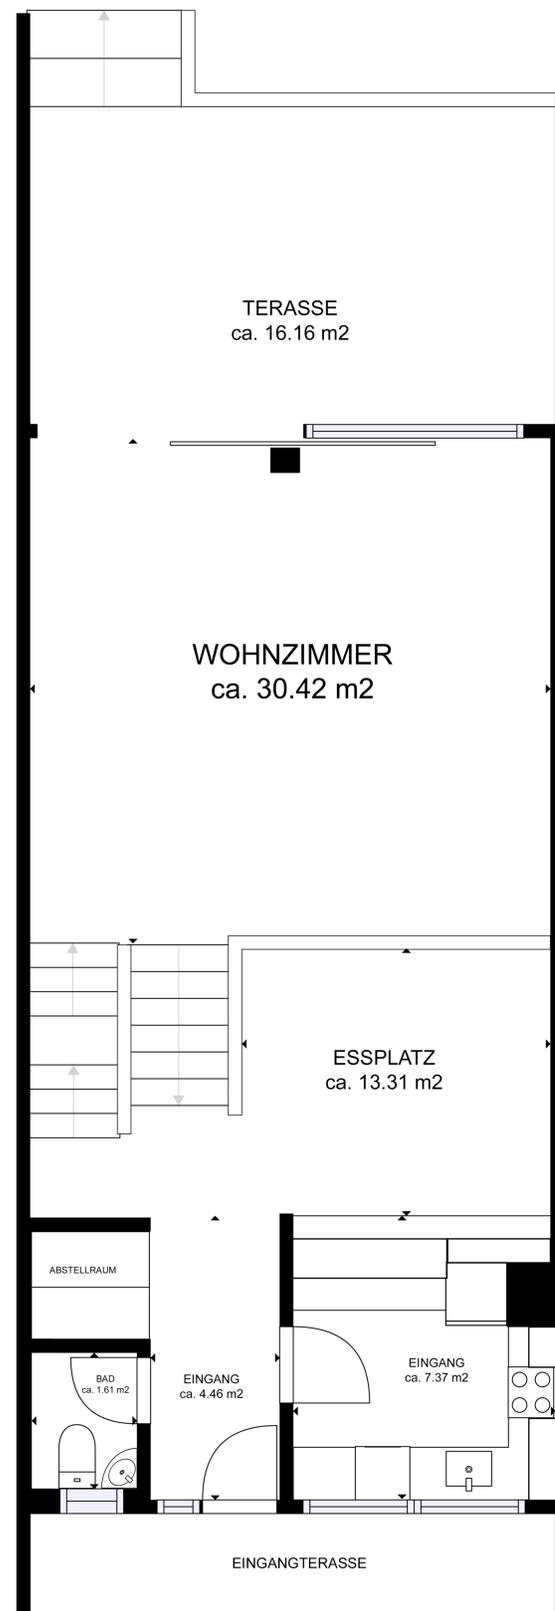

ERDGESCHOSS

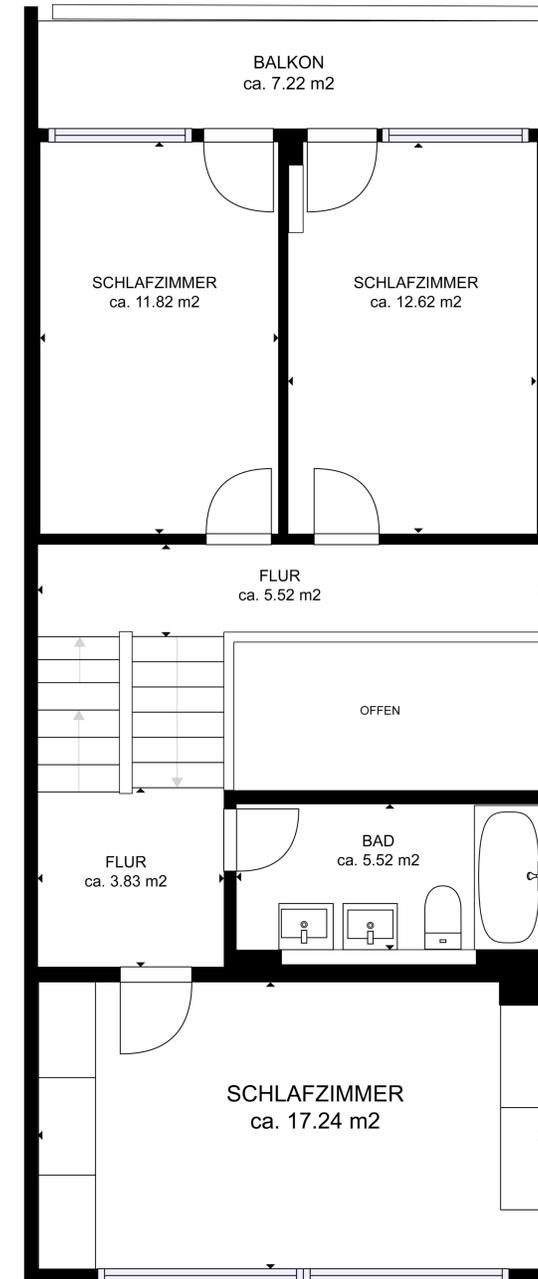

OBERGESCHOSS

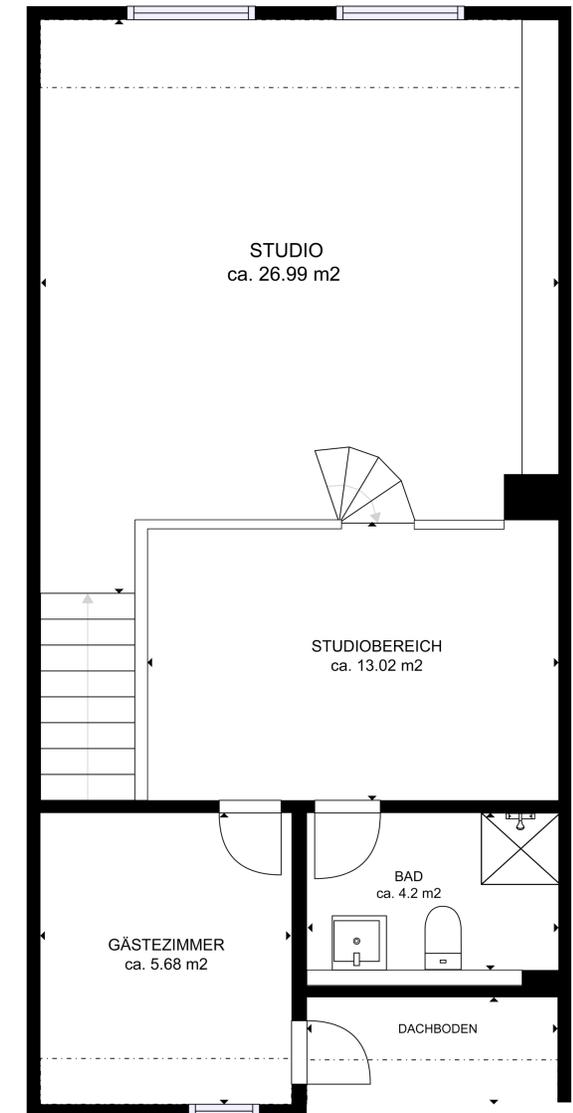

DACHGESCHOSS

GRUNDFLÄCHE

Wohnfläche gesamt: ca. 171.29 m²

Nutzfläche gesamt: ca. 30.16 m²

DIE ABMESSUNGEN KÖNNEN VON DEN TATSÄCHLICHEN GRÖSSEN LEICHT ABWEICHEN.

