


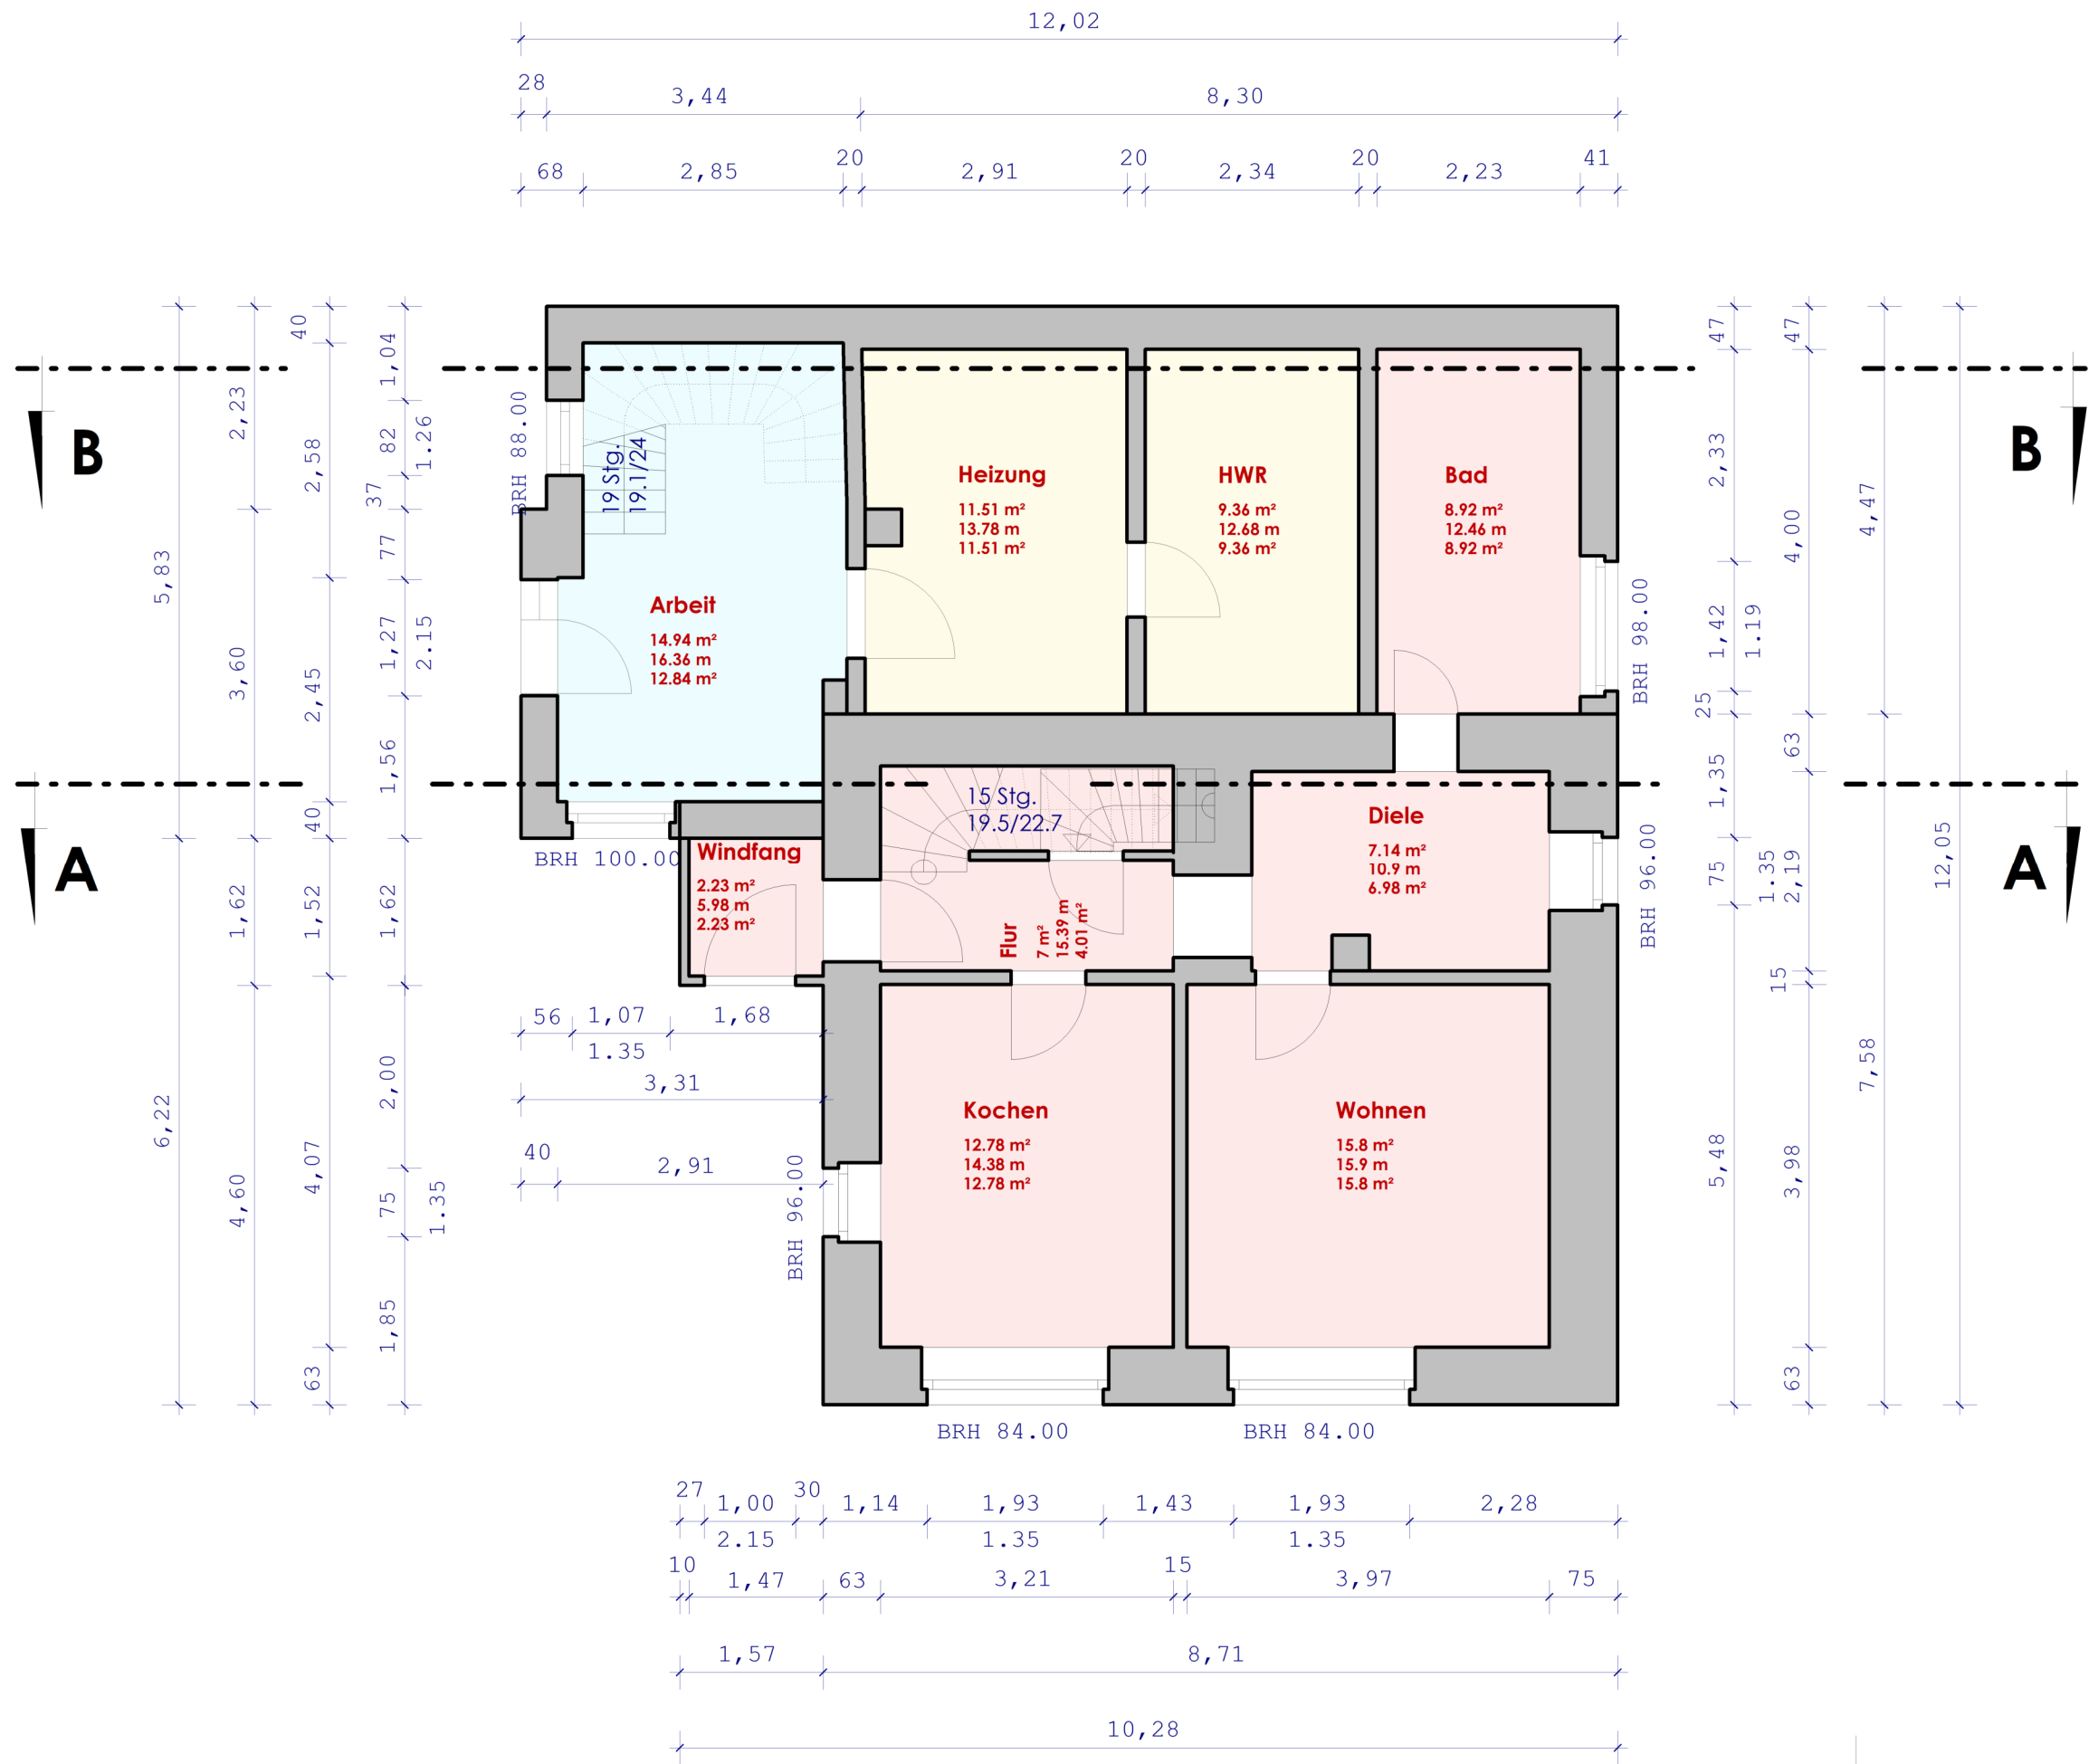

Legende:



Nutzfläche



Wohnfläche



Gewerbe

Bearbeiter

	Dipl.-Ing. M. Mezera, Bahnhofsweg 13 E, 01833 Stolpen		
	mezera@gmx.de		Tel./Fax 035973/24103
Eigentümer	Christian Hänchen, Schillerstr. 35, 01844 Neustadt		
Projekt	Wohnhaus mit Nebengebäude, Schloßstraße 6, 01458 Ottendorf-Okrilla		
Bauteil	Bestand		
Maßstab	1 : 75	Plan-Nr.	02
Zeichnung	Grundriss EG	Datum	24.11.2025