

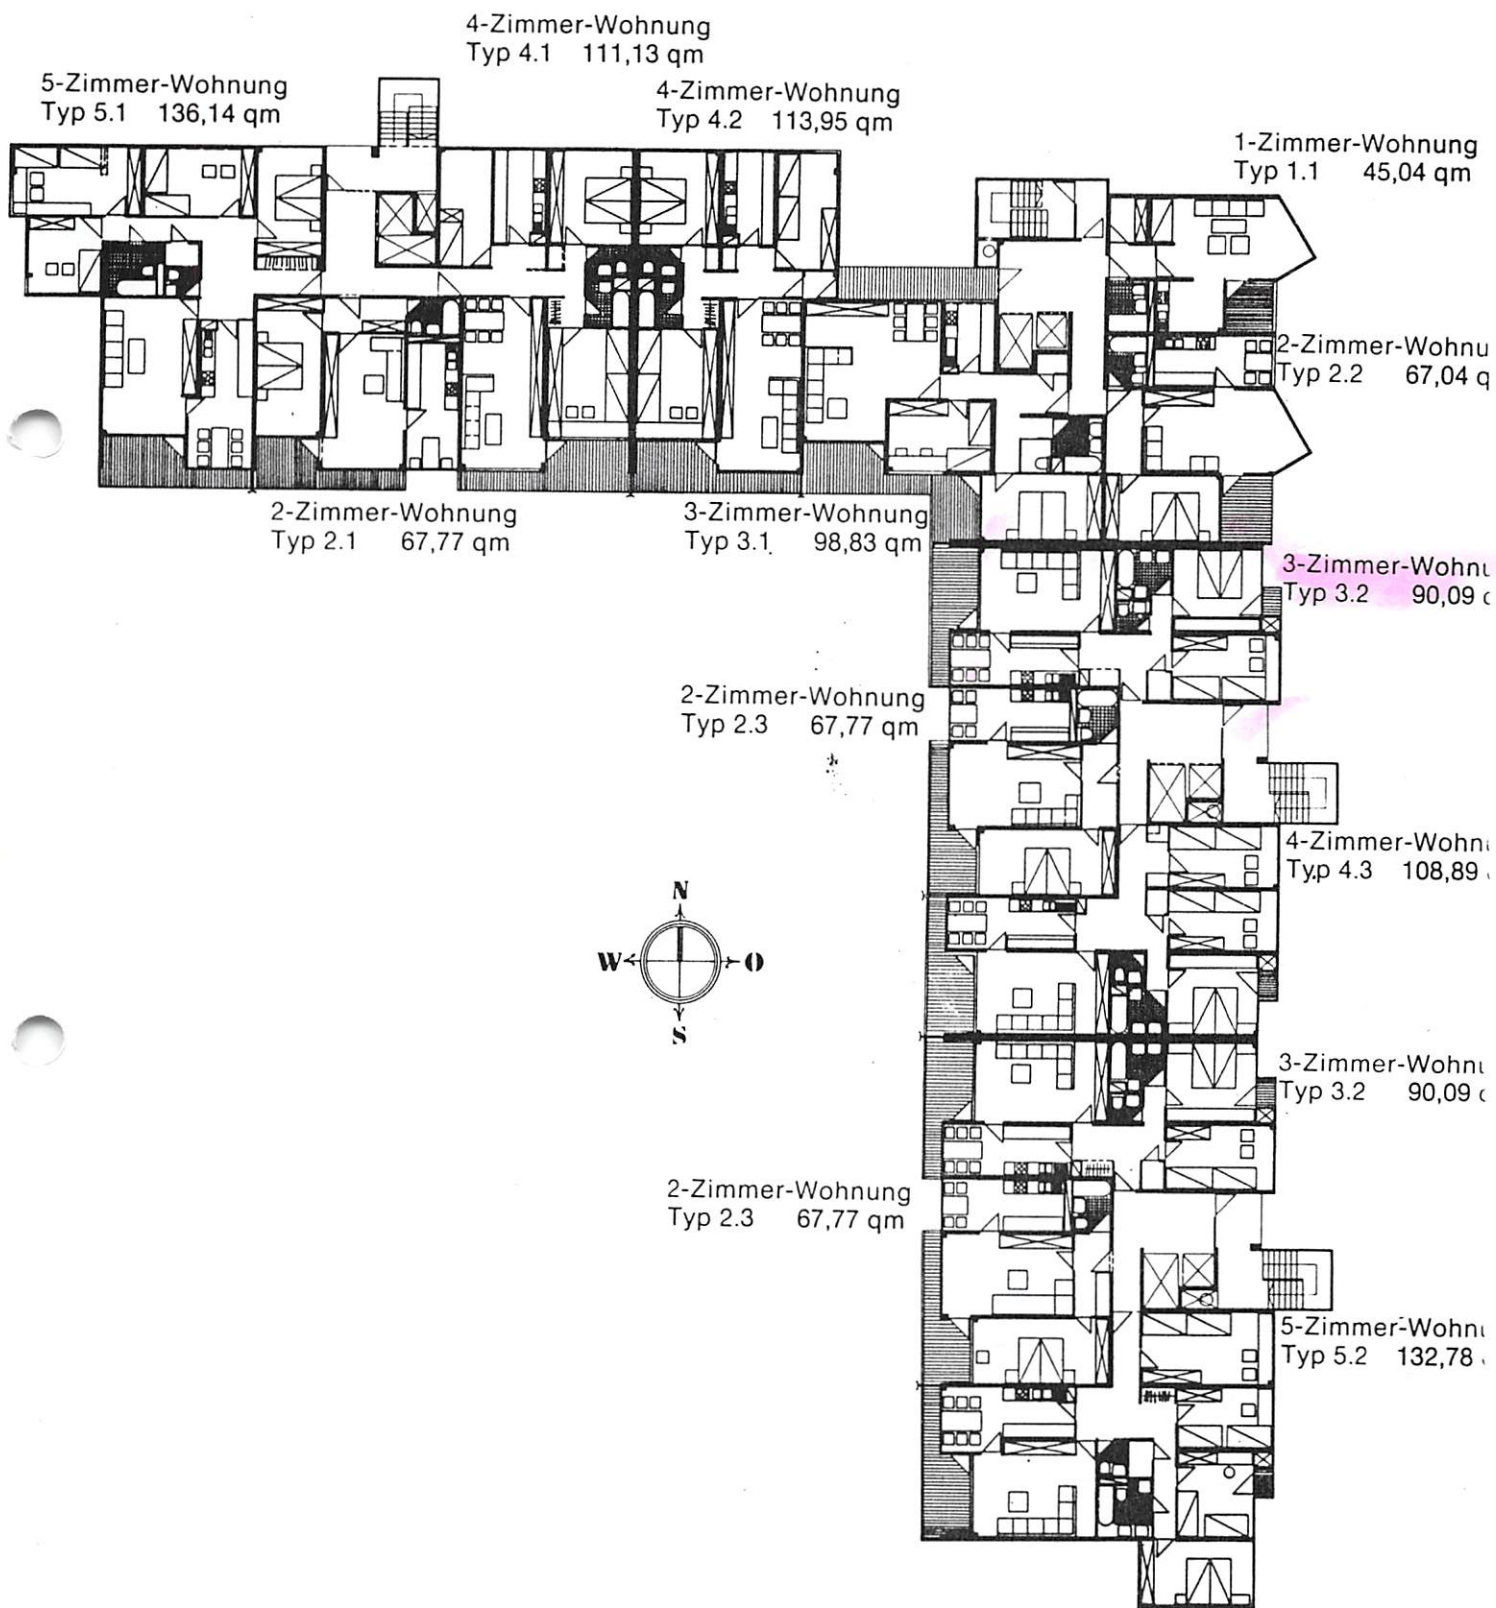


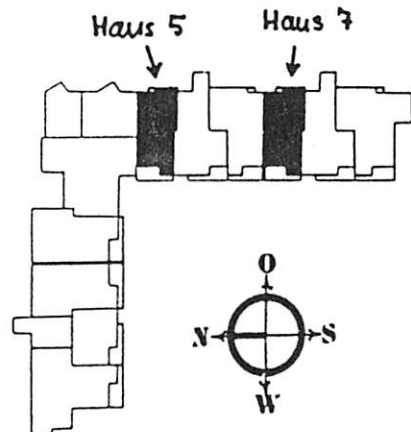

3 ZW

90,09 qm

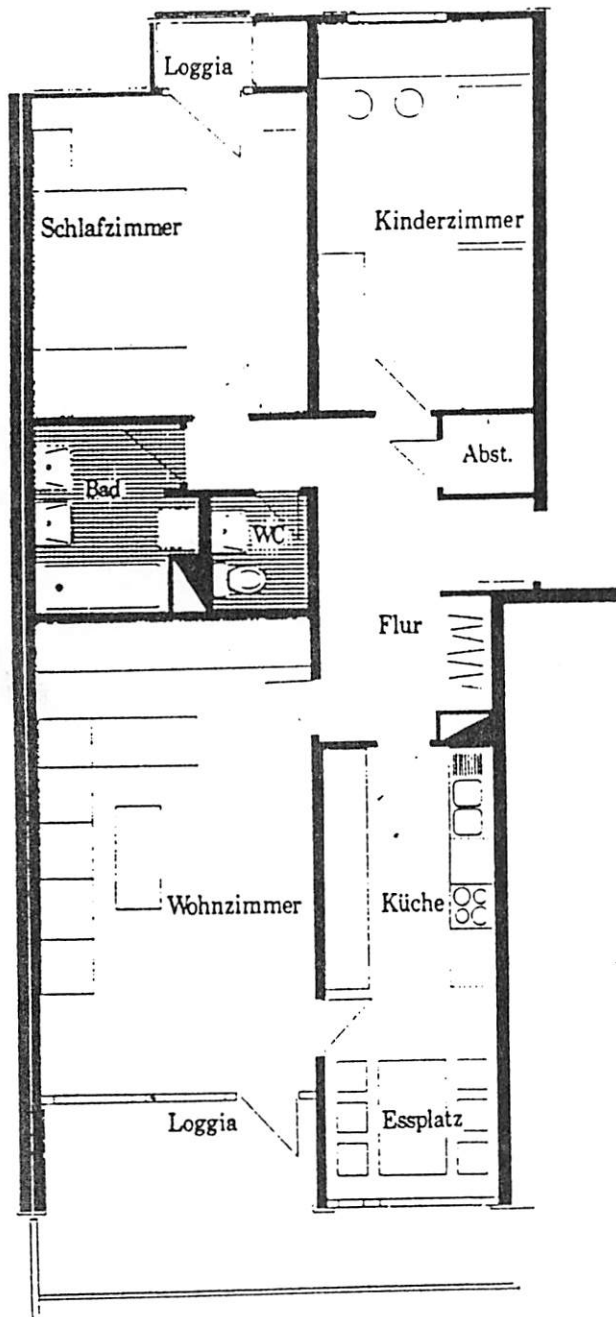

Flur	8,21 qm
Garderobe	1,02 qm
Küche	7,22 qm
EBzimmer	6,28 qm
Loggia 1/2	5,24 qm
Wohnzimmer	22,37 qm
WC	2,04 qm
Bad	4,89 qm
Schlafzimmer	14,78 qm
Loggia 1/2	0,88 qm
Kinderzimmer	14,36 qm
Abstellraum	1,22 qm
Flur	1,58 qm
Wohnfläche	90,09 qm

3 ZW Typ 3.2	90,09 qm
Flur	8,21 qm
Garderobe	1,02 qm
Küche	7,22 qm
Essen	6,28 qm
Loggia	5,24 qm
Wohnen	22,37 qm
WC	2,04 qm
Bad	4,89 qm
Eltern	14,78 qm
Loggia	0,88 qm
Kinder	14,36 qm
Abstellraum	1,22 qm
Flur	1,58 qm
Wohnfläche	90,09 qm

3 ZW Typ 3.8	98,76 qm
Flur	12,03 qm
Wohnen	22,61 qm
Essen	11,84 qm
Küche	7,49 qm
WC	2,14 qm
Abstellraum	1,50 qm
Bad	3,51 qm
Kinder	12,54 qm
Eltern	16,24 qm
Schranknische	0,41 qm
Loggia	4,41 qm
Garderobe	0,71 qm
Loggia	3,33 qm
Wohnfläche	98,76 qm

3 ZW Typ 3.9	89,63 qm
Flur	9,39 qm
Garderobe	0,60 qm
Kind	10,99 qm
Küche	7,43 qm
Wohnen und	
Essen	22,45 qm
WC	2,04 qm
Bad	5,13 qm
Eltern und	
Studio	22,96 qm
Loggia	0,88 qm
Abstellraum	1,22 qm
Loggia	3,48 qm
	3,06 qm
Wohnfläche	89,63 qm

3 ZW Typ 3.11	103,19 qm
Flur	10,79 qm
Kinder	12,33 qm
Eltern	17,34 qm
WC	4,93 qm
Bad	3,90 qm
Abstellraum	2,07 qm
Wohnen	18,34 qm
Essen	15,07 qm
Küche	8,67 qm
Loggia	7,04 qm
Loggia	2,15 qm
Garderobe	0,56 qm
Wohnfläche	103,19 qm

4 ZW Typ 3.13 126,74 qm

Flur	16,06 qm
Eltern	19,07 qm
Kinder	11,96 qm
Kinder	17,58 qm
Loggia	5,17 qm
Loggia	0,88 qm
Loggia	3,40 qm
Bad	4,26 qm
WC	2,35 qm
Küche	9,39 qm
Garderobe	0,70 qm
Essen	11,11 qm
Wohnen	23,09 qm
Wohnfläche	126,74 qm

4 ZW Typ 4.1 111,13 qm

Flur	13,52 qm
Abstellräume	0,65 qm
Kind I	12,31 qm
Kind II	18,14 qm
Küche	9,71 qm
WC	2,66 qm
Bad	3,94 qm
Eltern	15,88 qm
Loggia	5,85 qm
Essen und	
Wohnen	28,47 qm
Wohnfläche	111,13 qm

4 ZW Typ 4.2 113,95 qm

Windfang	1,87 qm
Flur	12,16 qm
Abstellräume	0,65 qm
Wohnen und	
Essen	28,47 qm
Loggia	5,81 qm
Kinder	18,14 qm
Bad	3,94 qm
WC	2,66 qm
Eltern	15,88 qm
Küche	9,71 qm
Kind	14,66 qm
Wohnfläche	113,95 qm

4 ZW Typ 4.3 108,89 qm

Flur	15,69 qm
Abstellraum	1,00 qm
Kinder I	13,61 qm
Kinder II	13,61 qm
Eltern	14,78 qm
Loggia	0,88 qm
Bad	4,89 qm
WC	2,04 qm
Wohnen	22,37 qm
Loggia	5,22 qm
Küche	7,22 qm
Essen	6,28 qm
Garderobe	1,30 qm
Wohnfläche	108,89 qm

3 ZW Typ 4.7 95,60 qm

Flur	10,44 qm
Küche	7,43 qm
Wohnen und	
Essen	22,45 qm
Eltern	14,78 qm
Kinder	14,36 qm
Bad	4,69 qm
WC	2,04 qm
Kind	10,77 qm
Abstellraum	1,22 qm
Loggia	0,88 qm
Loggia	6,54 qm
Wohnfläche	95,60 qm

4 ZW Typ 4.8 120,59 qm

Flur	15,89 qm
Abstellraum	1,00 qm
Kinder I	16,39 qm
Kinder II	13,61 qm
Eltern	14,78 qm
Loggia	8,17 qm
Bad	4,77 qm
WC	1,83 qm
Küche	8,34 qm
Garderobe	1,61 qm
Essen	11,11 qm
Wohnen	23,09 qm
Wohnfläche	120,59 qm

5 ZW Typ 5.1 136,14 qm


Flur	20,25 qm
Küche	7,89 qm
Essen	8,79 qm
Loggia	5,48 qm
Wohnen	25,13 qm
Abstellraum	1,71 qm
WC	2,20 qm
Bad	6,02 qm
Kinder I	11,34 qm
Kinder II	17,83 qm
Kinder III	15,41 qm
Eltern	14,09 qm
Wohnfläche	136,14 qm

5 ZW Typ 5.2 132,78 qm

Flur	17,91 qm
Garderobe	1,07 qm
Abstellraum	1,58 qm
Kinder I	19,07 qm
Kinder II	11,96 qm
Kinder III	13,11 qm
Loggia	0,88 qm
Eltern	15,02 qm
Bad	5,93 qm
WC	2,24 qm
Wohnen	23,18 qm
Loggia	5,48 qm
Essen	7,92 qm
Küche	7,43 qm
Wohnfläche	132,78 qm

Haus	1-Zi.-Wo.	2-Zi.-Wo.	3-Zi.-Wo.	4-Zi.-Wo.	5-Zi.-Wo.
F 1		14 × 67,77 qm	1 × 98,76 qm 1 × 103,19 qm	14 × 111,13 qm	14 × 136,14 qm
F 2	14 × 45,04 qm	14 × 67,04 qm	13 × 98,83 qm	14 × 113,95 qm	
F 3		13 × 67,77 qm	1 × 89,63 qm 14 × 90,09 qm	1 × 120,59 qm 14 × 108,89 qm	
F 4		13 × 67,77 qm	1 × 126,74 qm 14 × 90,09 qm	1 × 95,60 qm	14 × 132,78 qm

Gesamt-Wohneinheiten: 185 WE
Gesamt-Wohnfläche: 17 162,20 qm

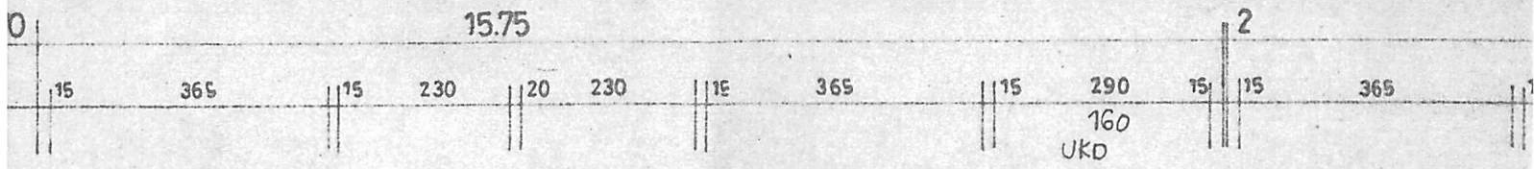

HAUS 3

