


Bauvorhaben:  
**NEUBAU EINES  
 EINFAMILIENHAUSES  
 MIT ZWEI STELLPLÄTZEN**  
 ...  
 M63SD\_P-K-W25+H\_000E00GG00W..00  
 # 16835    2D: 2D    3D: MVG

Bauherr: Deutsche Bauwelten GmbH  
 Chromstraße 12  
 30916 Isernhagen  
 Bauort: XXXXXXXXXX  
 Datum, Unterschrift des Bauherrn

**BAUVORLAGE**  
 Erdgeschoss    M. 1:100  
 Dipl.-Ing  
**Sebastian Bartels**  
 MENSCHING GmbH  
 Chromstrasse 12  
 30916 Isernhagen  
 Tel.: +49 511 7284-0  
 Fax: +49 511 7284-333  
 Isernhagen, den xx.xx.20xx

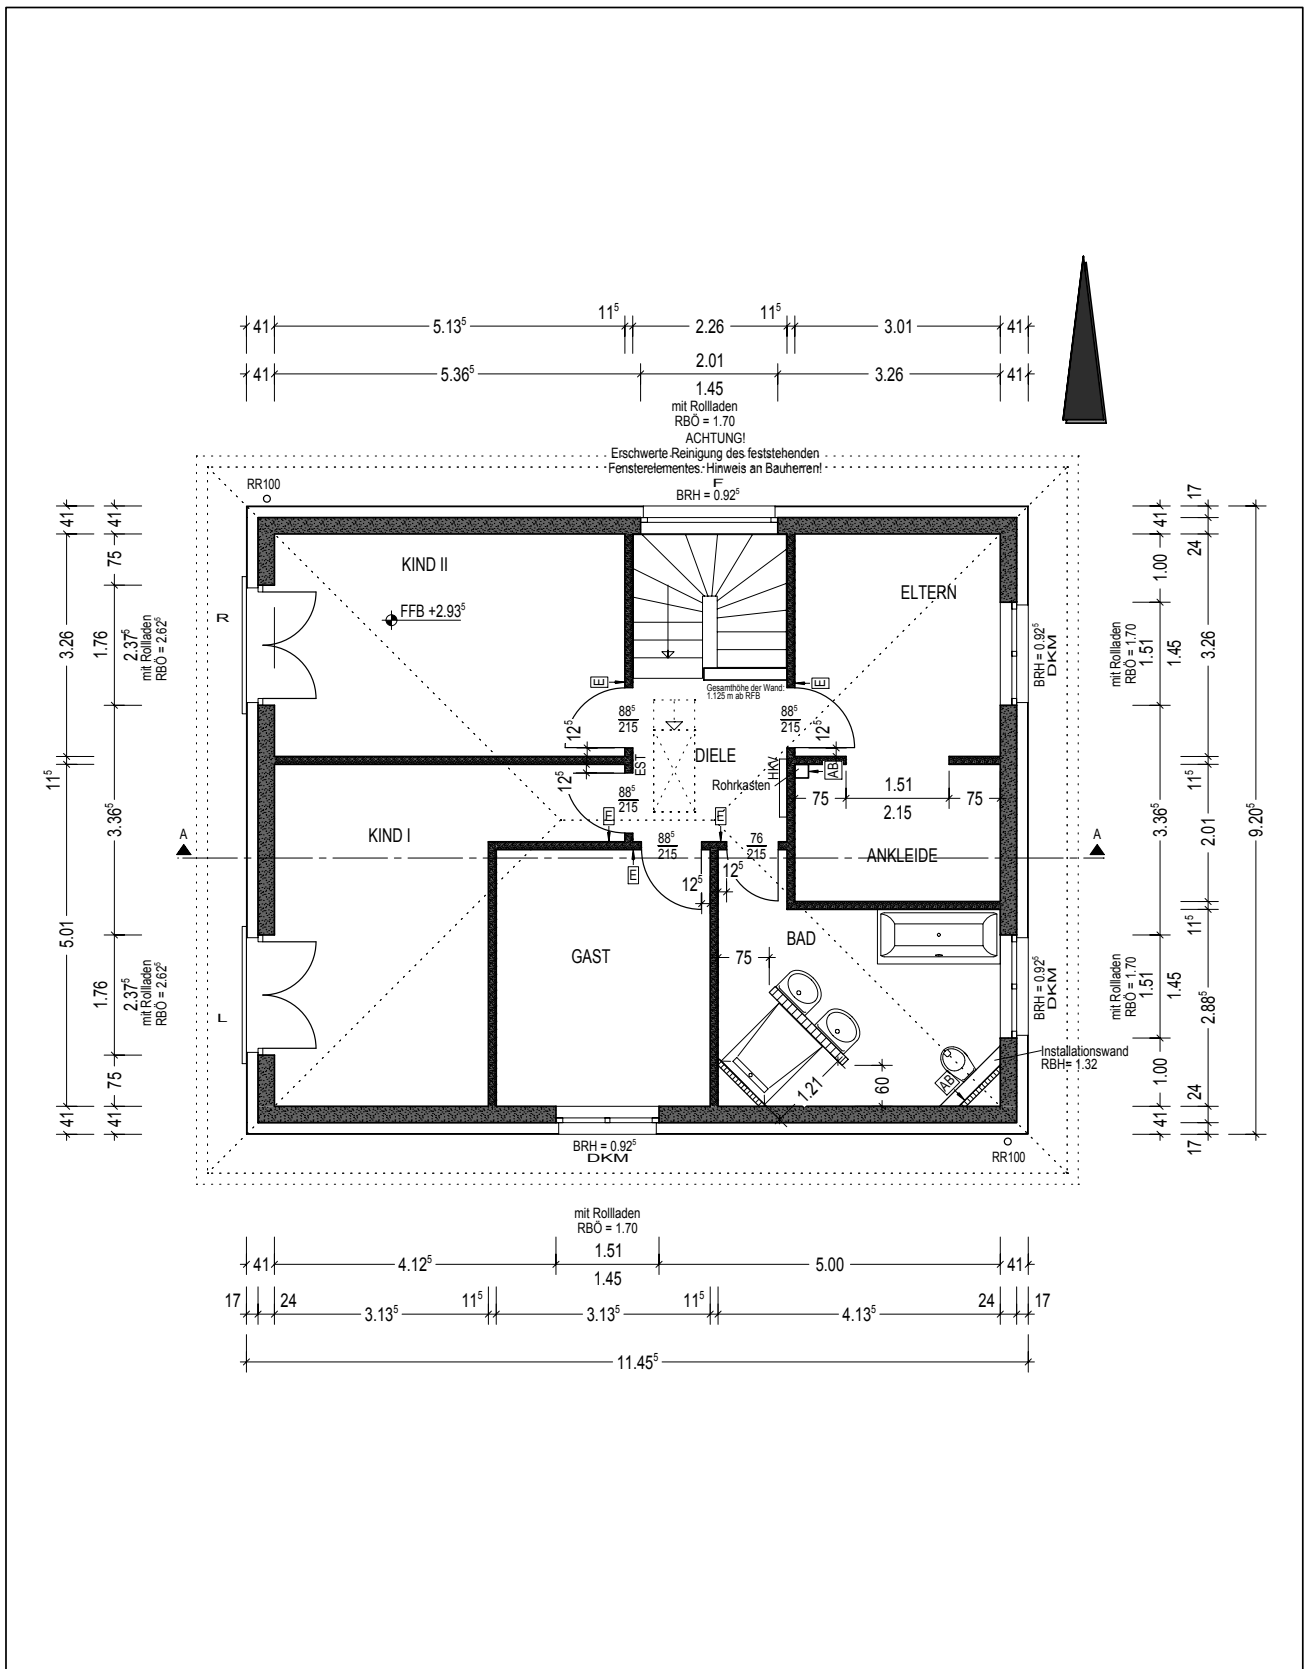

Bauvorhaben: <b>NEUBAU EINES EINFAMILIENHAUSES MIT ZWEI STELLPLÄTZEN</b> ...			Bauherr: Deutsche Bauwelten GmbH  Chromstraße 12 30916 Isernhagen Bauort: <span style="background-color: black; color: black;">XXXXXXXXXX</span>			<b>BAUVORLAGE</b>	
M63SD_P-K-W25+H_000E00GG00W..00			Datum, Unterschrift des Bauherrn			Obergeschoss <span style="float: right;">M. 1:100</span>	
# 16835    2D: 2D    3D: MVG			Isernhagen, den xx.xx.20xx			Dipl.-Ing <b>Sebastian Bartels</b> MENSCHING GmbH Chromstrasse 12 30916 Isernhagen Tel.: +49 511 7284-0 Fax: +49 511 7284-333	