


Bauorden

30 301 116 190 115 290 24 226 04 176 115 2636 30

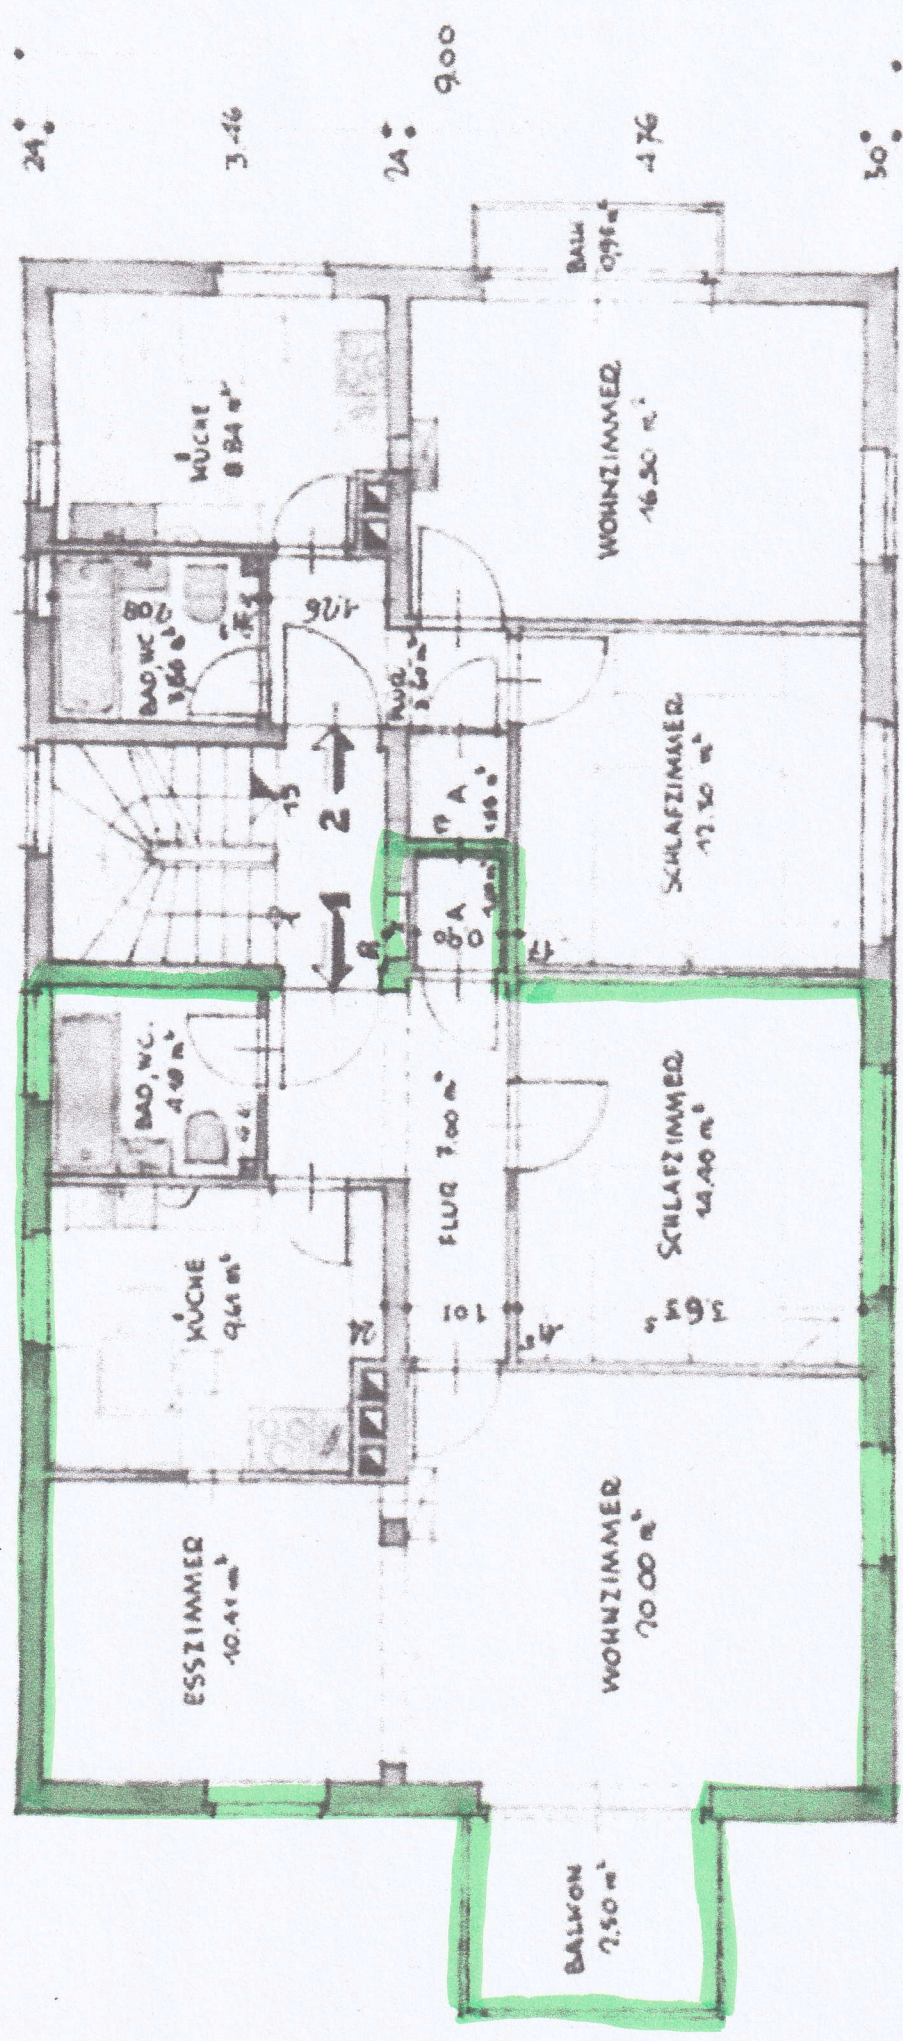

24 346 24 900 476 30

30 470 45 396 16.00 338 115 346 30

WOHNUNG 1 - 67.00 m²

WOHNUNG 2 - 45.50 m²

1. OBERGESCHOSS