




Flurstück: 465/1
Gemarkung: Heidelberg (5850)

Gemeinde: Kurort Seiffen/Erzgeb.
Kreis: Erzgebirgskreis

5610585

33390796

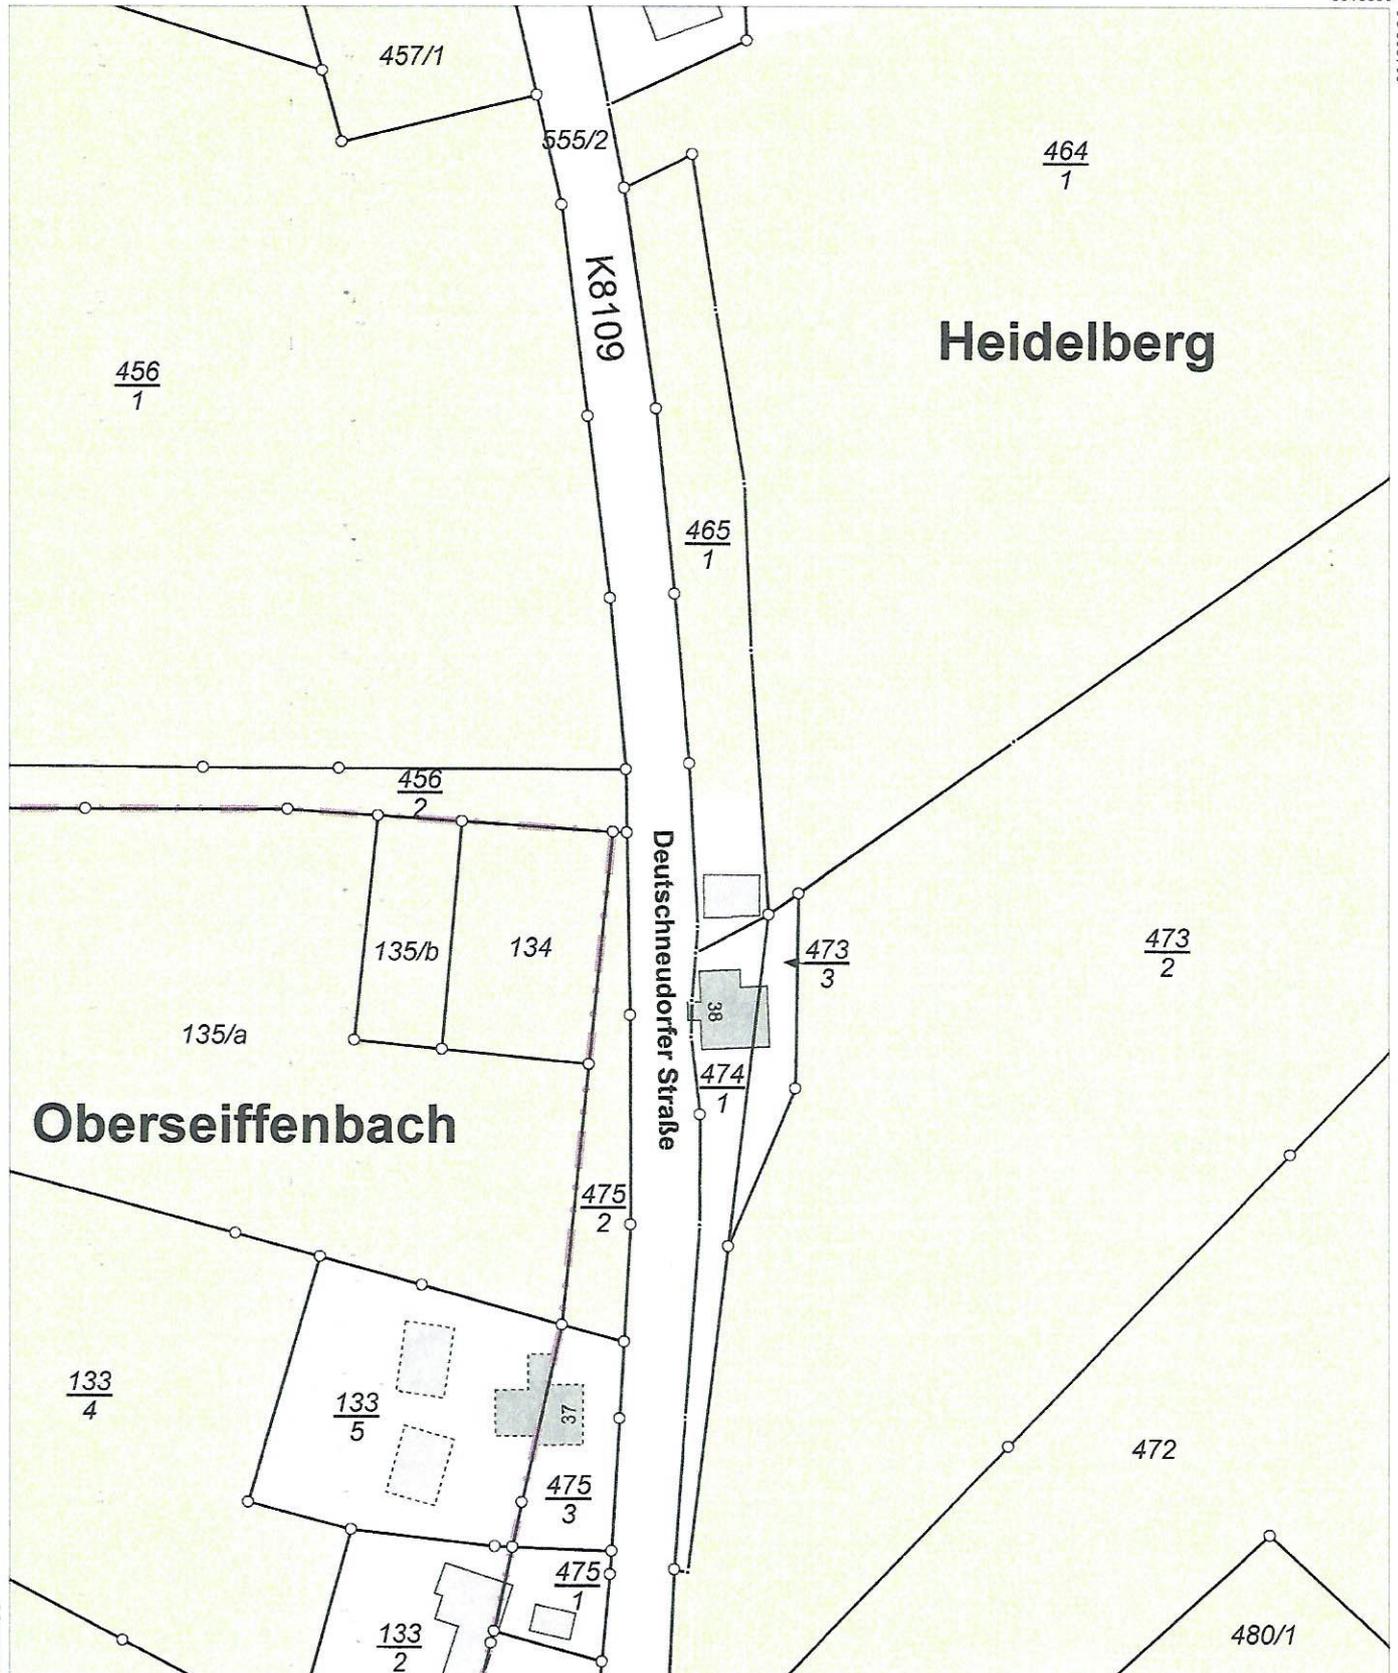

33390615

5610365

Maßstab 1:1000  Meter

Benutzung nach Maßgabe § 4 der Durchführungsverordnung zum Sächsischen Vermessungs- und Katastergesetz
Der Auszug aus dem Liegenschaftskataster ist zur Entnahme von Maßen, insbesondere von Grenzmaßen oder Grenzabständen nicht geeignet.
Gefertigt durch: Erzgebirgskreis, Paulus-Jenisius-Str. 24, 09456 Annaberg-Buchholz