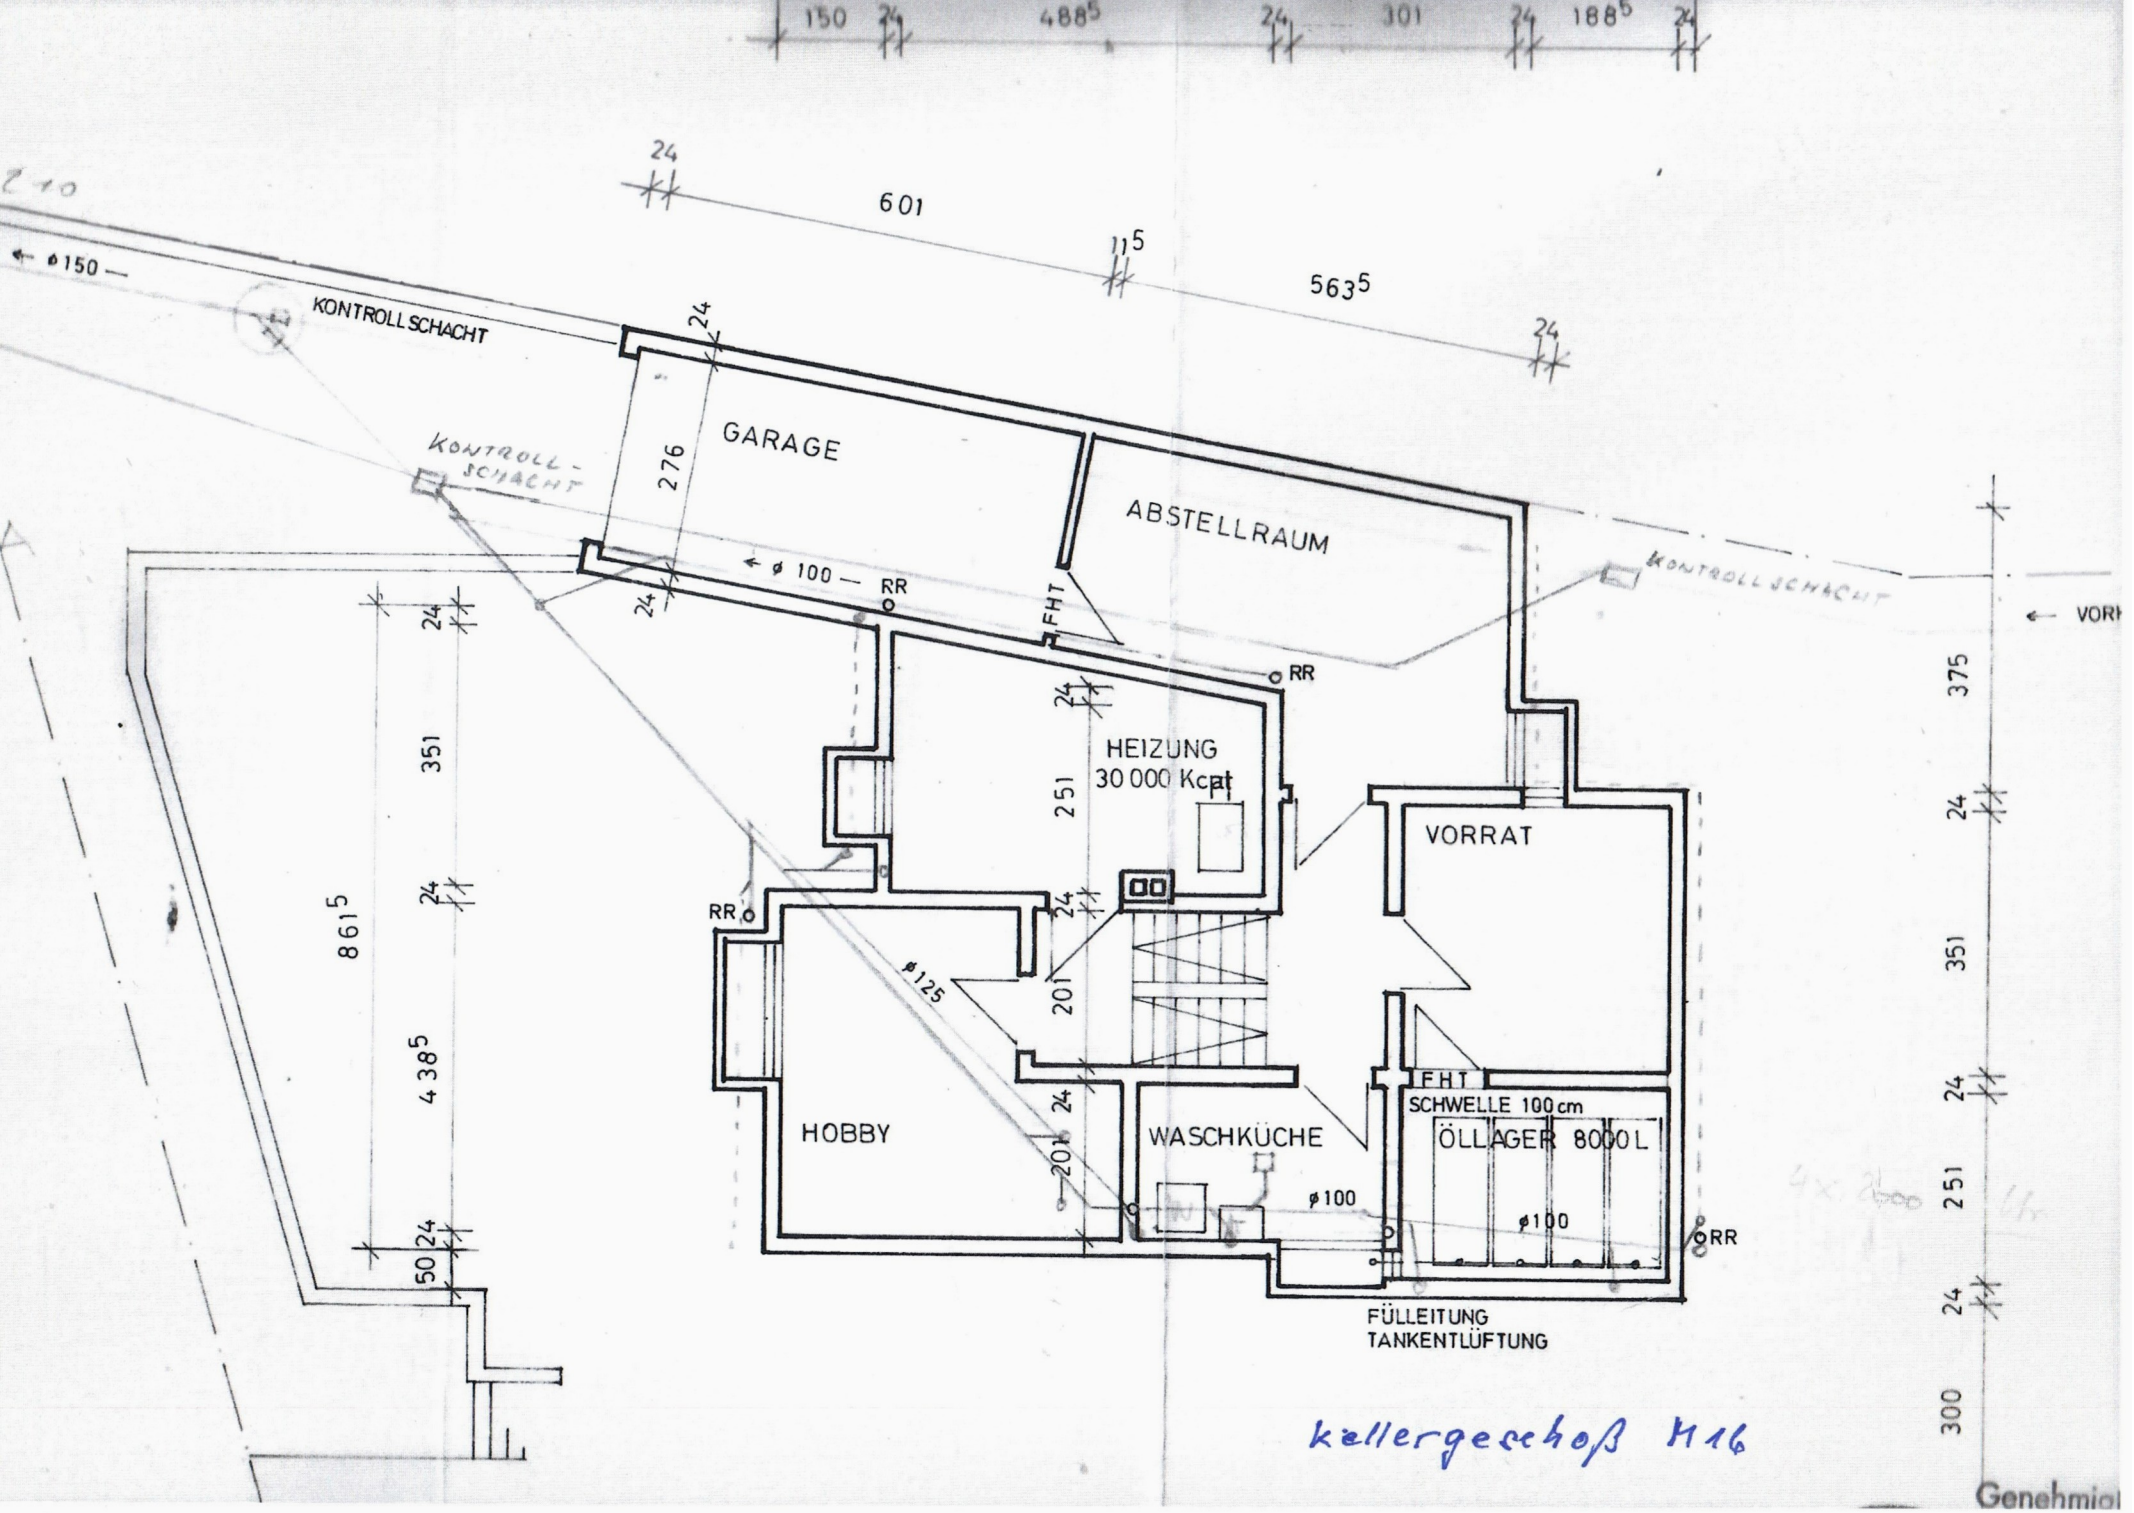
KONTROLLSCHACHT
GARAGE
ABSTELLRAUM
KONTROLL-SCHACHT
KONTROLLSCHACHT
HEIZUNG
30 000 Kcal
VORRAT
HOBBY
WASCHKÜCHE
FHT
SCHWELLE 100 cm
ÖLLAGER 8000 L
FÜLLEITUNG
TANKENTLÜFTUNG
RR
FHT
ø150
ø100
ø125
601
115
563⁵
276
351
861⁵
438⁵
50
24
251
201
375
300
kellergeschoß M16