
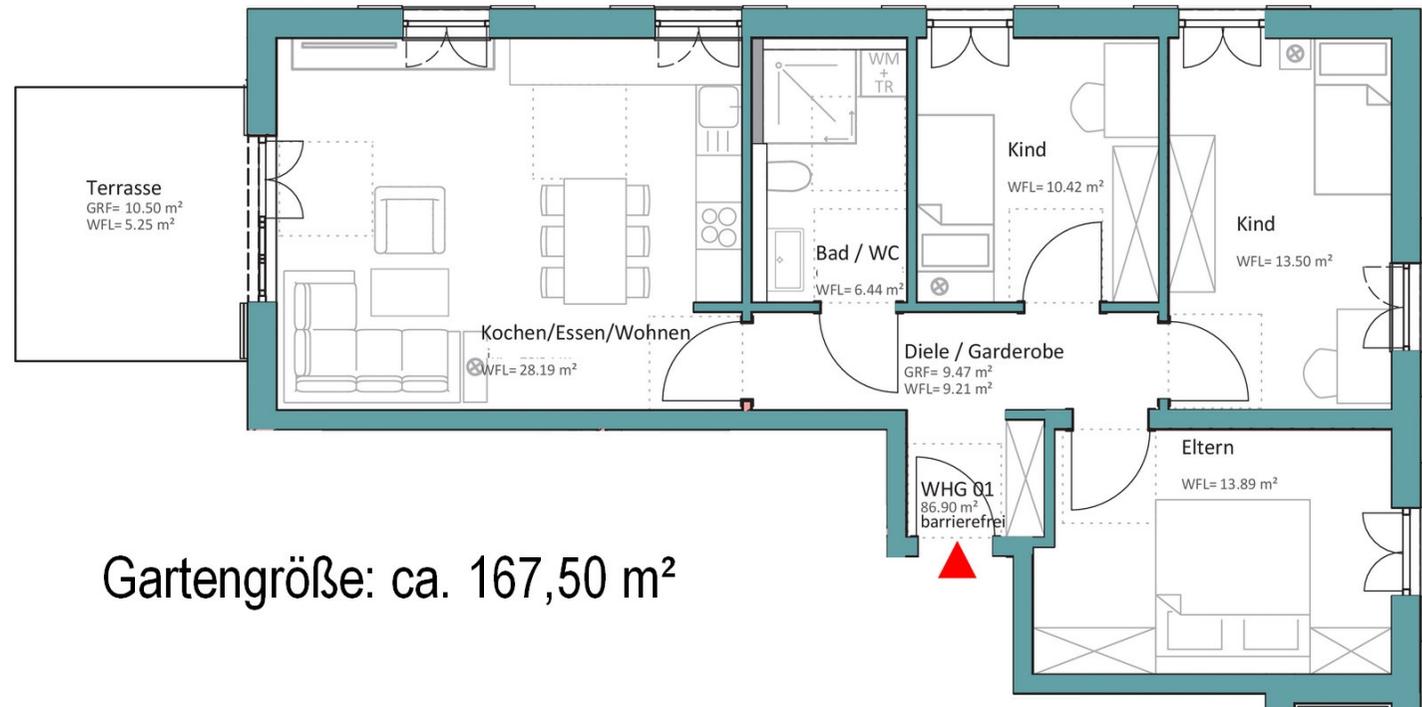
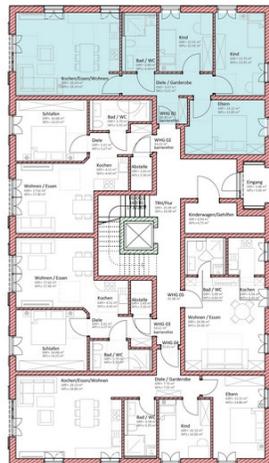


Leben im Amerang

Gartenwohnung H1 - 1

4-Zimmer-Wohnung
Haus 1 - Erdgeschoss

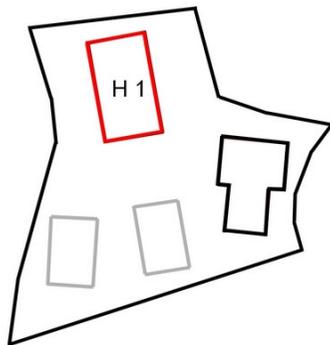

Gartengröße: ca. 167,50 m²

WHG 01

Bad / WC	6,804	6,440
Diele / Garderobe	9,471	9,212
Eltern	14,118	13,886
Kind	13,733	13,504
Kind	10,612	10,417
Kochen/Essen/Wohnen	28,536	28,195
Terrasse	10,500	5,250
Summe WHG 01	93,774	86,904

Alle Angaben vorbehaltlich Baugenehmigung und finaler Werkplanung. Änderungen wegen bautechnischer Notwendigkeiten vorbehalten. Möblierung nicht inbegriffen.