Proj.Nr. 7609

Kreis Wurzen
Stadt Wurzen

LAGEPLAN

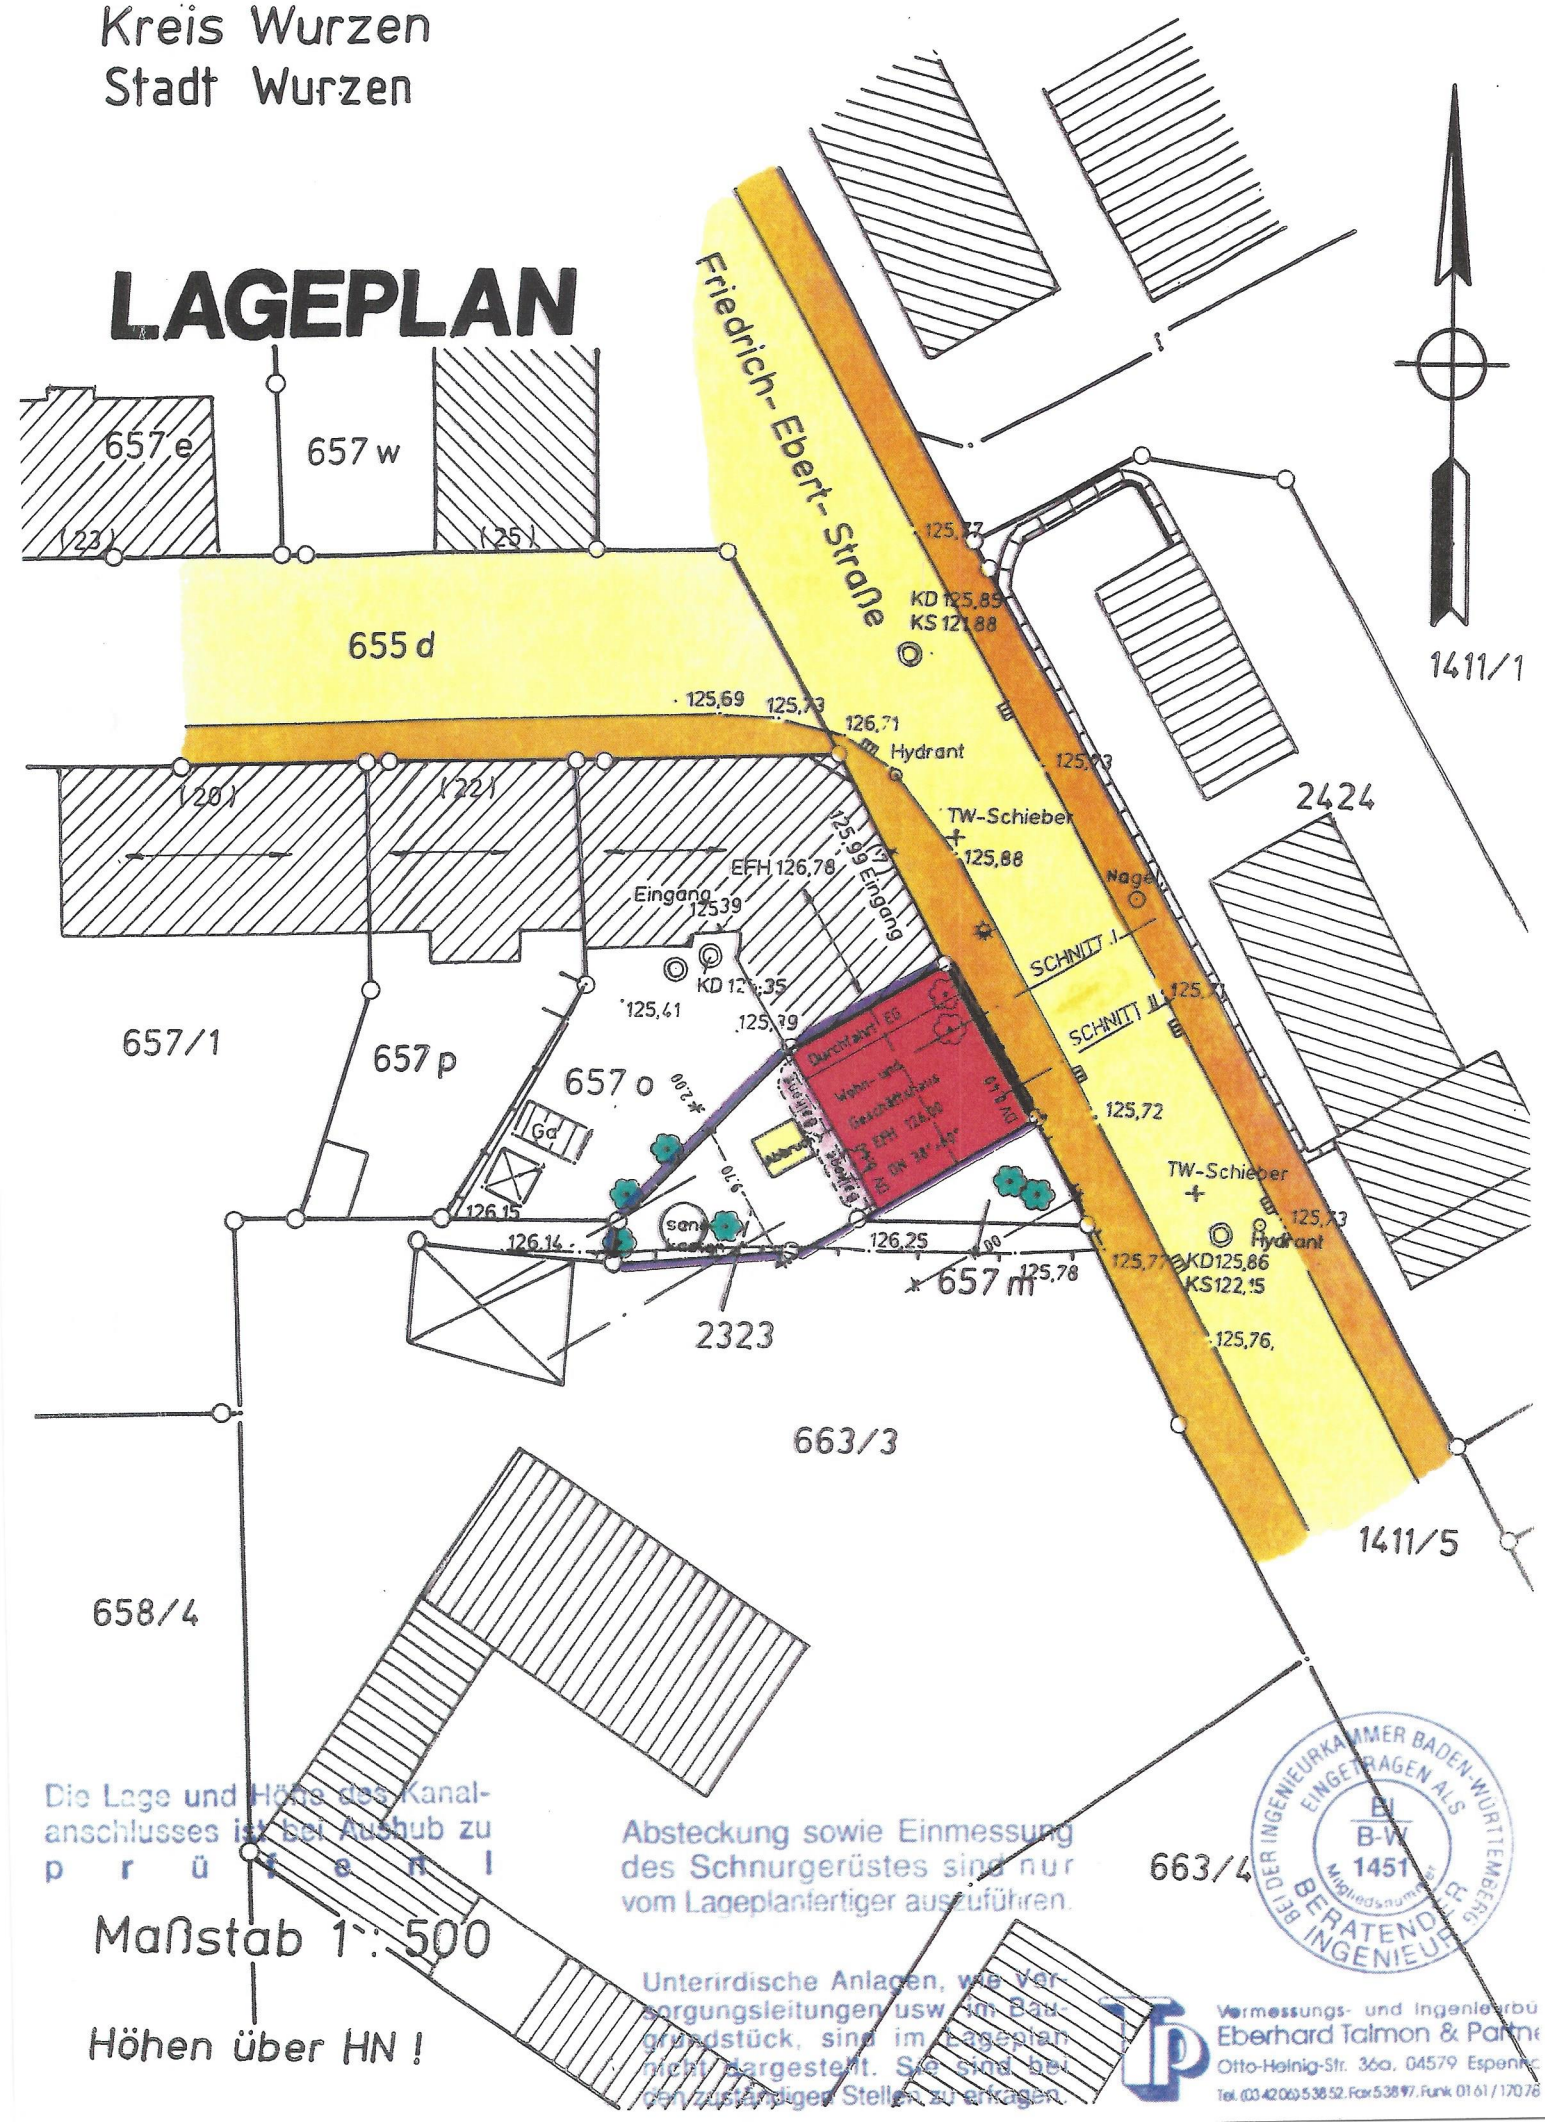

Die Lage und Höhe des Kanalanschlusses ist bei Aushub zu p r ü f e n !

Maßstab 1 : 500

Höhen über HN !

Absteckung sowie Einmessung des Schnurgerüstes sind nur vom Lageplanfertiger auszuführen.

Unterirdische Anlagen, wie Versorgungsleitungen usw. im Baugrundstück, sind im Lageplan nicht dargestellt. Sie sind bei den zuständigen Stellen zu erfragen.

BEI DER INGENIEURKAMMER BADEN-WÜRTTEMBERG EINGETRAGEN ALS BERATENDER INGENIEUR
EI
B-W
1451
Mitgliedsnummer

Vermessungs- und Ingenieurbü
Eberhard Talmon & Partne
Otto-Helnig-Str. 36a, 04579 Espenh
Tel. (03 42 06) 5 38 52, Fax 5 38 97, Funk 01 61 / 170 76