


Alle aus den Unterlagen zu entnehmenden Angaben sind freibleibend und ohne Gewähr für die Richtigkeit.

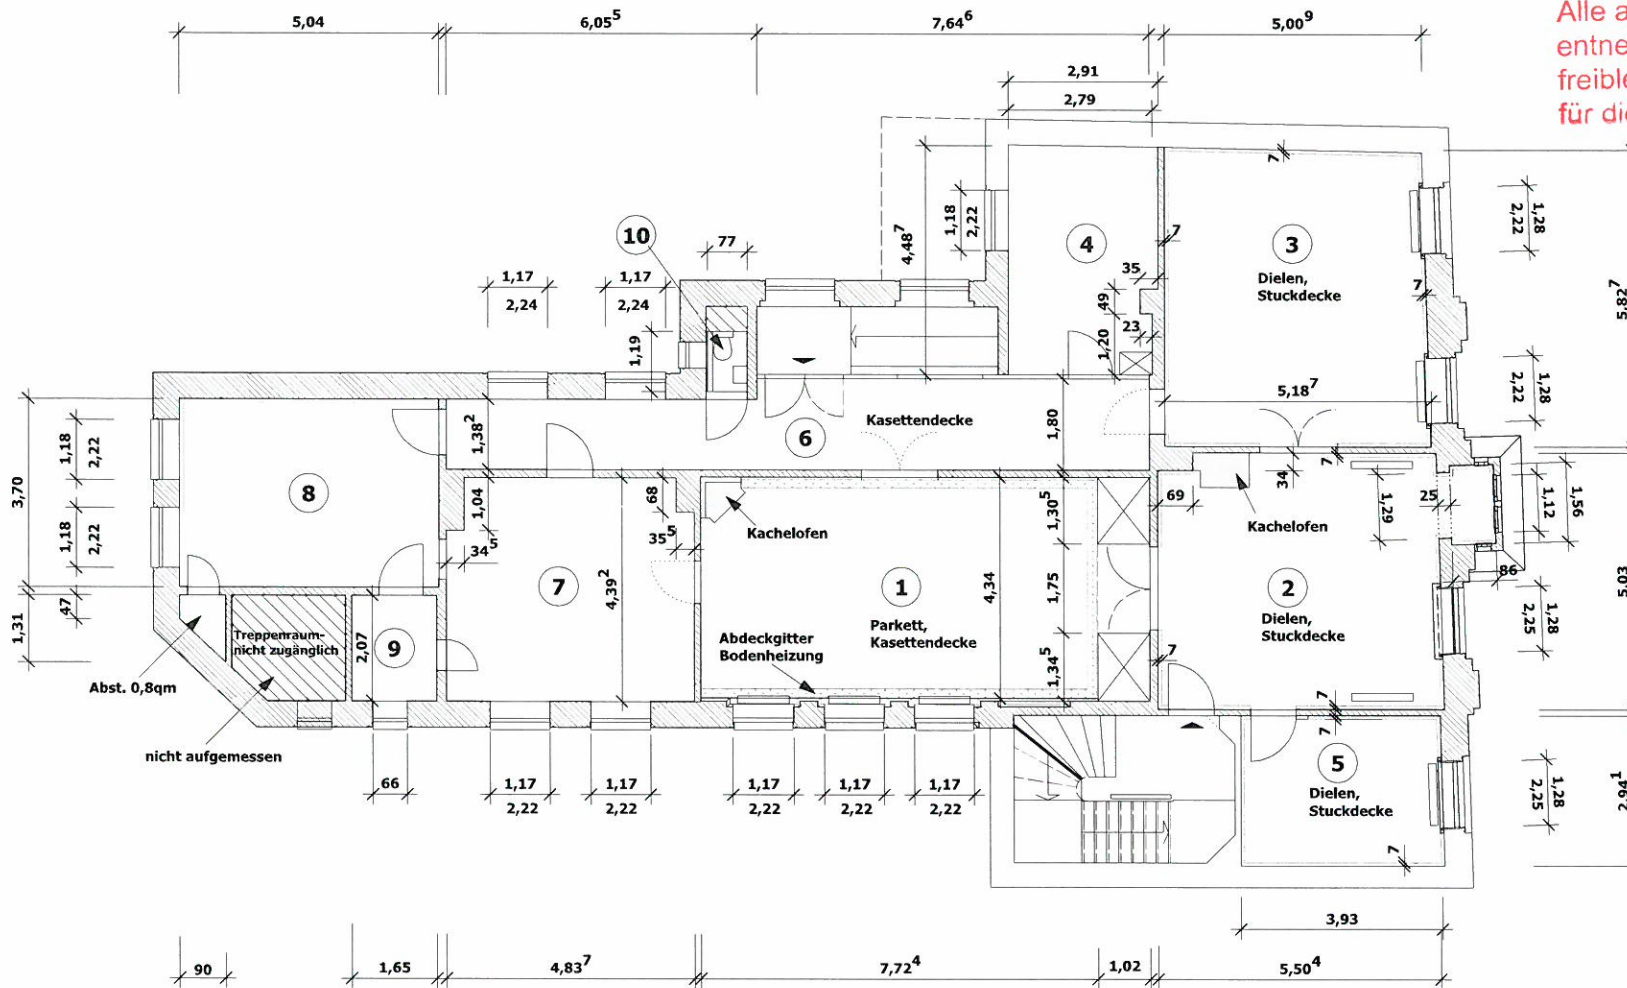

Raum 1	35,3 qm	7,72*4,34+ 1,02*1,75
Raum 2	29,1 qm	5,50*5,03+0,86*1,56+0,25*1,29-0,34*0,069
Raum 3	29,7 qm	5,10*5,83
Raum 4	12,7 qm	4,49*2,91- 0,35*0,49- 0,12*1,20
Raum 5	11,5 qm	3,93*2,94
Raum 6	22,1 qm	6,05*1,38+ 7,65*1,80
Raum 7	20,6 qm	4,84*4,93- 0,35*0,68- 0,35*1,04
Raum 8	18,6 qm	3,70*5,04
Raum 9	3,4 qm	2,70*1,65
Raum10	0,9 qm	1,19*0,77
183,9 qm		

Hinweis: Die Maße sind jeweils zwischen den verputzten Wandflächen genommen worden. Einbauten wie Vertäfelungen, Fußleistenheizungen, sowie die Kachelöfen Raum 1 und Raum 2 und Heizkörper sind zeichnerisch dargestellt, jedoch maßlich in der Flächenberechnung nicht berücksichtigt worden.

Bauherr:
Rerups Erben
 vertreten durch C. Johannsen GmbH
 Moltekestr. 16
 24937 Flensburg

Bauvorhaben/Projekt:
Haus Große Straße 77
 Große Str. 77
 24937 Flensburg

Planinhalt/Darstellung: **Grundriß 1. OG** Datum: 30.11.2016 gez. hb

Projekt- Nr.:

Bestandsaufmaß
 Alle Maße sind am Bau zu prüfen!

Entwurfsverfasser:



BAUWERK
 ARCHITEKT
 HORST MÜLLER
 HORDSTRASSE 3
 24937 FLENSBURG
 FON: 0161 180 58-00
 FAX: 0161 180 58-13
 info@bauwerk.at/office
 www.bauwerk.at/de
 AR 34/10/2016/5310

Maßstab:

1:100

Große Straße

