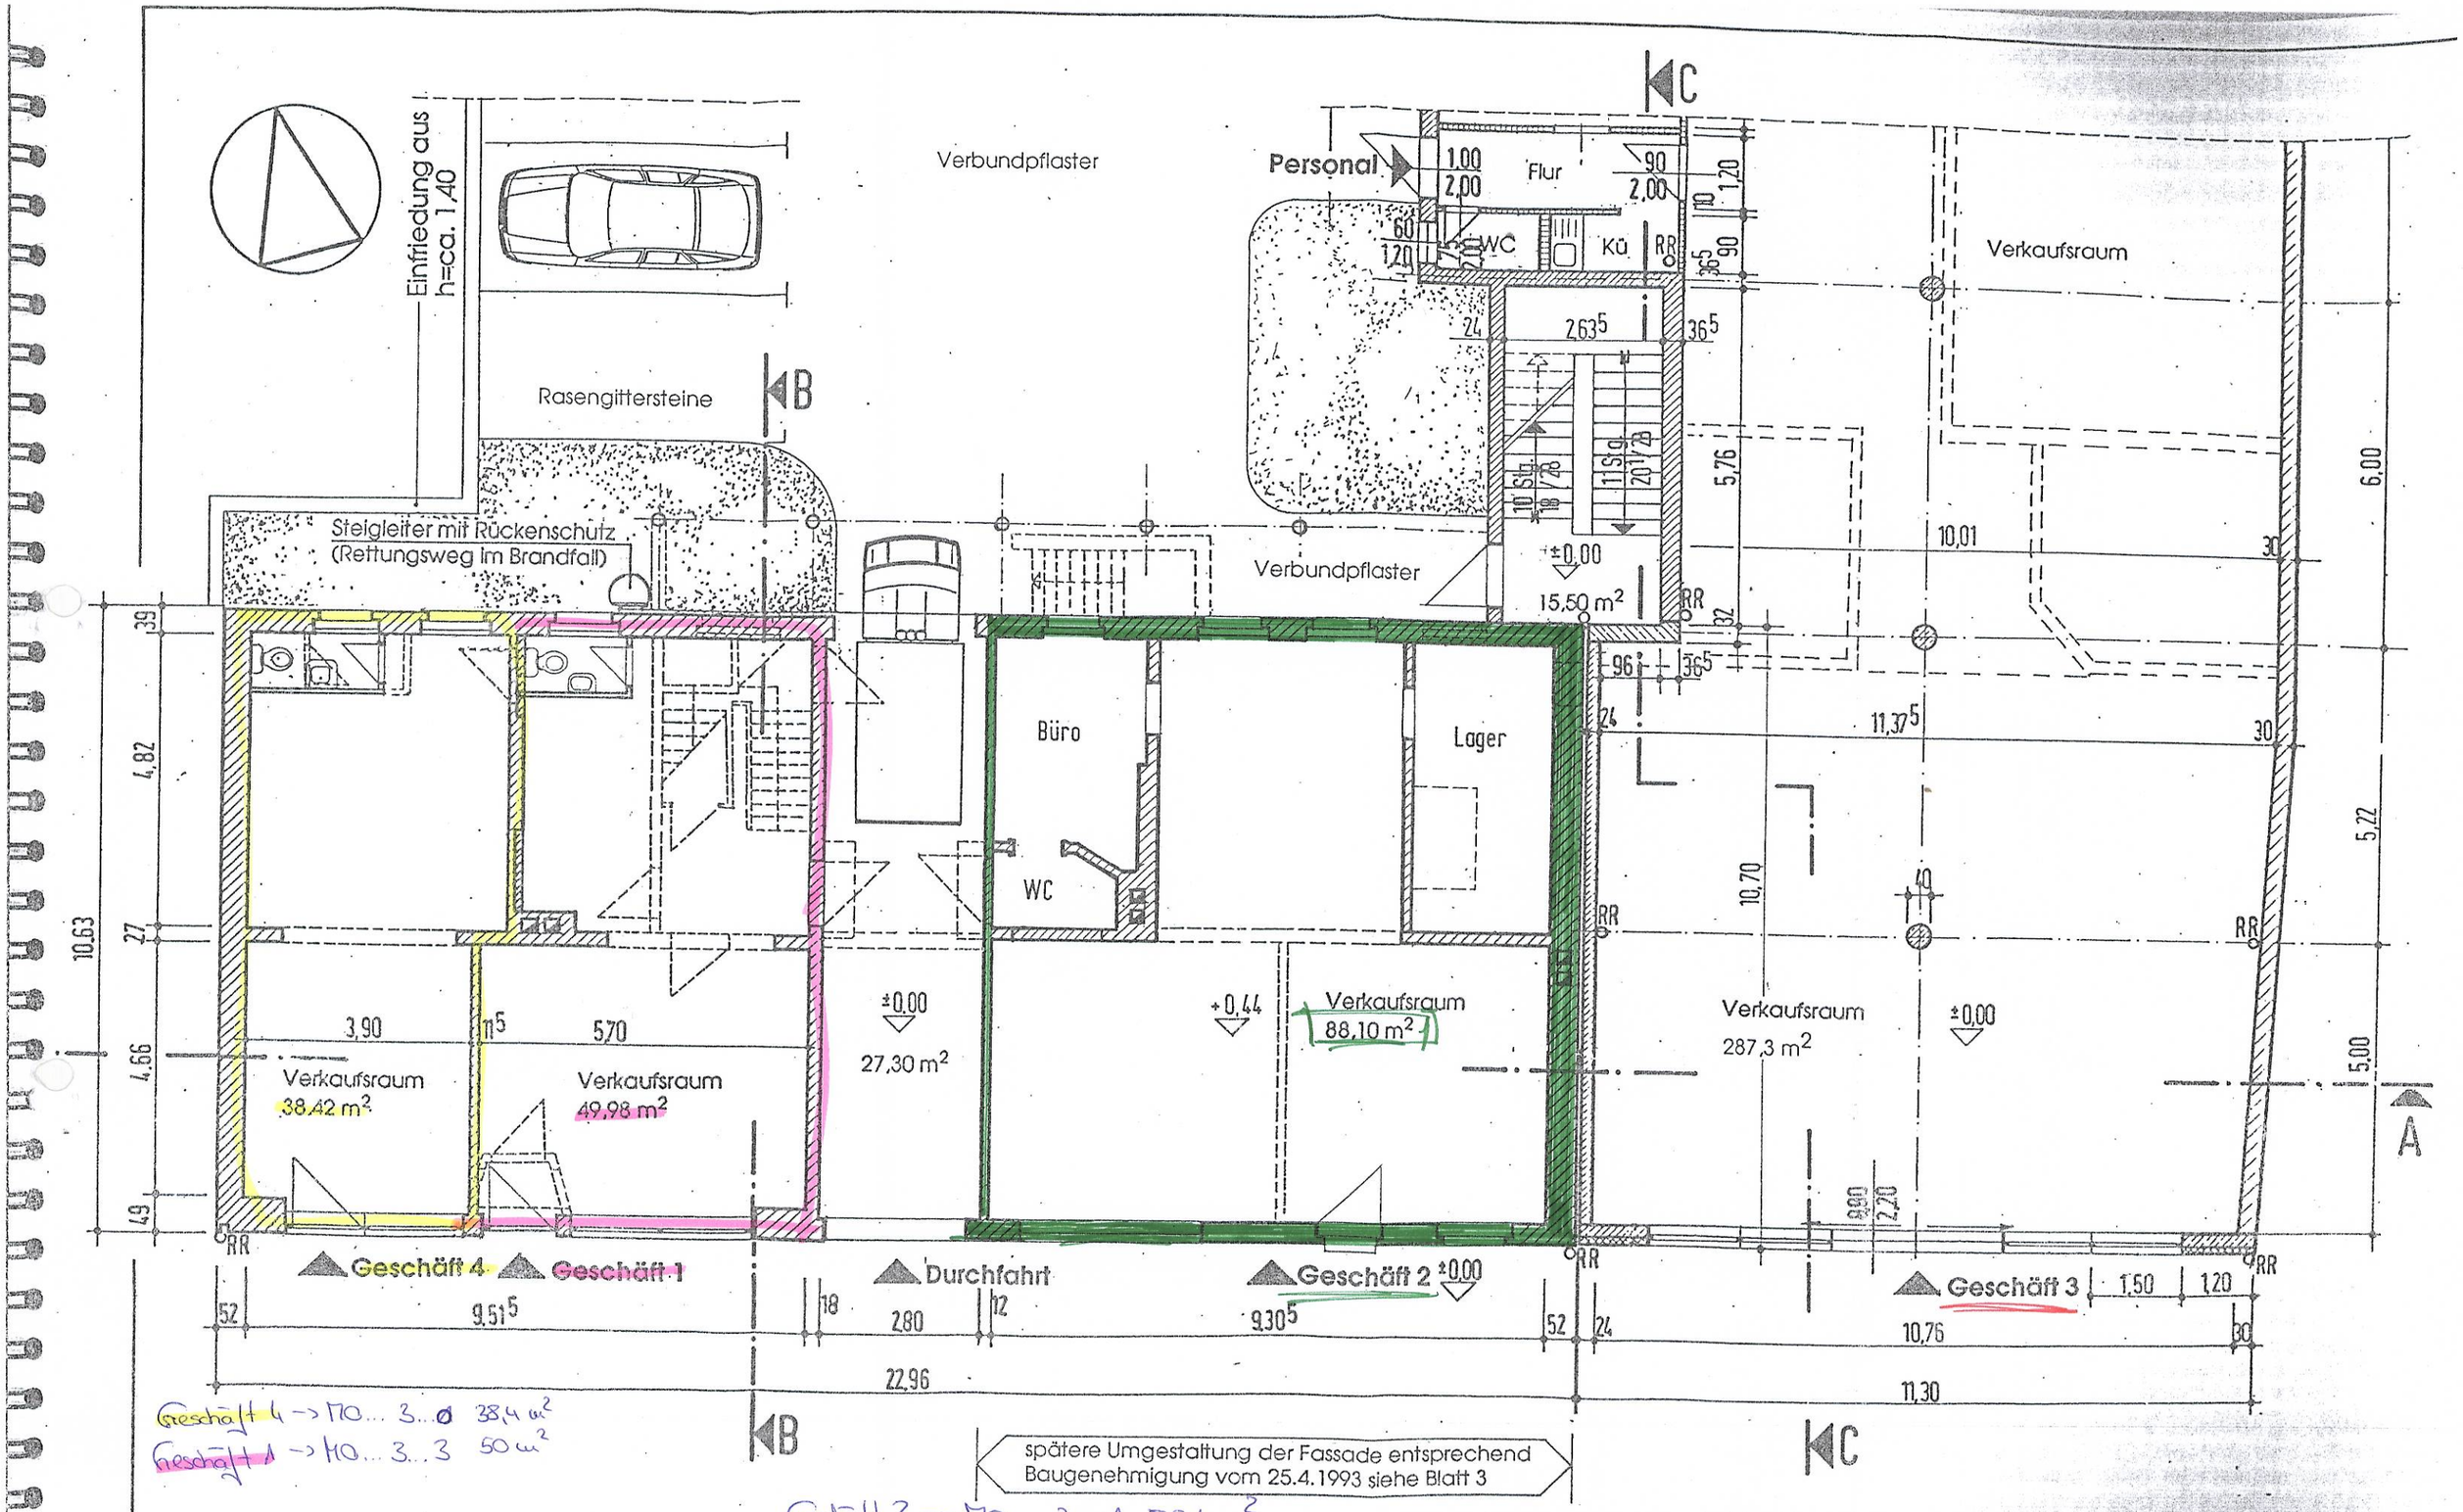

Geschäft 4 -> MO... 3...0 38,4 m²
Geschäft 1 -> MO... 3...3 50 m²

spätere Umgestaltung der Fassade entsprechend Baugenehmigung vom 25.4.1993 siehe Blatt 3

Geschäft 2 -> MO... 3...1 88,1 m²
Geschäft 3 -> MO... 3...2 377,2 m²

Projekt:	BURG - Schartauer Straße 34/35			Nachtrag	Dr.Ribbert Pook Saalmann
Darstellg.:	Grundriß Erdgeschoß			Bl.Nr.: 3b	Dipl.-Ing. Architekten BDA Liebermannstr. 16 39108 Magdeburg, Tel.:73 70 30
Maßstab: 1 : 100	Datum: 1 / 1995	Bearb.: Petzold		gez.: Kohnke	