


# HH vorne

Heinitzstraße 22, 58097 Hagen, Nordrhein-Westfalen, Deutschland

GESAMTFLÄCHE: 231.70 m<sup>2</sup> • WOHNFLÄCHE: 133.37 m<sup>2</sup> • STOCKWERKE: 3 • RÄUME: 16


## ▼ Erdgeschoss

GESAMTFLÄCHE: 36.30 m<sup>2</sup> • WOHNFLÄCHE: 6.38 m<sup>2</sup> • RÄUME: 3

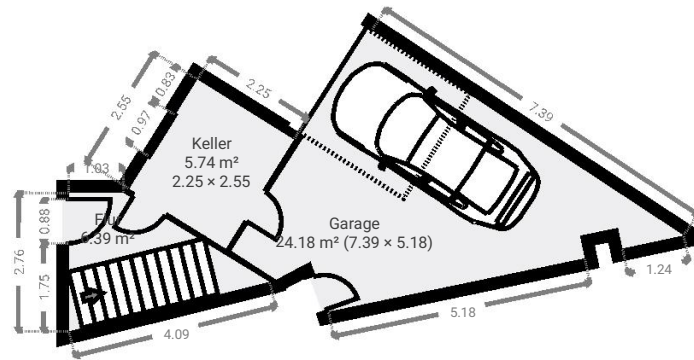

## ▼ 1. Stock

GESAMTFLÄCHE: 136.27 m<sup>2</sup> • WOHNFLÄCHE: 126.99 m<sup>2</sup> • RÄUME: 9

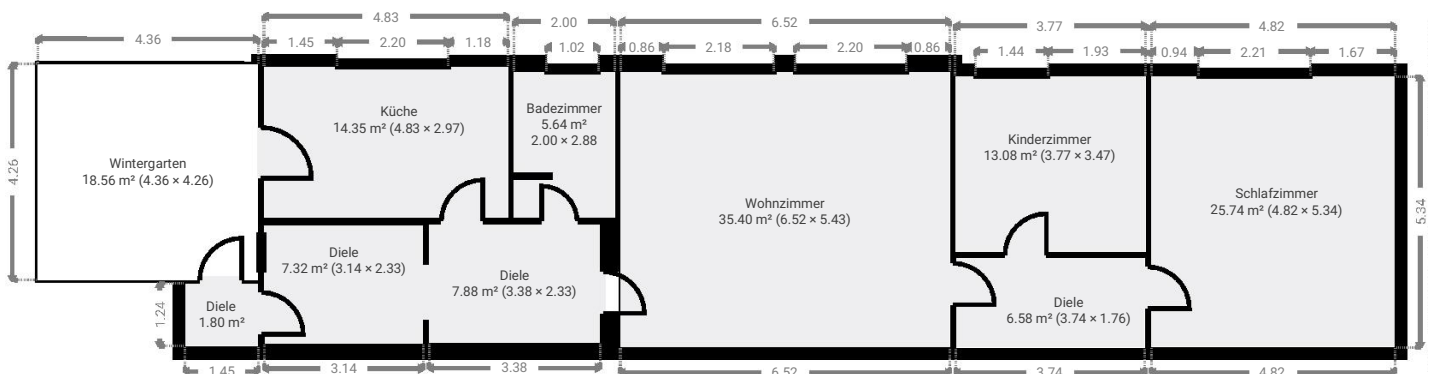

# HH vorne

Heinitzstraße 22, 58097 Hagen, Nordrhein-Westfalen, Deutschland

GESAMTFLÄCHE: 231.70 m<sup>2</sup> • WOHNFLÄCHE: 133.37 m<sup>2</sup> • STOCKWERKE: 3 • RÄUME: 16

## ▼ 1. Untergeschoss

GESAMTFLÄCHE: 59.13 m<sup>2</sup> • WOHNFLÄCHE: 0.00 m<sup>2</sup> • RÄUME: 4

