

Auszug aus dem Liegenschaftskataster

Landesamt für
Vermessung und Geoinformation
Schleswig-Holstein




Liegenschaftskarte 1:1000

Erstellt am 25.07.2025

Flurstück: 363
Flur: 20
Gemarkung: Neumünster -6391

Gemeinde: Neumünster, Stadt
Kreis: Neumünster, Stadt

Erteilende Stelle: Katasteramt
Kronshagener Weg 107
24116 Kiel
Telefon: 0431 23763-0
E-Mail: Poststelle-Kiel@LVerMGeo.landsh.de

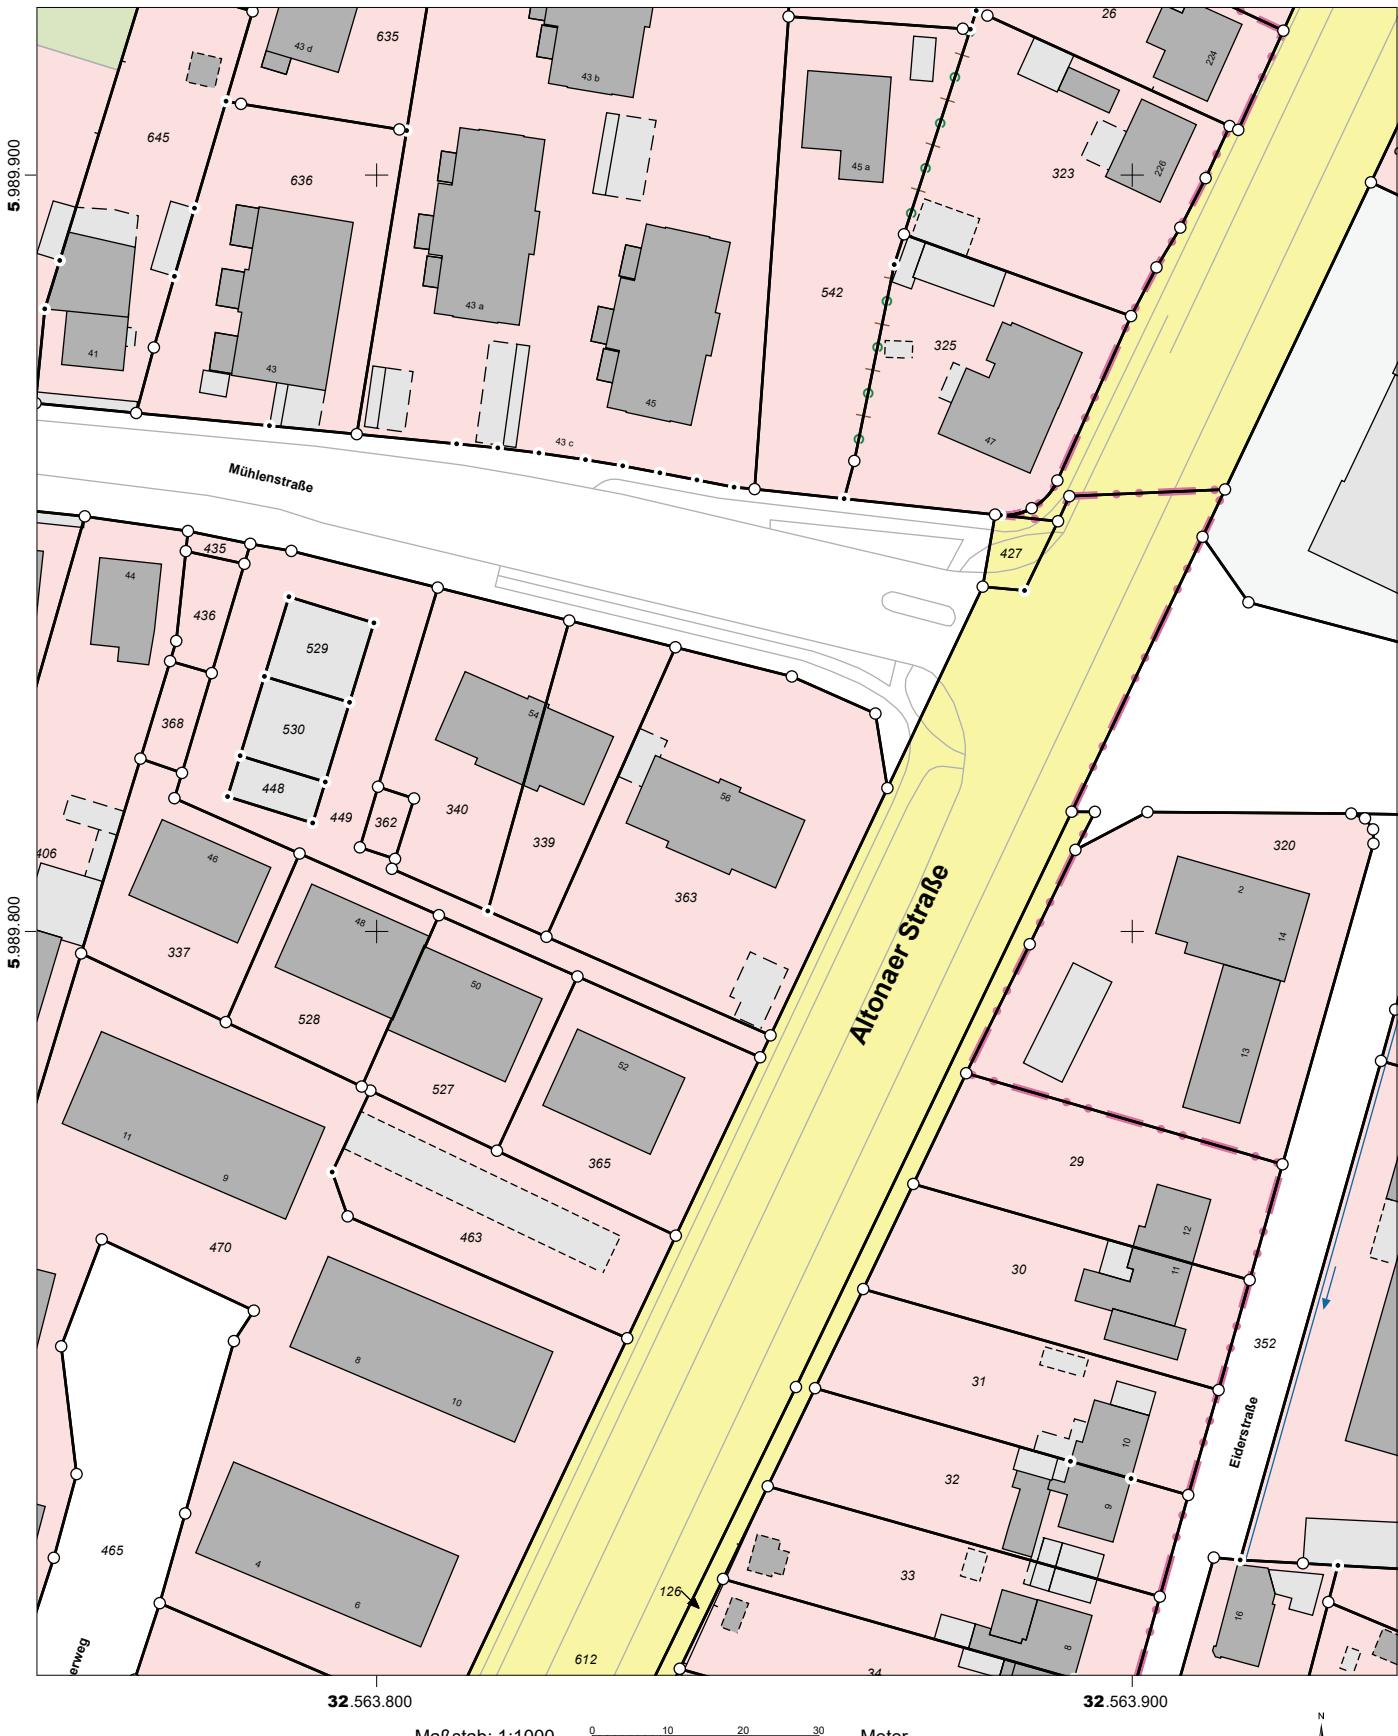

Für den Maßstab dieses Auszugs aus dem Liegenschaftskataster ist der ausgedruckte Maßstabsbalken maßgebend.
Dieser Auszug ist maschinell erstellt und wird nicht unterschrieben. Vervielfältigung, Umarbeitung, Veröffentlichung und Weitergabe an
Dritte nur mit Zustimmung des Landesamtes für Vermessung und Geoinformation Schleswig-Holstein oder zum eigenen Gebrauch
(§9 Vermessungs- und Katastergesetz in der jeweils geltenden Fassung).