
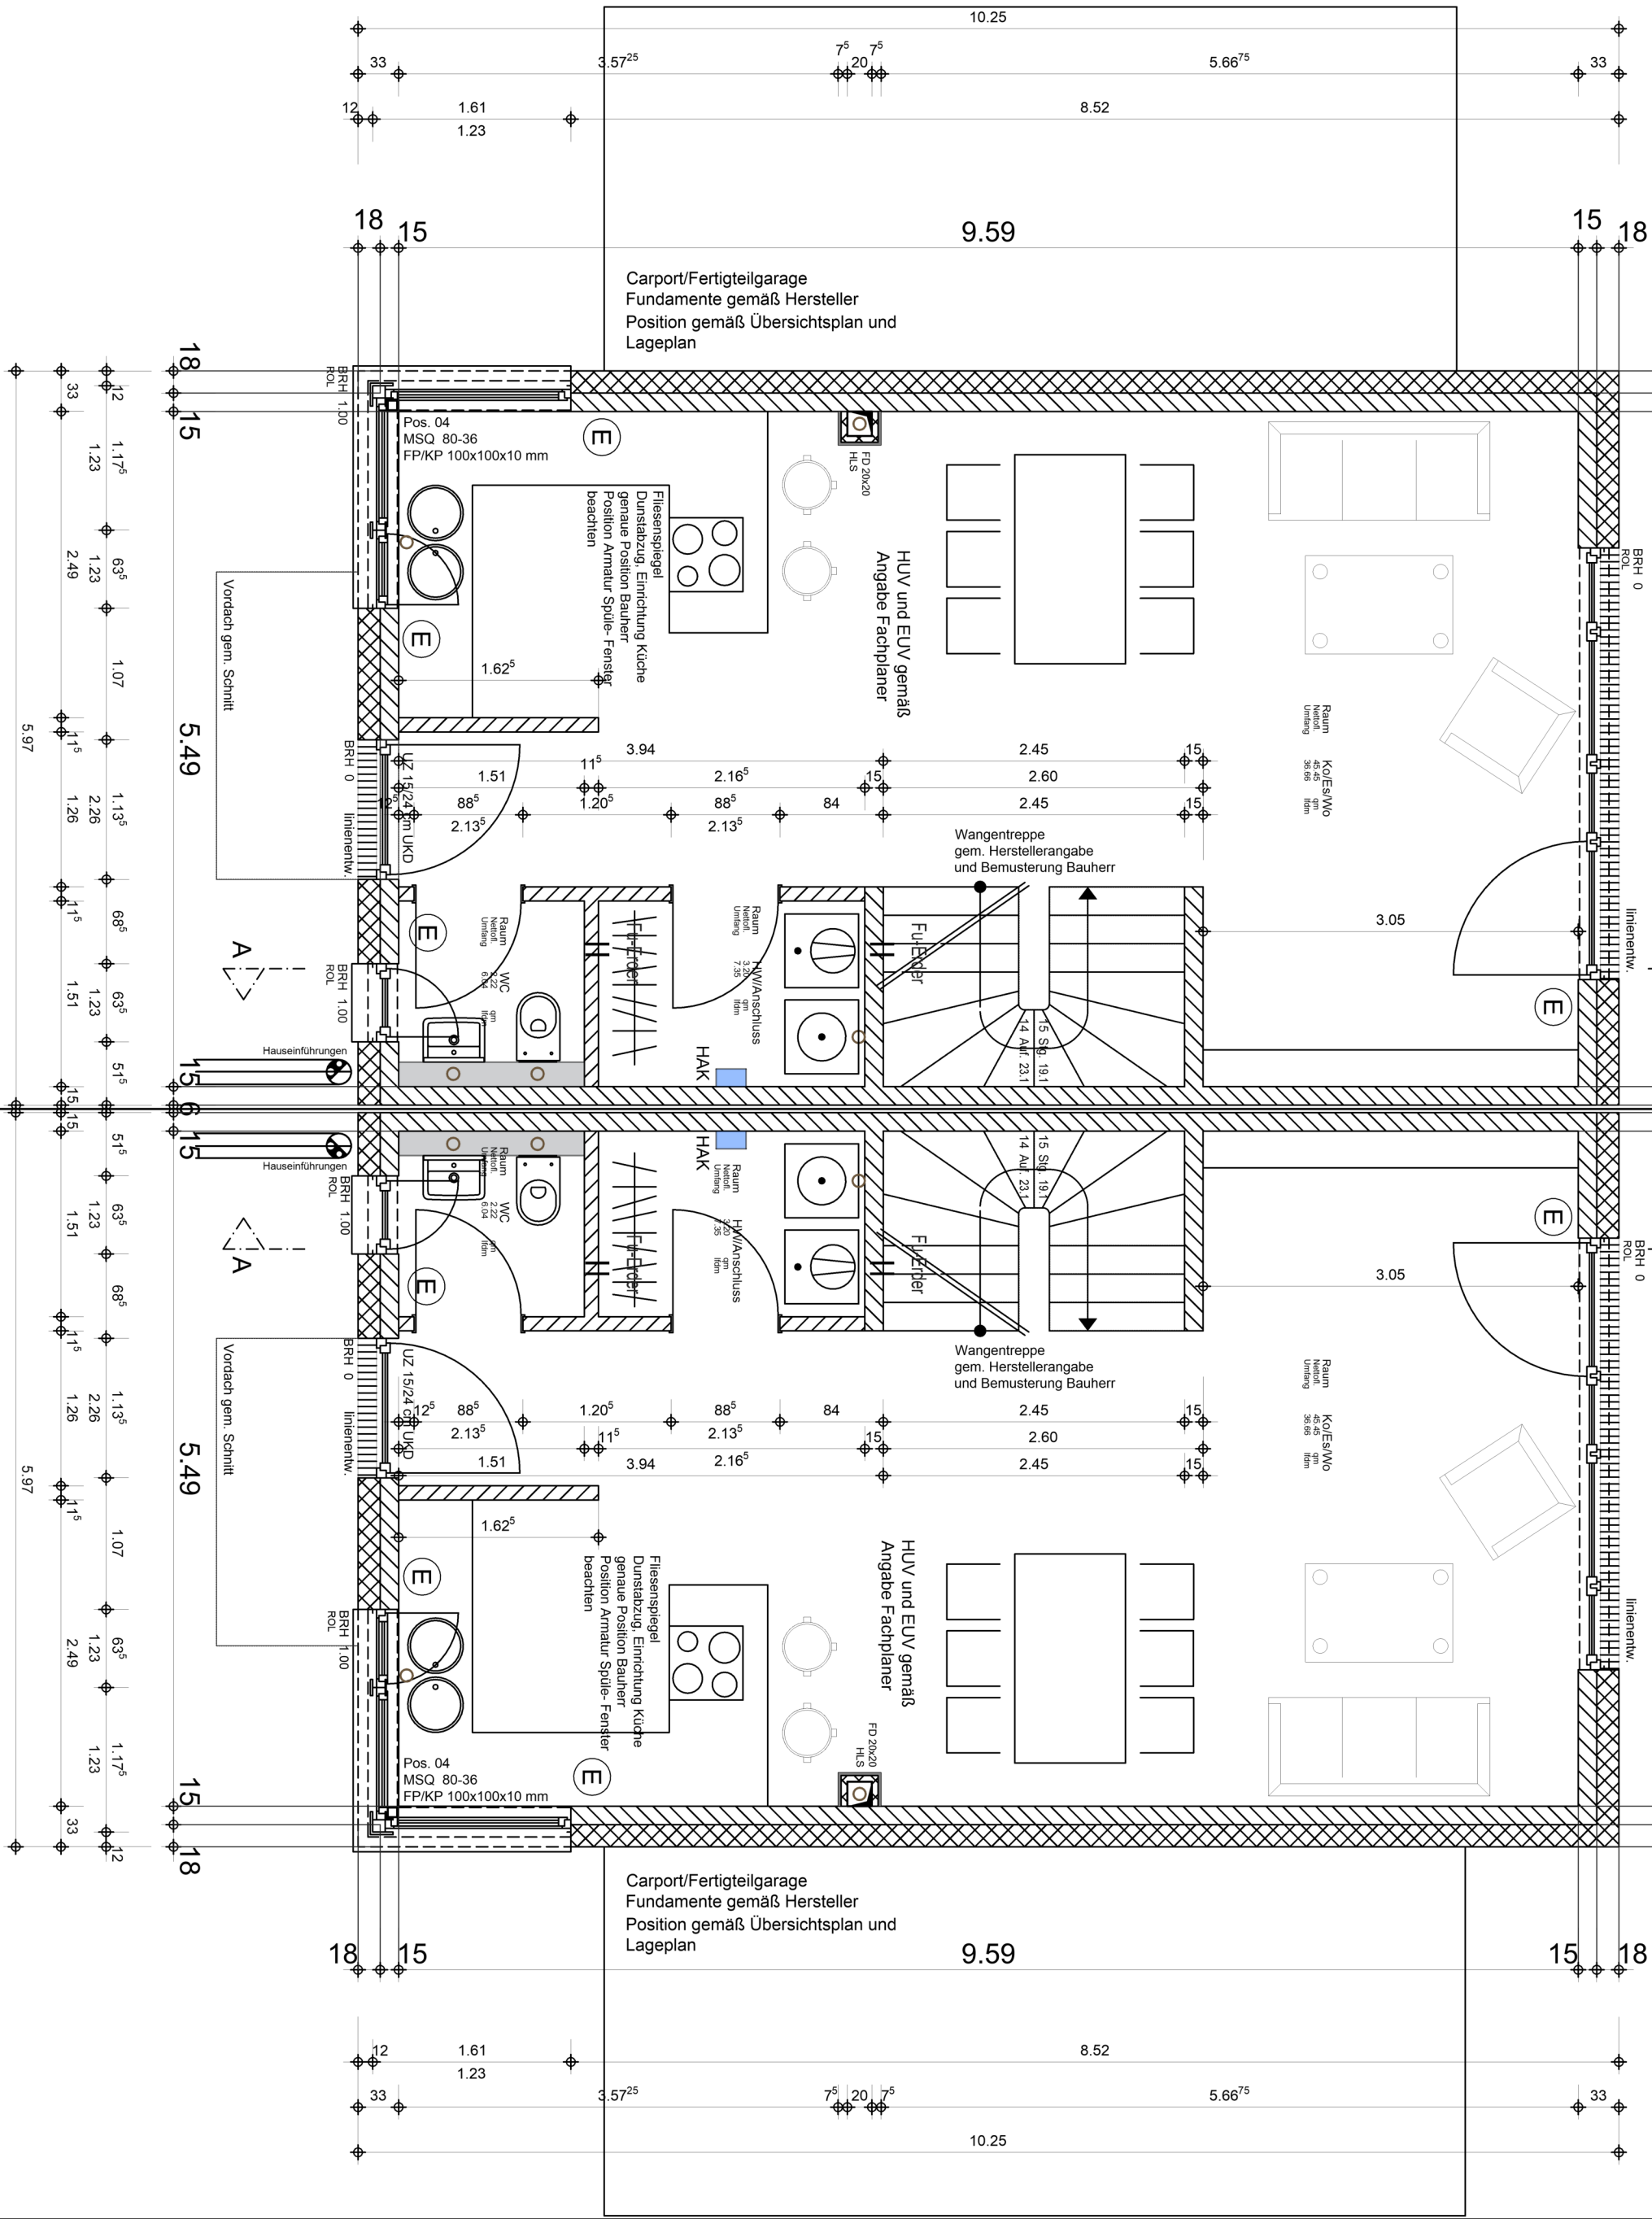


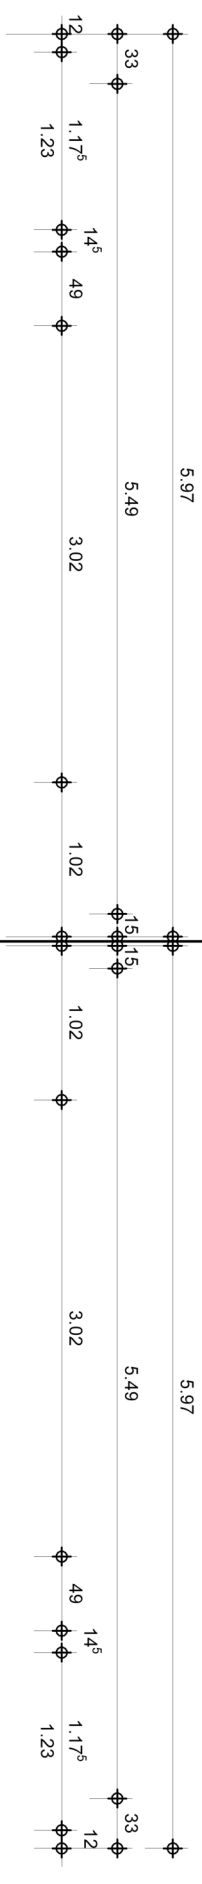

Haus 1+2	Haus 3+4	Haus 5+6
OKRF 52.90	OKRF 53.40	OKRF 53.20
OKRD 52.73	OKRD 53.23	OKRD 53.03

Durchdrücke sind Vorschläge seitens der Architektur.
Die Vorschläge sind durch die ausführenden + planenden Fachfirmen zu prüfen und freizugeben.
Alle Innenliegende Türen mit Unterschnitt

Gahmener Straße - Haus 1-6

ARCHITEKTEN
VIESELERHOFSTR. 51 44287 DORTMUND

KUSSEL - WENSKI
TEL 0231-9411950 MAIL INFO@KUSSEL-WENSKI.DE

VORABZUG!!!
15.11.2024
Position der Häuser
gemäß Lageplan

Legende Entwässerung:	
Schmutzwasser	
Schmutzwasser UKD	
Regenwasser	
Mischwasser	

OKRF_EG 53.50

ALLE HÖHEN AB OKRF - SOFERN NICHT
GESONDERT VERMERKT
OKRF = OBERKANTE - FERIENGESSEN
BRH = BOBENKANTE AB OKRF
VSG = VERBUNDSCHERBETISGLAS

ALLEGEMEIN:
ISO = FRIEDERICHSENDE TÜR
DO/FD = DURCHFÜHRUNGSDURCHSCHÜSS
WD = WANDDURCHBRUCH
ALLE DECKENDURCHBRÜCHE KONISCH
ANLEGEN UND FÜR VERSCHEISSEN
UV = INTERVERTEILUNG
LA = LICHTAUSSCHNITT

ROLLADEN:
K = KURBEL
E = ELEKTROMOTOR

ENTWÄSSERUNG:
ALLE ABWASSERANSCHLÜSSE UNTER
RÜCKSICHT AUF DIE PUMPSANLAGE
ACHTUNG: KANNE VOR BALDACHINTEILEN < 15 CM

HAUSANSCHLÜSSEKAMIN:
DURCHFÜHRUNG HAUSANSCHLÜSSE NACH
ANGABE VERSORGNUNGSUNTERNEHMEN
PLANUNG:
ZU BEACHTEN SIND:
DRAHTFÄHRENGEPLÄNE (GGF. GEFÜHRT)
ABDICHTUNGSKONZERT
BAUGEBÄUDIGUNG
LAGEPLAN DES VERMESSERS
GGF. BAUBESCHREIBUNG
BODENGUTACHTEN
WÄRMESCHUTZANLAGE

ALLE MASSE UND MATERIALANGABEN
SIND VOR ORT ZU PRÜFEN
ETWASIGE UNSTIMMKEITEN SIND SOFORT
DER BAULEITUNG MITZUTEILEN

Legende:

	Mauerwerk nichttragend
	Mauerwerk tragend
	Gipskartonwand
	Hartschaumdämmung
	Stahlstütze
	Stahlbeton / WU-Beton
	Dämmung

1	GEÄNDERT	DATUM	NAME
INDEX			
INDEX			
INDEX			
INDEX			

Bauherr
Herr Henkel
Herr Kohl
Argusweg 31
44227 Dortmund

Projekt
Doppelhäuser
Haus 1-6
Gahmener Str. 202
44530 Lünen

Grundriss EG
M 1:50
LÜN-A_00
15.11.2024
Gez.: mr