


▼ 6. Stock

GESAMTFLÄCHE: 61.90 m² • WOHNFLÄCHE: 59.86 m² • RÄUME: 6

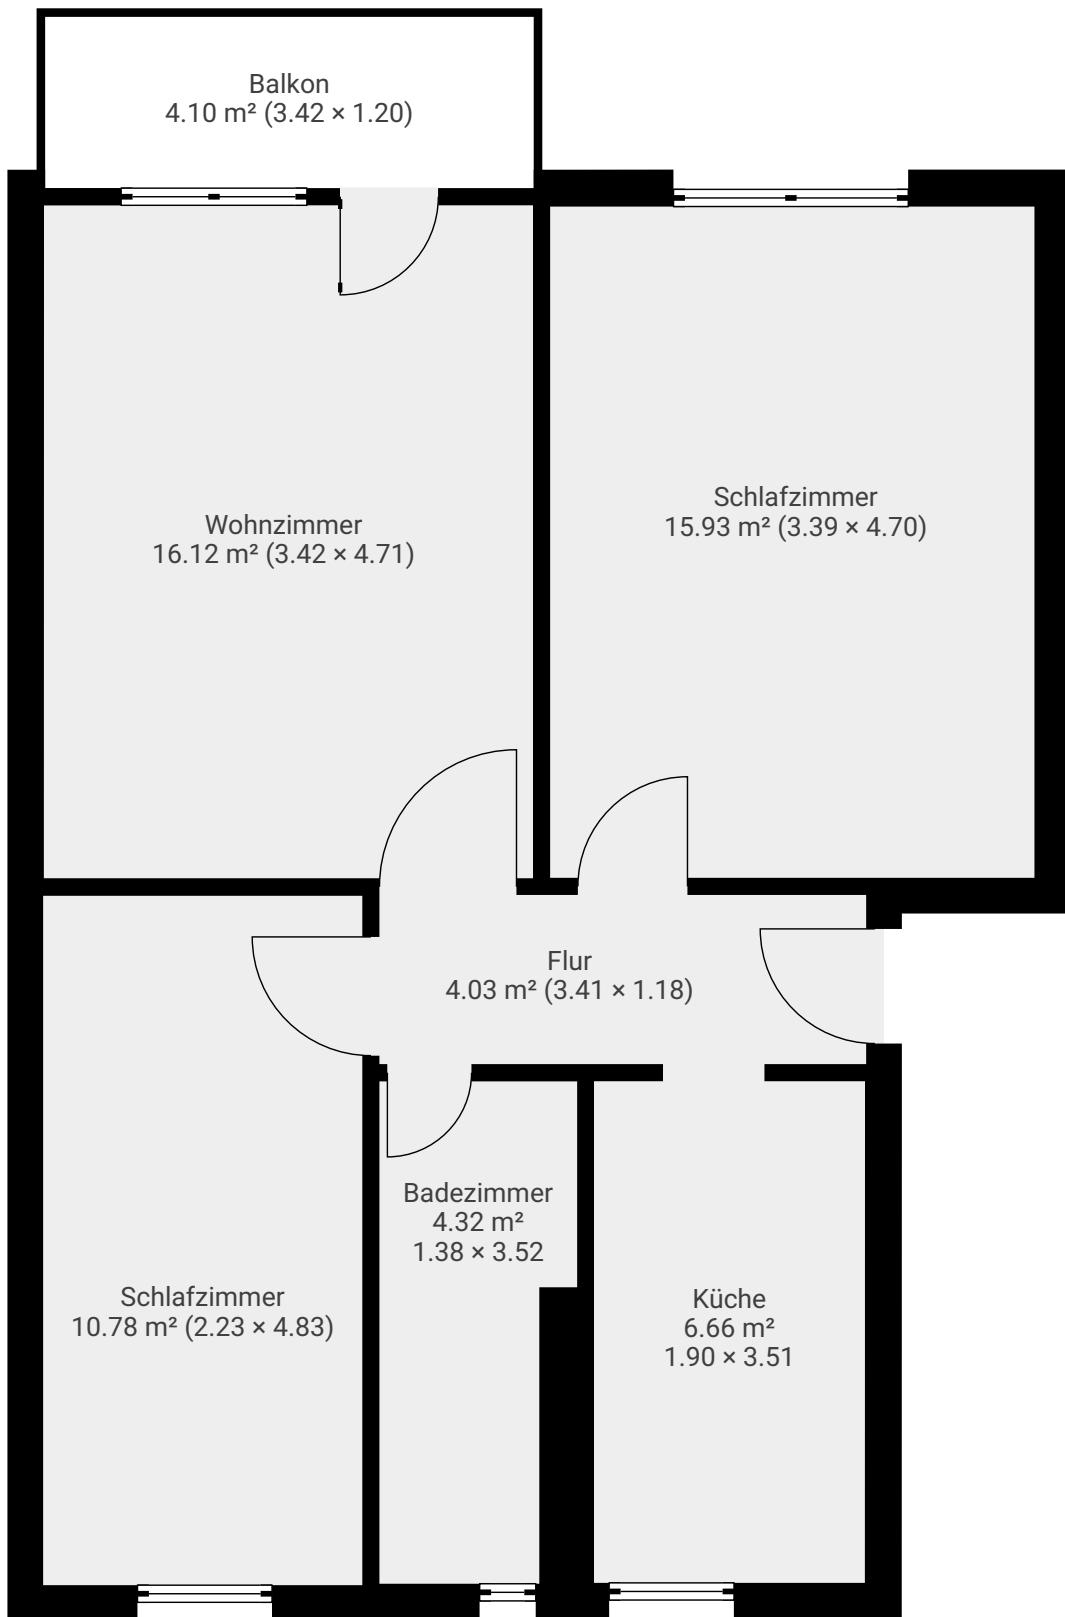

DIESER GRUNDRISS WIRD OHNE JEGLICHE GEWÄHRLEISTUNG ZUR VERFÜGUNG GESTELLT. SENSOPIA LEHNT JEDOCH JEGLICHE HAFTUNG FÜR MATERIELLE SCHÄDEN AUF, SODASS SIE NICHT AUF DIE RAHMENMASSAEN GEZOGEN WERDEN.

0.0 0.5 1.0 1.5 2.0 2.5m
1:53

Page 1/1