



Hausansichten rundum


Maßstab: 1:300

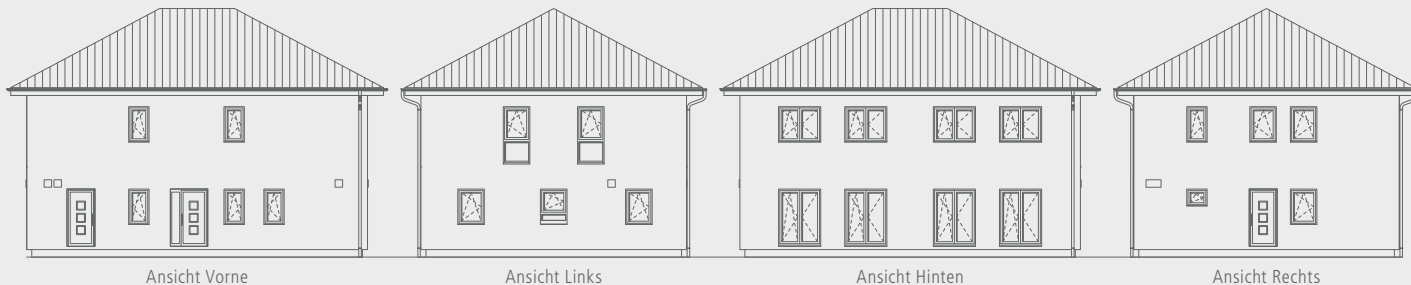

Schnitt

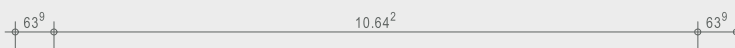

Maßstab: 1:125

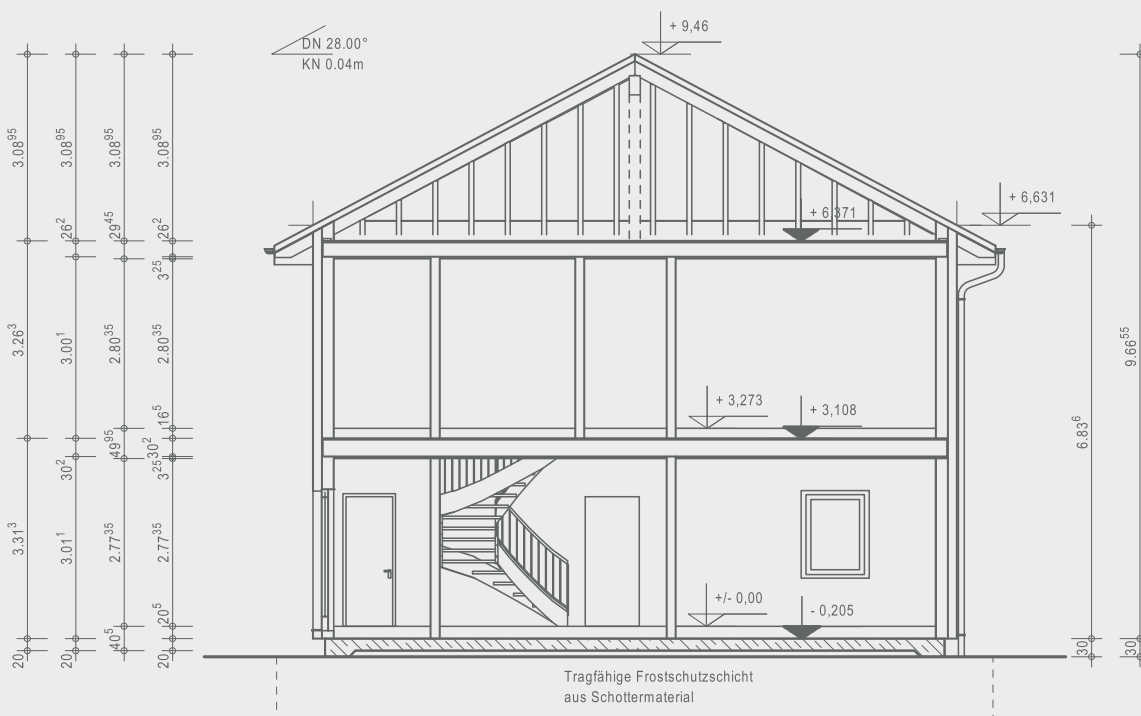

OKAL

Ausgezeichnete Häuser

OKAL Haus GmbH
 Argenthaler Str. 7 · 55469 Simmern
 Telefon 0800 65254287 · info@okal.de
www.okal.de

Vorname Bauherr/in


Name Bauherr/in

Ort, Datum

Unterschrift Bauherr/in

Hauptwohnung 189,02 m²

Maßstab: 1:150

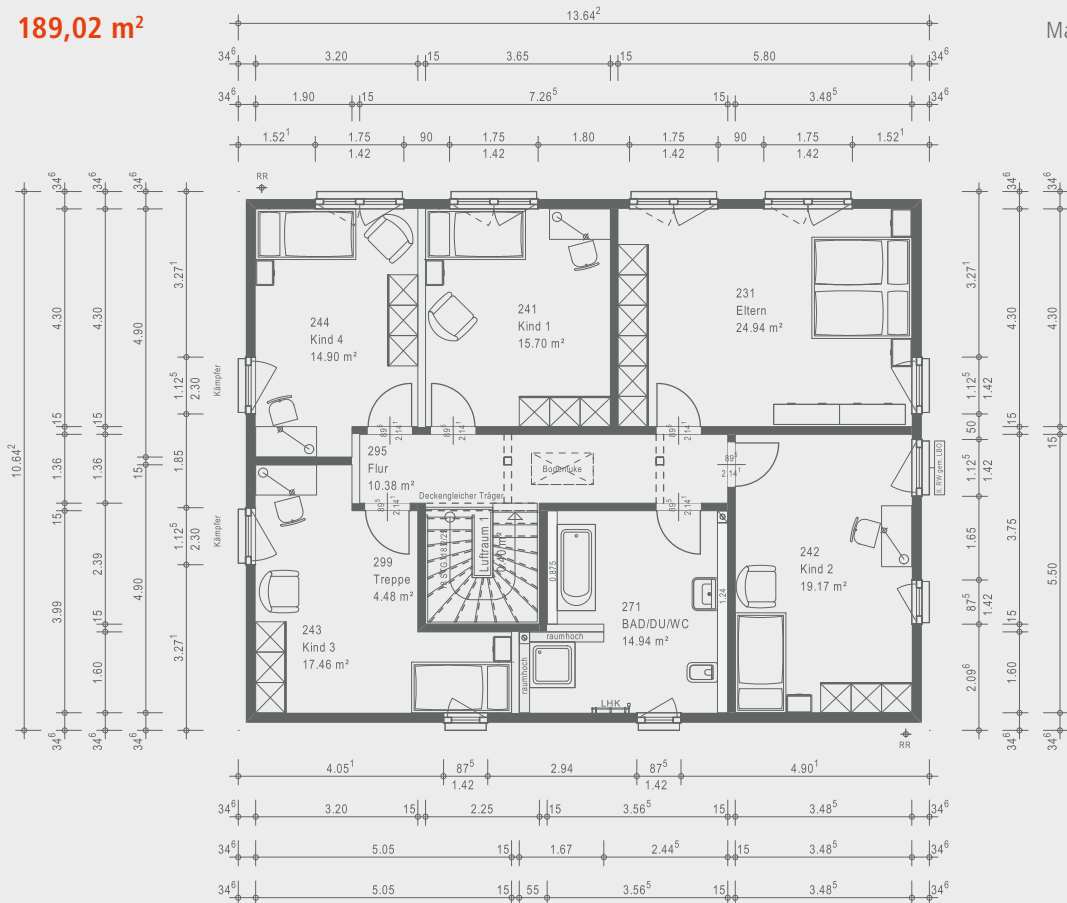

Einliegerwohnung 53,74 m²

Maßstab: 1:150

