

GEBÄUDEHÖHEN BESTAND

FIRSTHÖHE
BESTAND
+10.92
▽

FIRSTHÖHE
BESTAND
+10.92
▽

SP ZWPO
+7.05+7.025
▽ ▼

OG ZWPO
18 STG 18.61
+3.70+3.675
▽ ▼



EG EG
15+6 STG 17.619
TRH
±0.0
▽ ▼

KG KG
-2.85
-3.25
▽ ▼



NACHBAR

SÜDANSICHT
BESTAND / NEUPLANUNG M 1 : 50

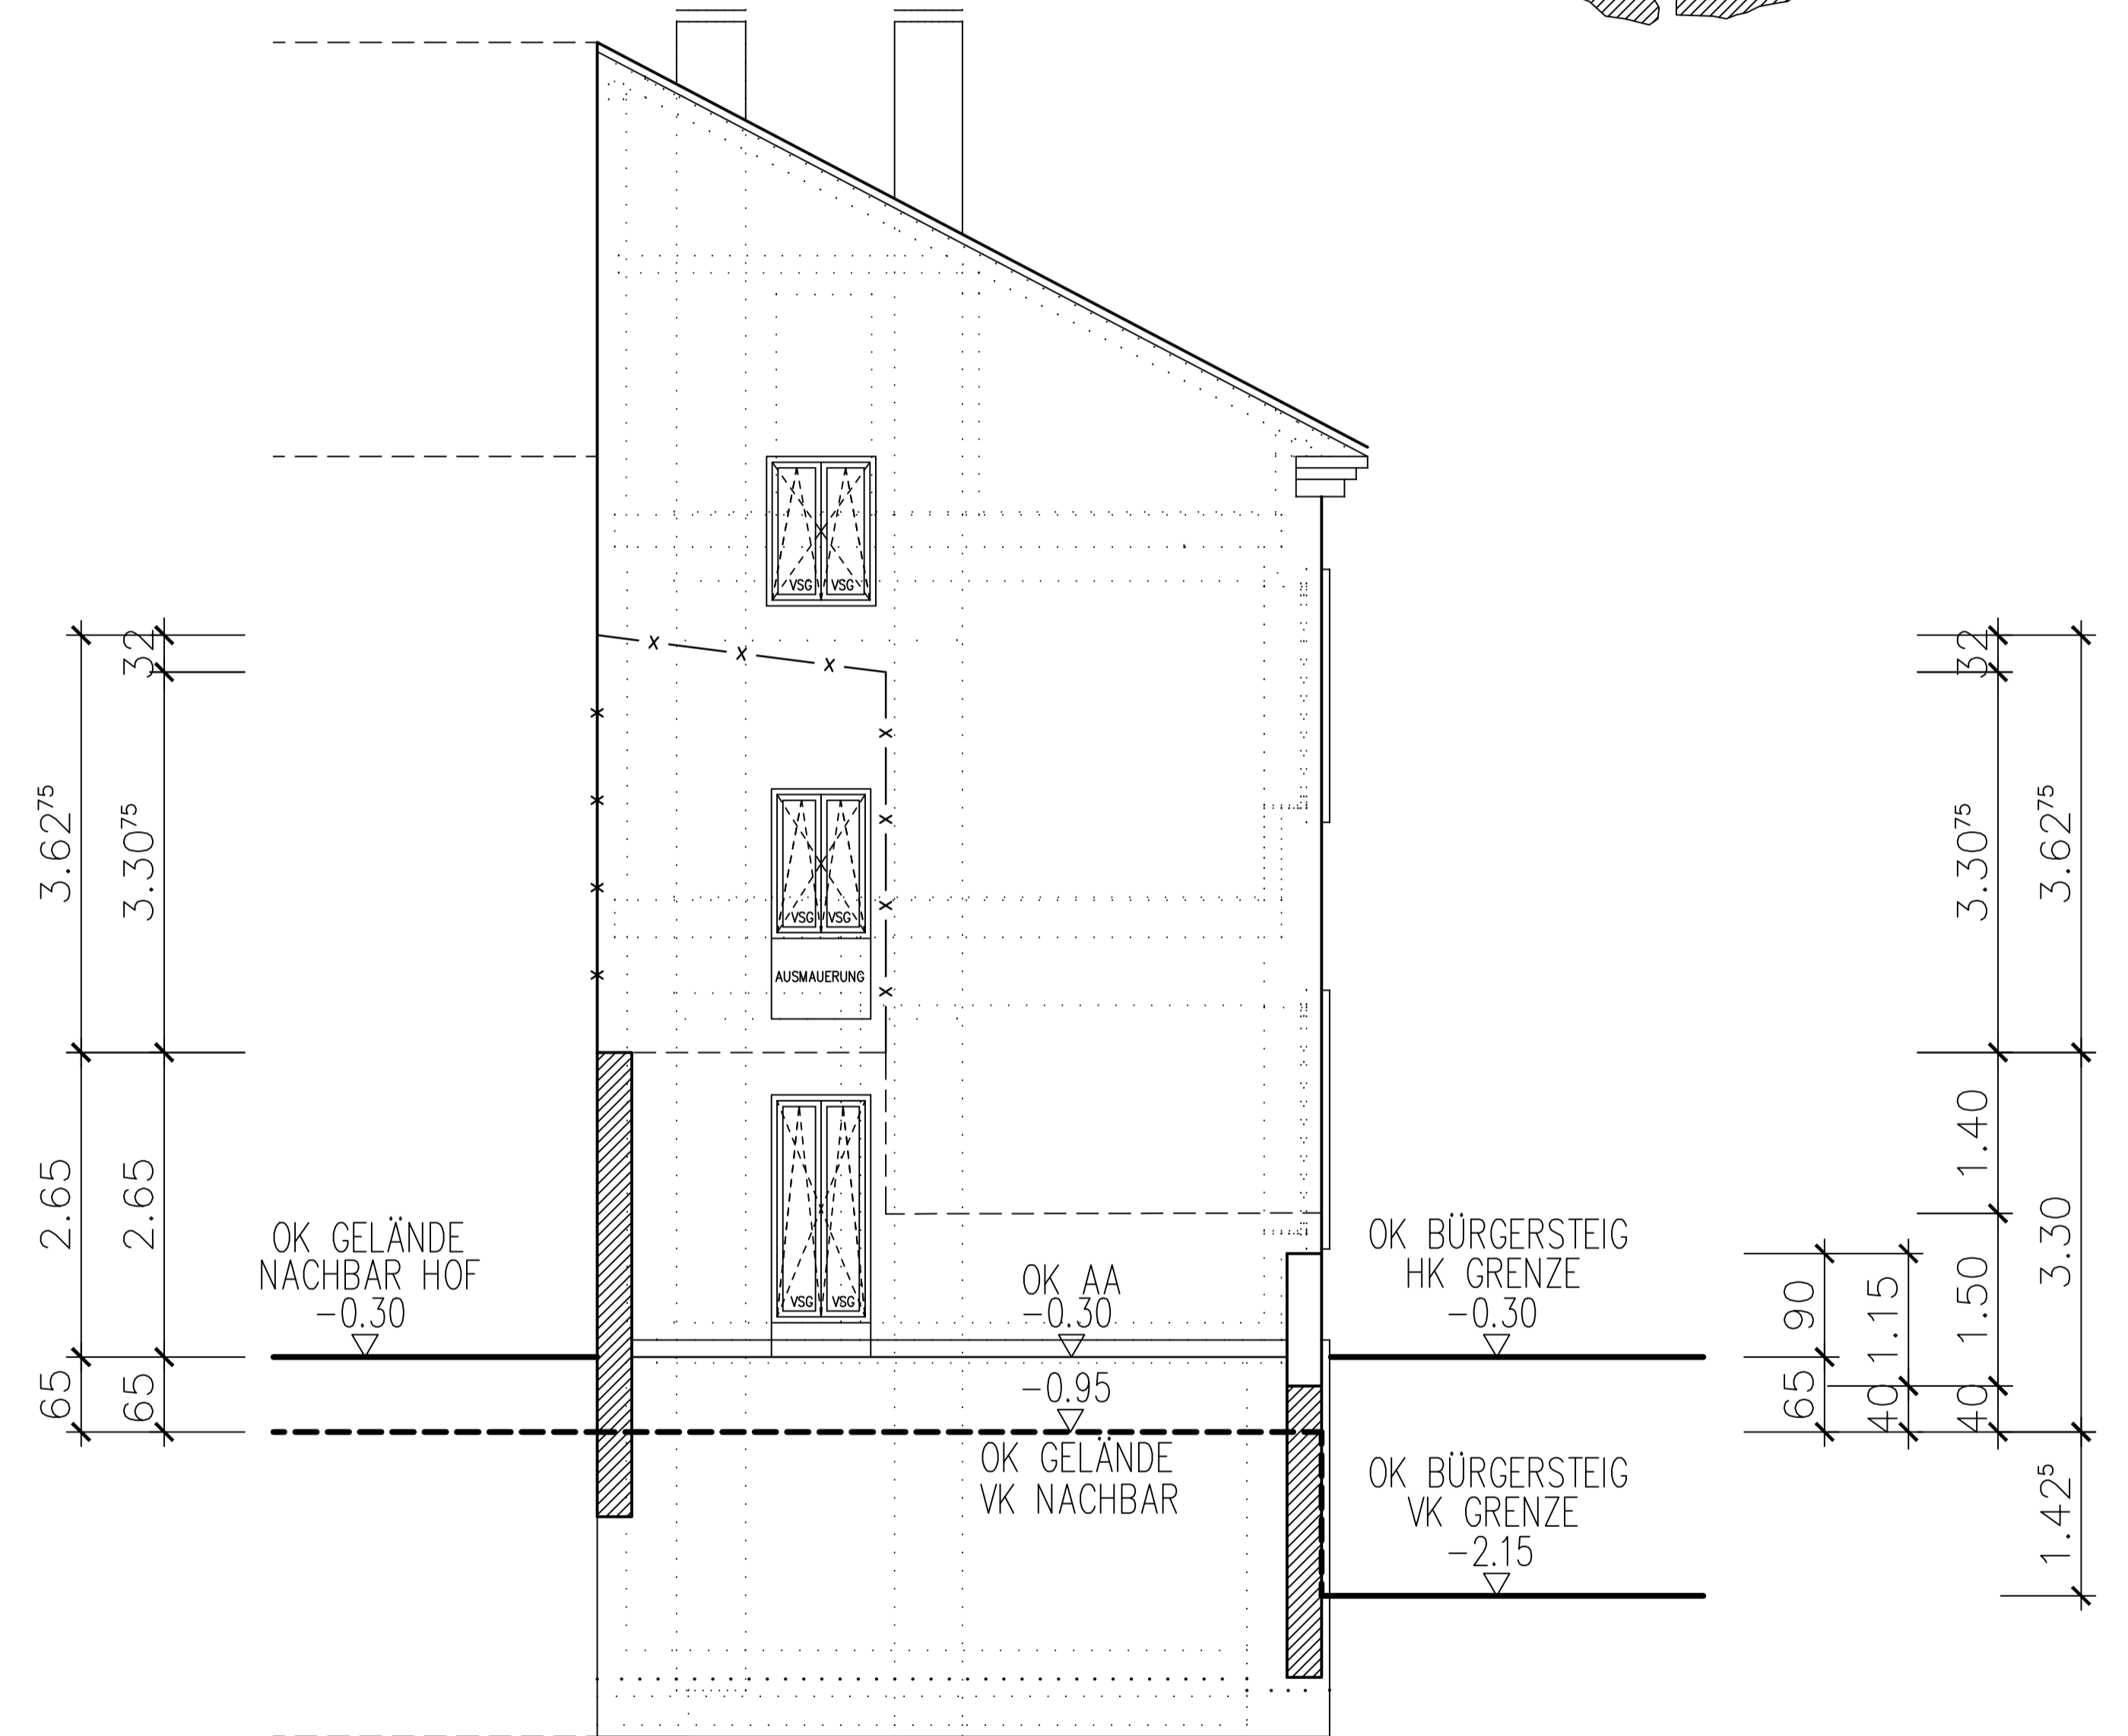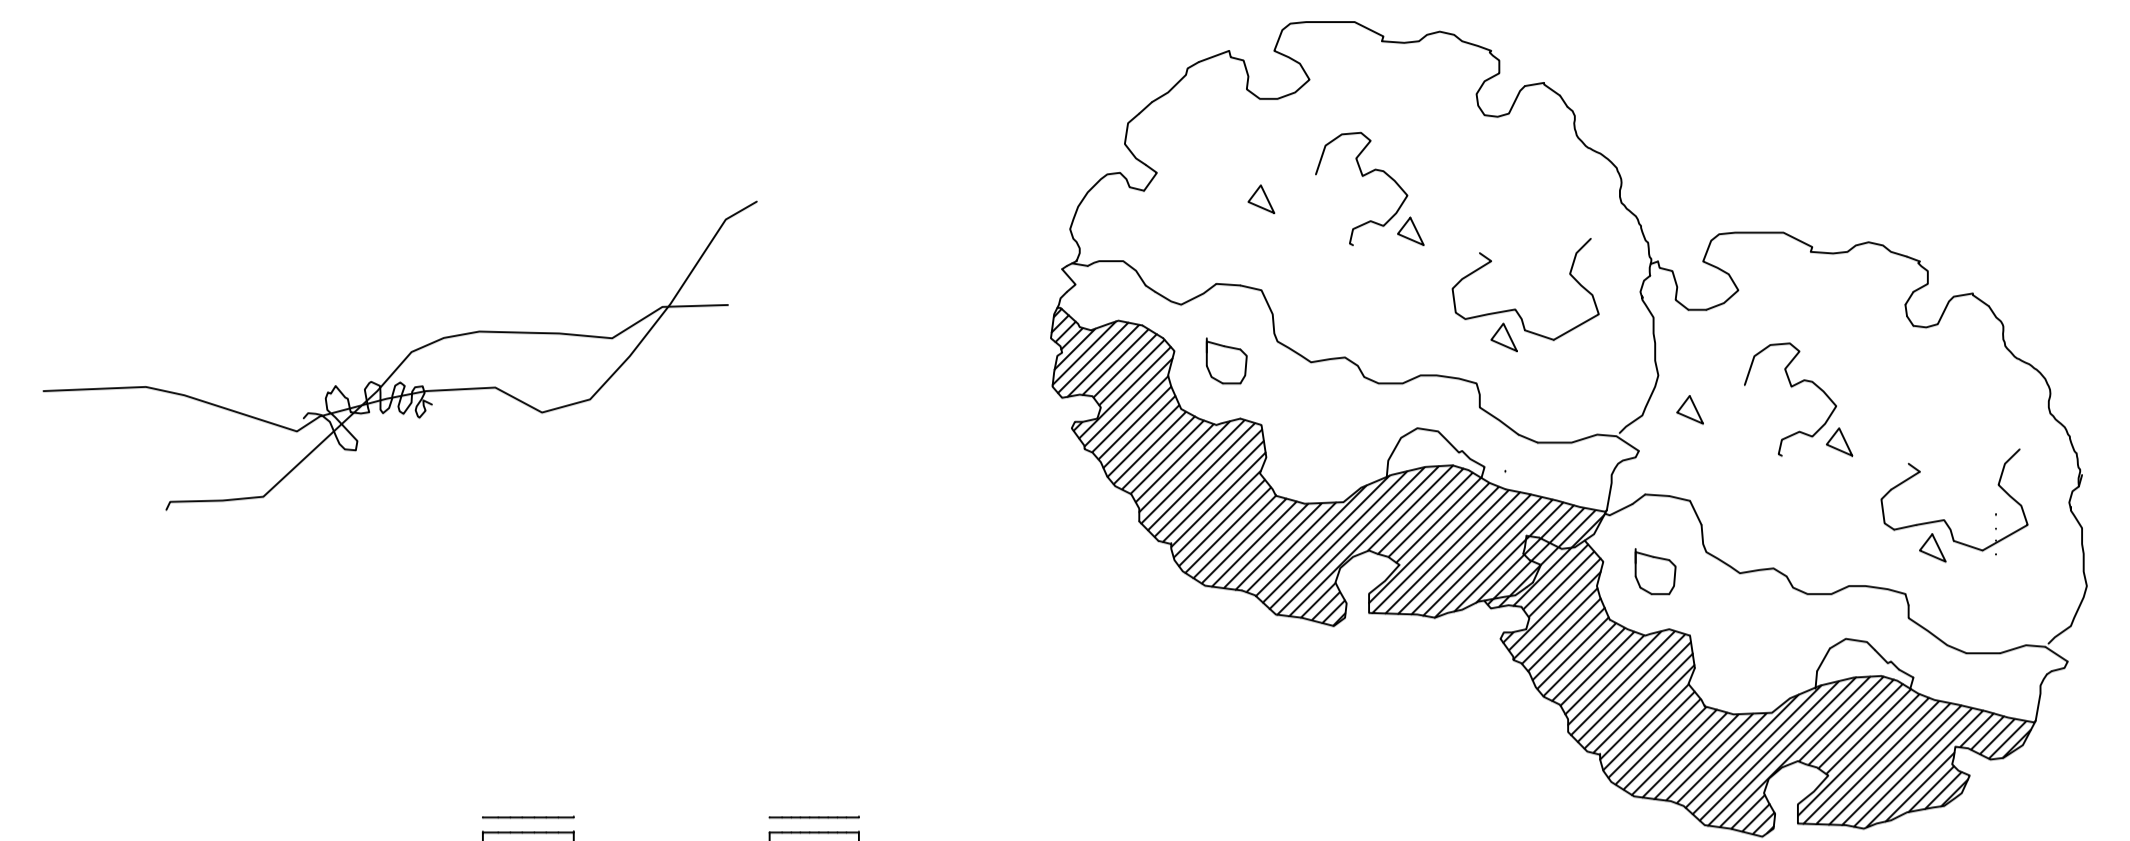

NACHBAR

NORDANSICHT / BESTAND
NEUPLANUNG M 1 : 50