

Übersichtsplan zur Grenzangeize



Gemarkung: Heckelberg
 Flur: 7
 Maßstab: 1 : 1000
 Stand örtliche Messung: 18.05.2015
 Potsdam, den 26.05.2015



Dipl.-Ing. Gerhard Derksen Dipl.-Ing. Christoph König
 Öffentlich bestellte Vermessungsingenieure
 Benzstraße 7b 14482 Potsdam
 Tel. 0331/704312-0 Fax 0331/704312-10
 Email: info@derksen-koenig.de

A.- Nr.:153170

Flurstück	Fläche gemäß ALB
23	49734m ²
24	18m ²
25	74m ²
26	163m ²
27	8662m ²
Gesamt	58651m ²

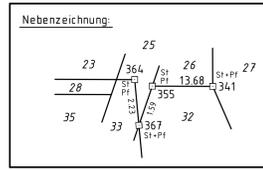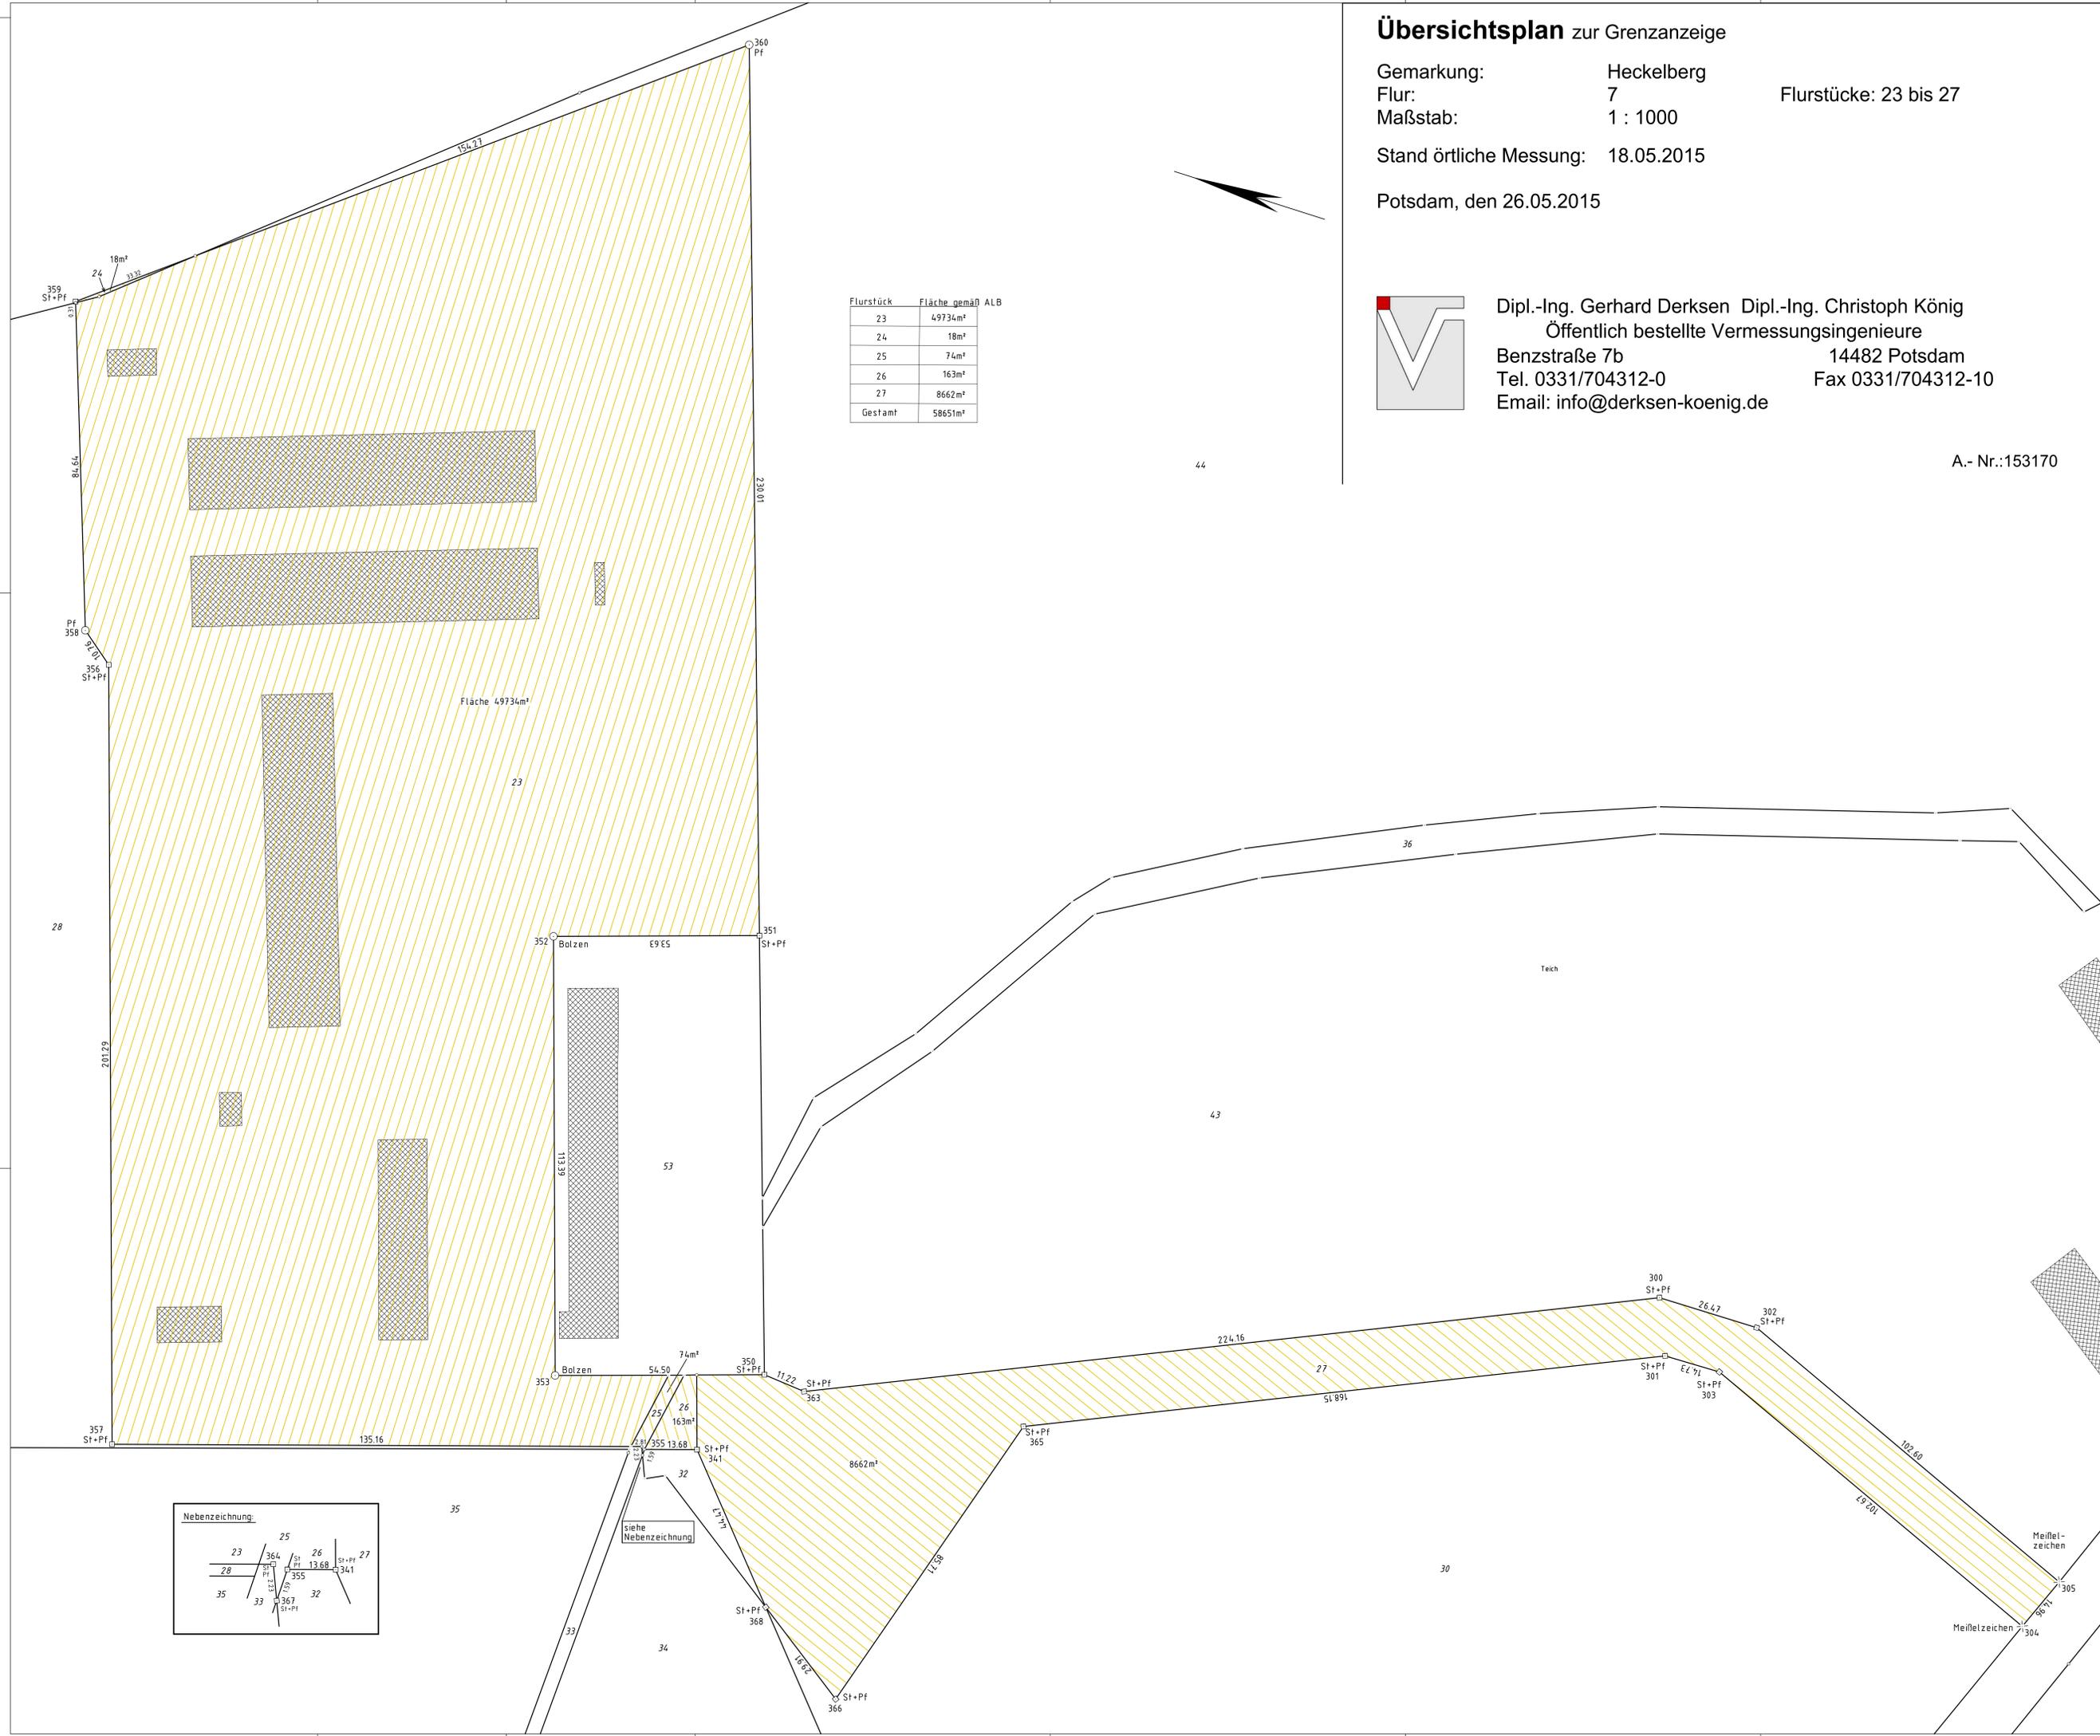

siehe Nebenzzeichnung