


- wände bestand
- wände abriß
- wände neu
- treppen abriß
- treppen neu
- stahlbau bestand
- stahlbau abriß
- stahlbau neu
- fensteranl. neu
- fensteranl. abriß
- rettungswege

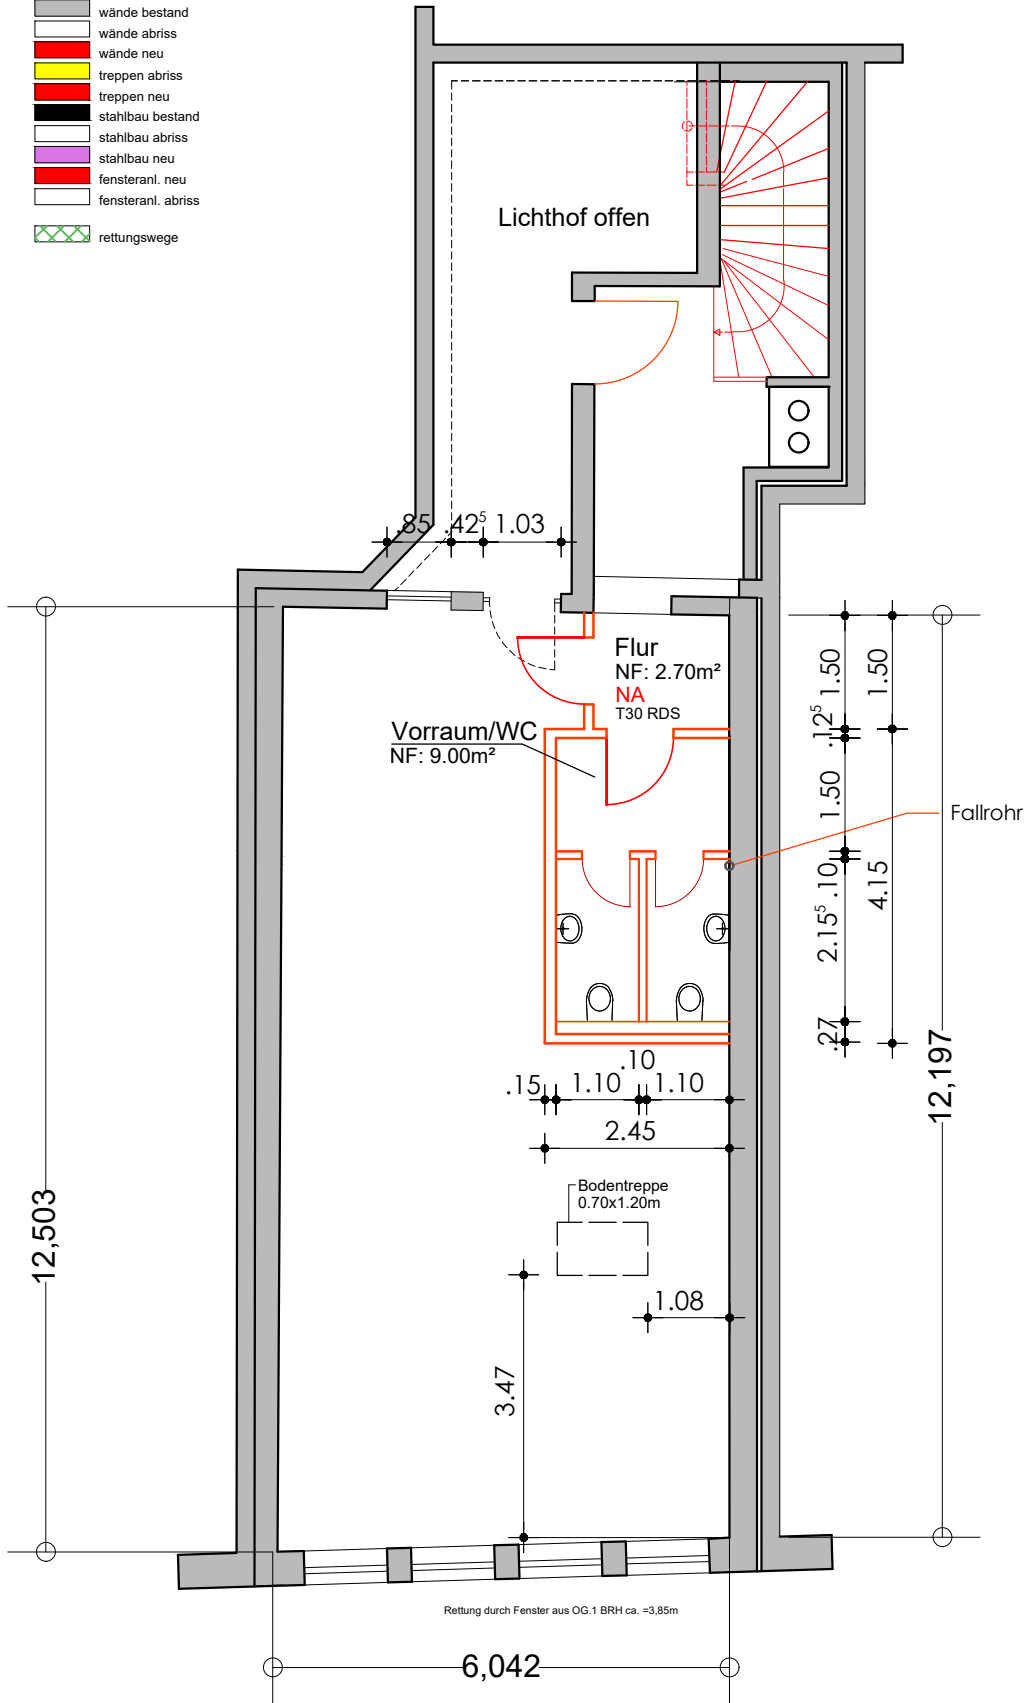

architekt kurt vock am sande 6 21682 stade tel. 04141/47016
Umbau Geschäftshaus Umlandt Holzstrasse 9, 21682 Stade layout Grundriss 1. Obergeschoss
projekt / plan nr. 1701
planungsphase Ausführungs- planung
planbezeichnung Obergeschoss
masstab M= 1: 100
gezeichnet am/von 07.02.2018
geändert am/von 08.10.2021
blattnr.: 02 blattgröße 21x29.7 cm

Obergeschoss 1

