


36 4.84 24 2.70 36 3.59

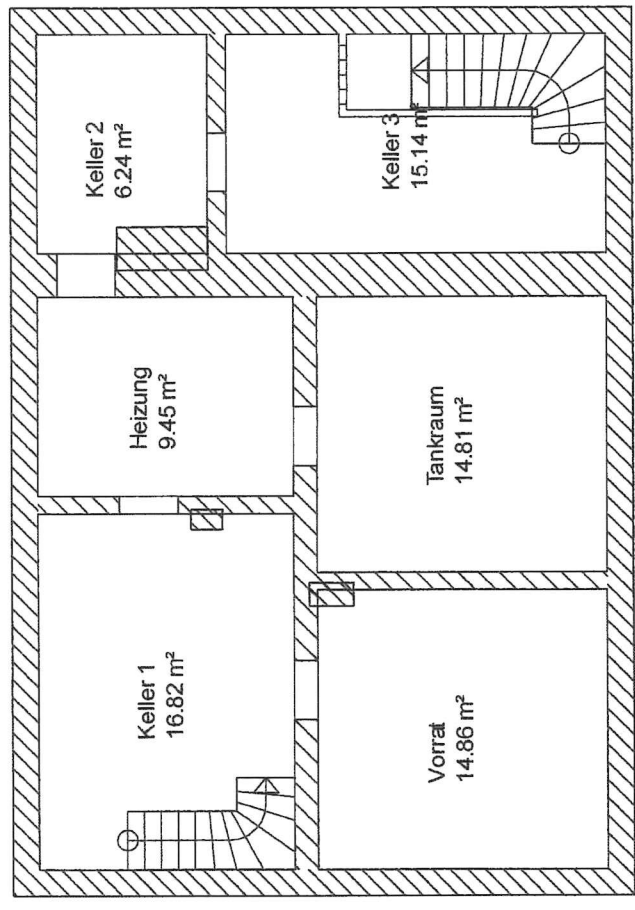

36 3.50 32 3.96 36

36 3.54 10 1.55 26 2.33 36

M. Roost

Baugeschaft:
Markus Roost Reihertieg 6, 21395 Tespe Fon 04176/8563 Mail roost@t-online.de
Bauherr: Karin Böttcher Dorfstraße 19, 21522 Hamwarde
Projekt:
Bautell: 1. Kellergeschoss
Gezeichnet: Plan-Nr.:
Maßstab: 1 : 100 Datum: 18.08.2024