


Ziebigker Straße

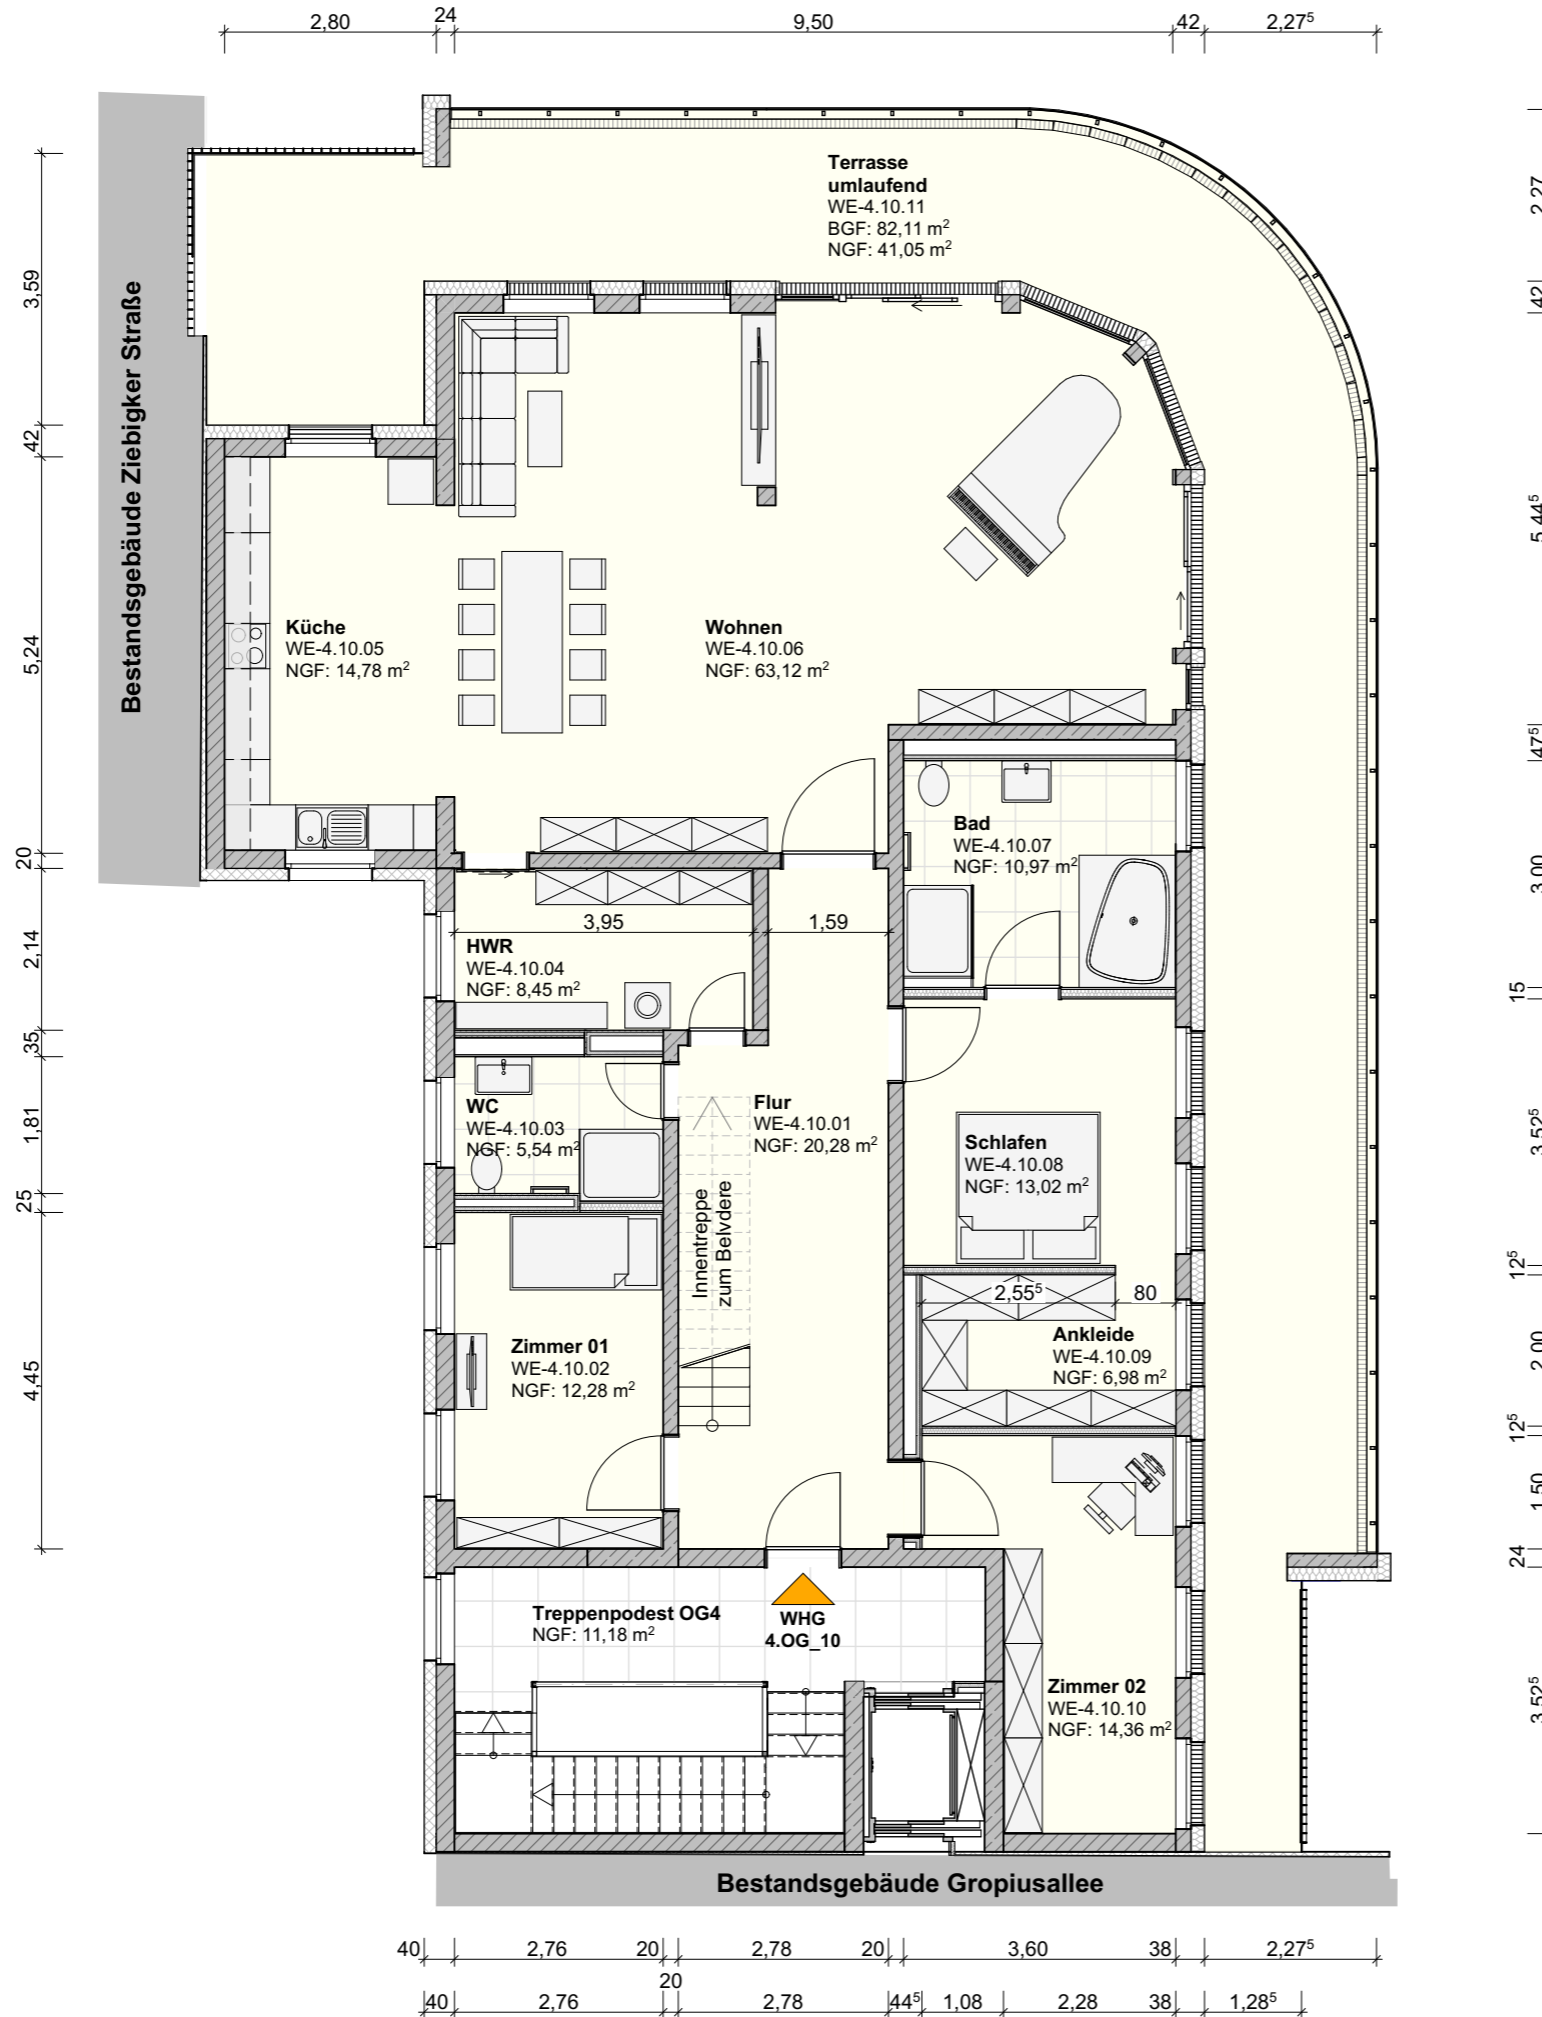

4./5. OG_10				
Raumname	Raumnummer	Gemessene Nettofläche	Abzug gemäß WoFIV	Berechnete Fläche (NRF)
Flur	WE-4.10.01	20,28 m ²	0,00%	20,28 m ²
Zimmer 01	WE-4.10.02	12,28 m ²	0,00%	12,28 m ²
WC	WE-4.10.03	5,54 m ²	0,00%	5,54 m ²
HWR	WE-4.10.04	8,45 m ²	0,00%	8,45 m ²
Küche	WE-4.10.05	14,78 m ²	0,00%	14,78 m ²
Wohnen	WE-4.10.06	63,12 m ²	0,00%	63,12 m ²
Bad	WE-4.10.07	10,97 m ²	0,00%	10,97 m ²
Schlafen	WE-4.10.08	13,02 m ²	0,00%	13,02 m ²
Ankleide	WE-4.10.09	6,98 m ²	0,00%	6,98 m ²
Zimmer 02	WE-4.10.10	14,36 m ²	0,00%	14,36 m ²
Terrasse	WE-4.10.11	82,11 m ²	50,00%	41,05 m ²
Belvedere	WE-4.10.12	21,10 m ²	0,00%	21,10 m ²
Dachterrasse	WE-4.10.13	64,35 m ²	50,00%	32,17 m ²
Summe		337,34 m²		264,10 m²

Gropiusallee

4. Obergeschoss

Wohn- und Geschäftshaus
Gropiusallee 85 / Ziebigker Straße
06846 Dessau-Roßlau

Kopf GmbH & Co. KG
Robert-Schirmacher-Str. 19
06846 Dessau-Roßlau