



VORDERANSICHT



RÜCKANSICHT





LINKE SEITENANSICHT




RECHTE SEITENANSICHT



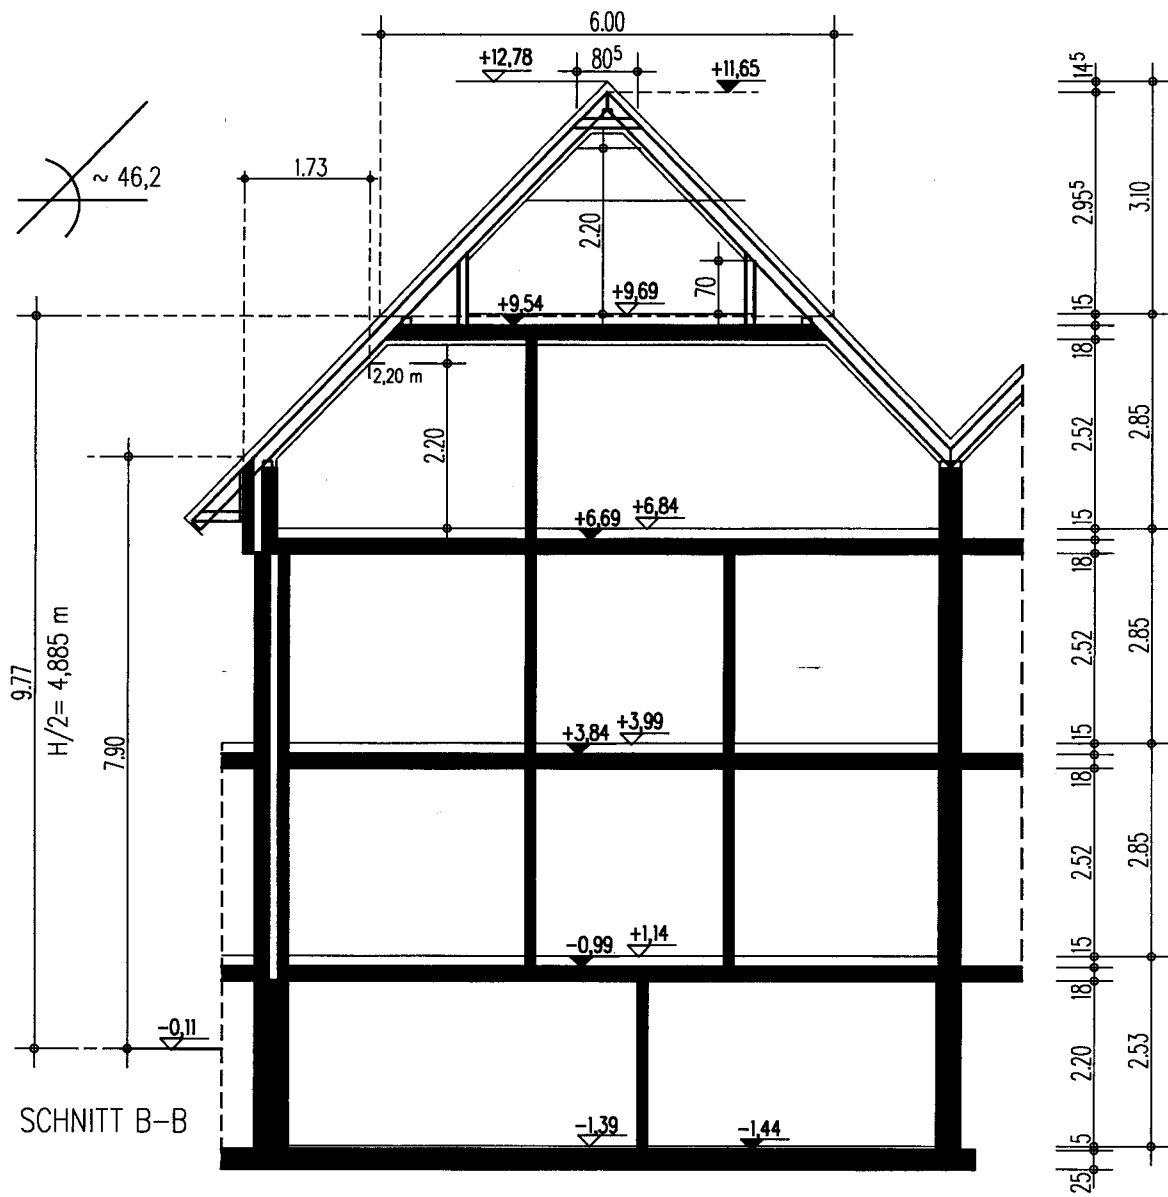


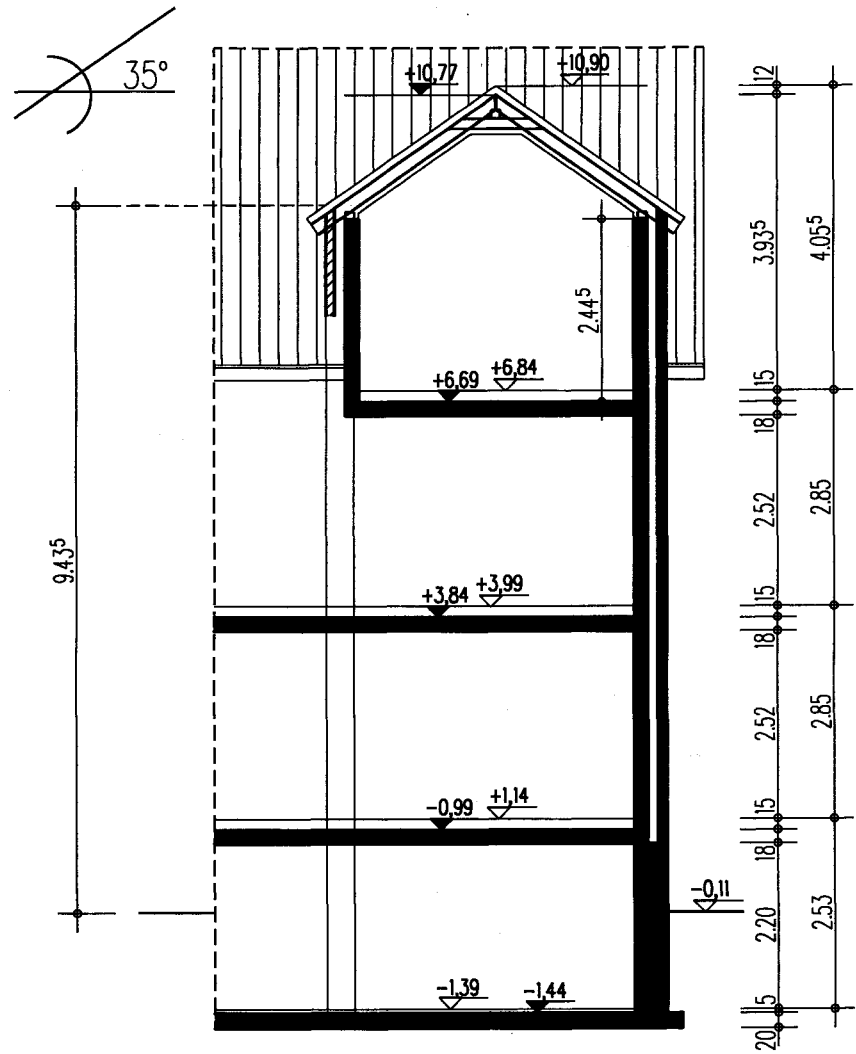


SCHNITT C-C

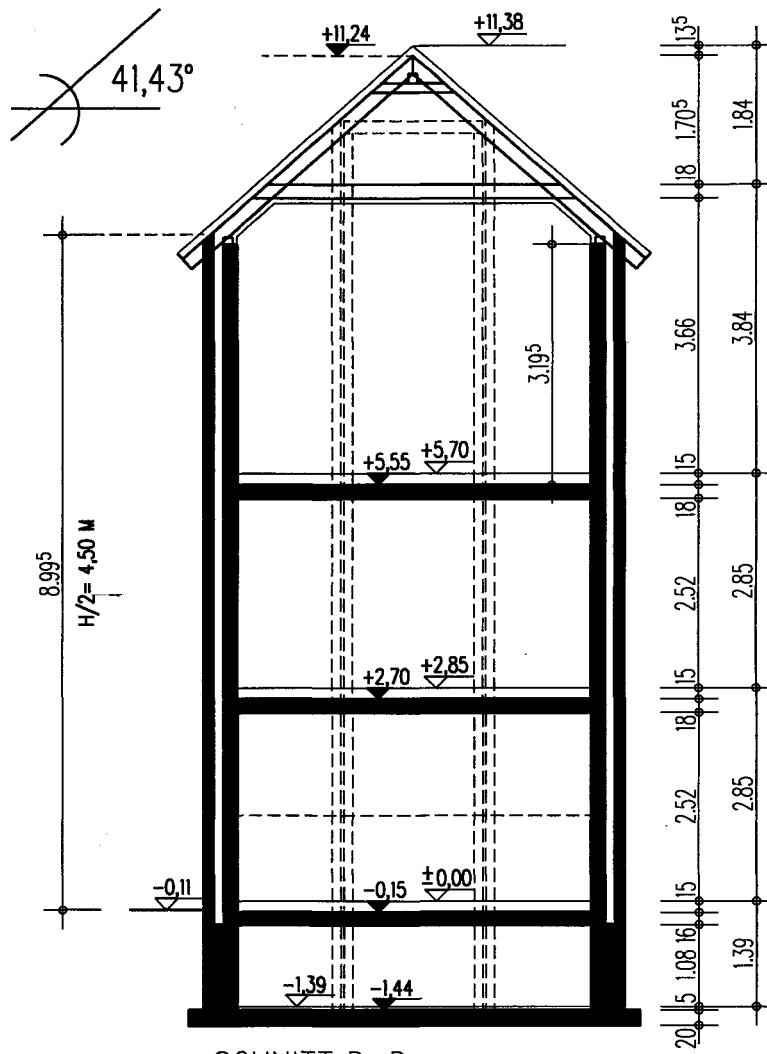


SCHNITT D-D

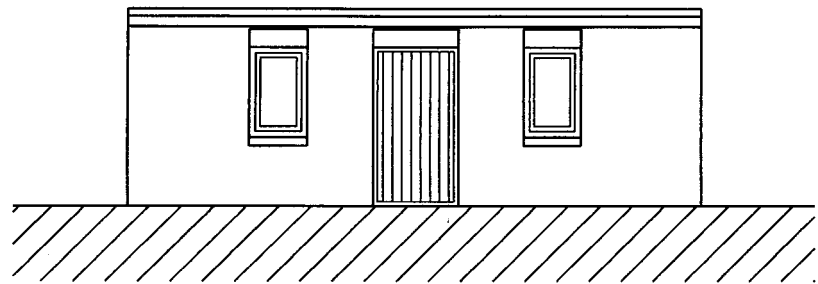




NORD-OST

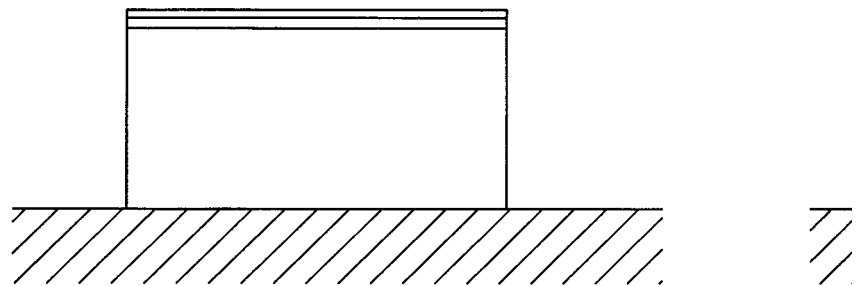


SÜD-OST

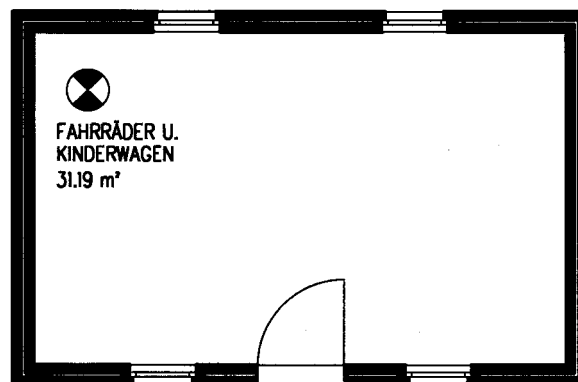

GRUNDRISS NEBENGEBÄUDE M 1 : 100

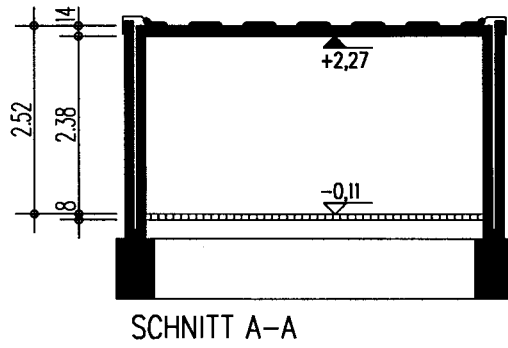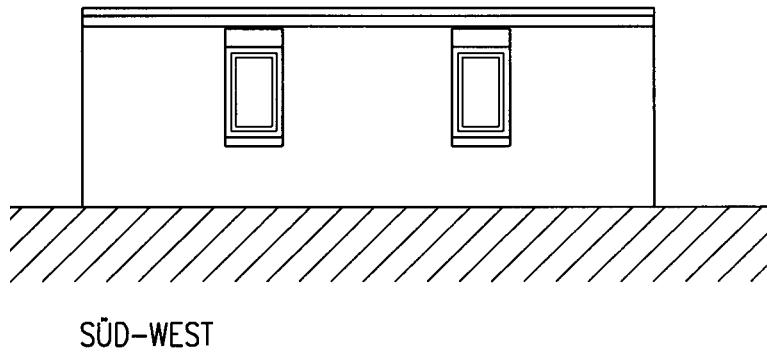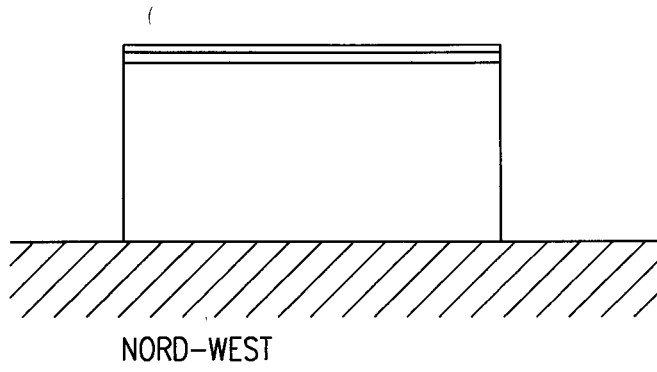


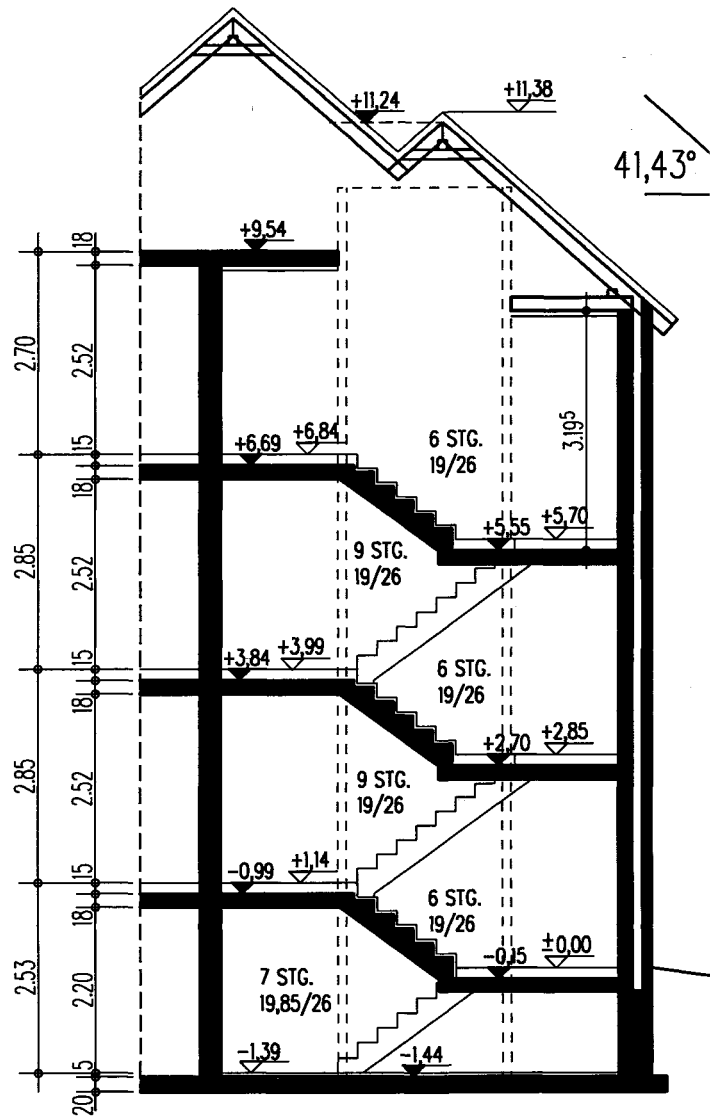


SCHNITT E-E




-0.11

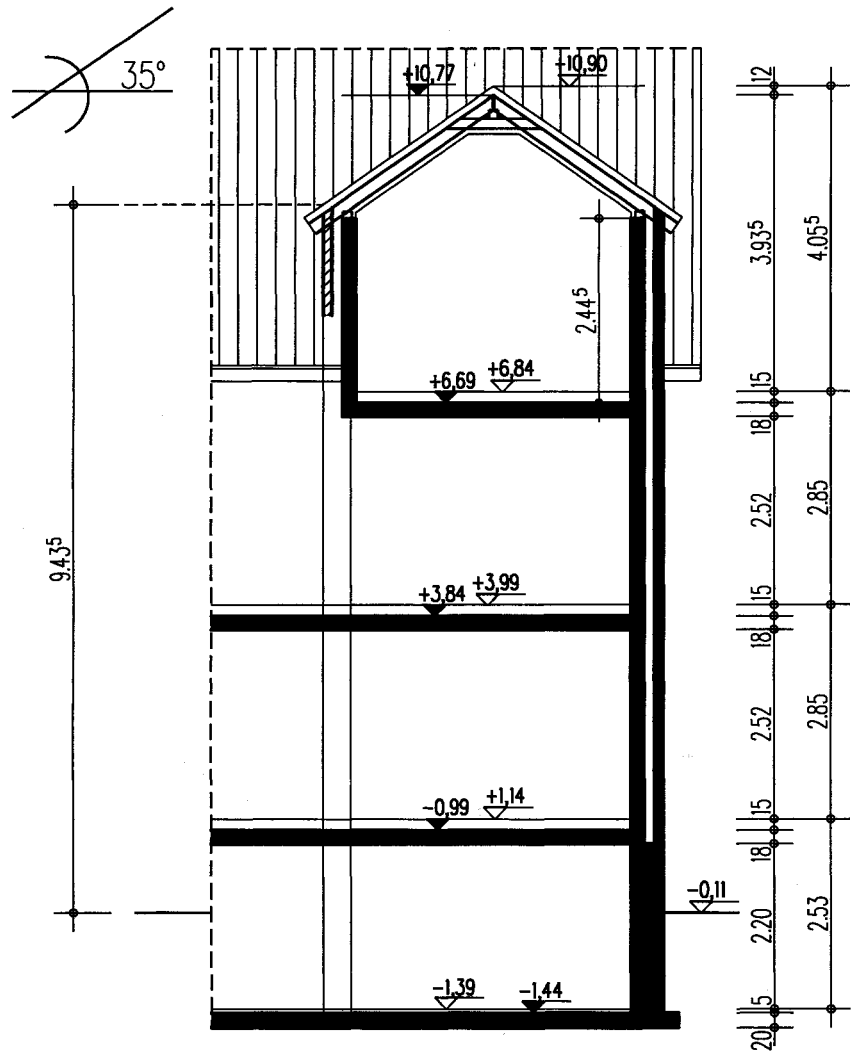


SCHNITT C-C

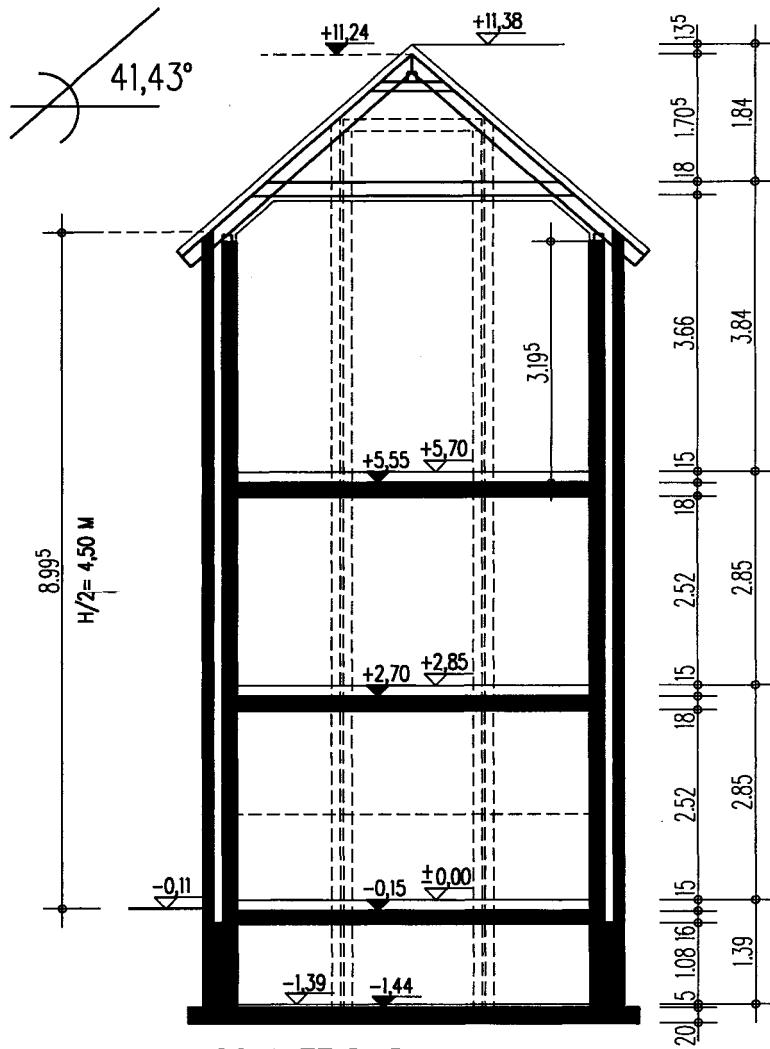


SCHNITT D-D

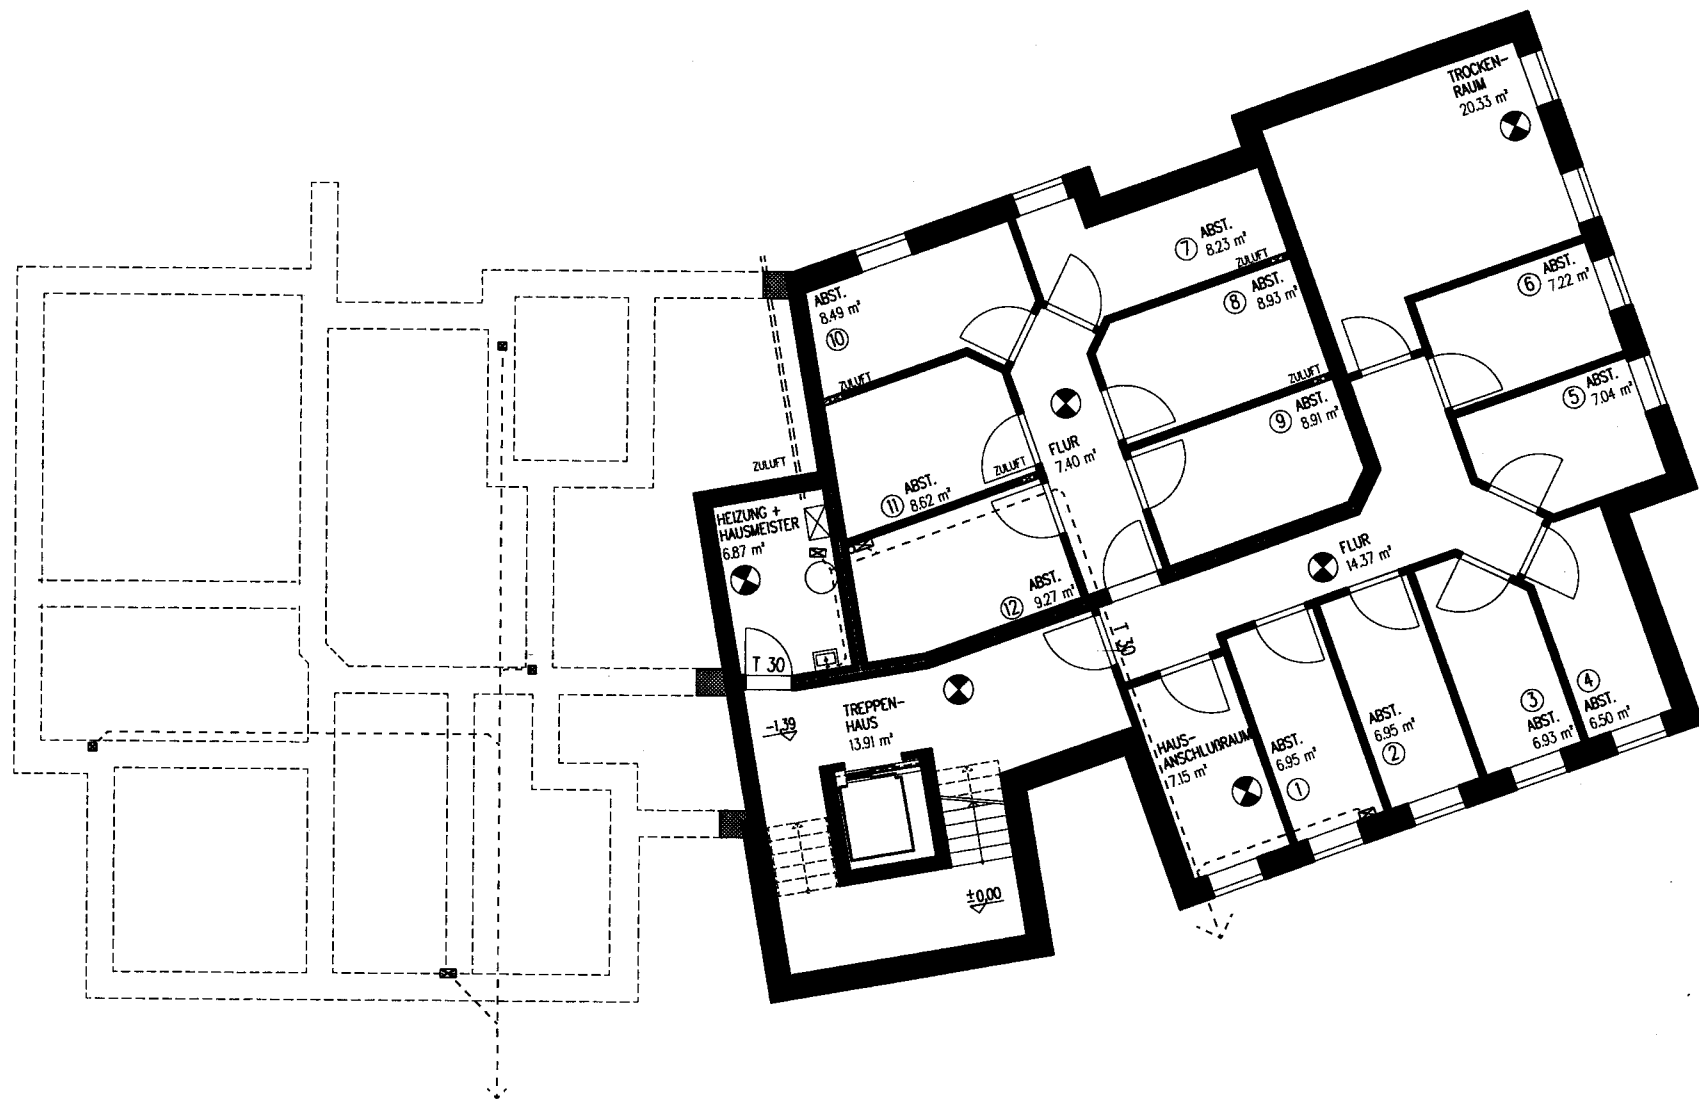


KELLERGESCHOSS M 1 : 100

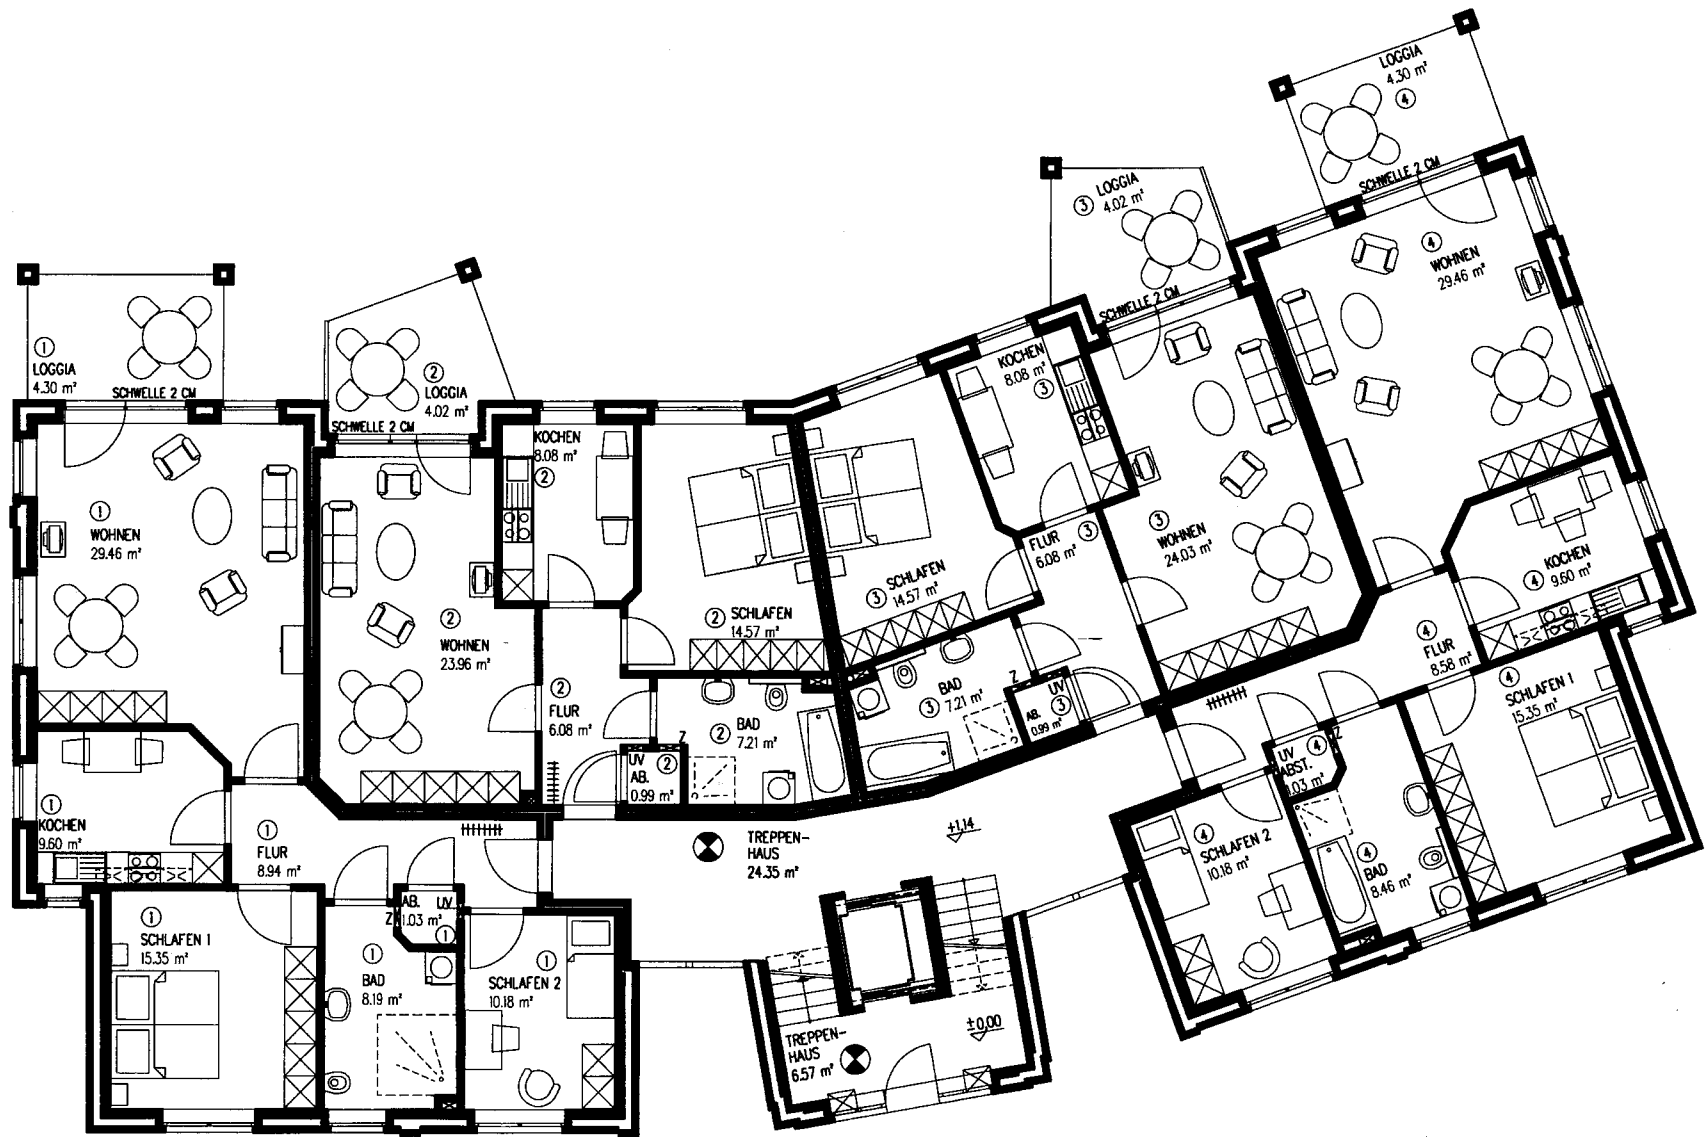

ERDGESCHOSS M 1 : 100

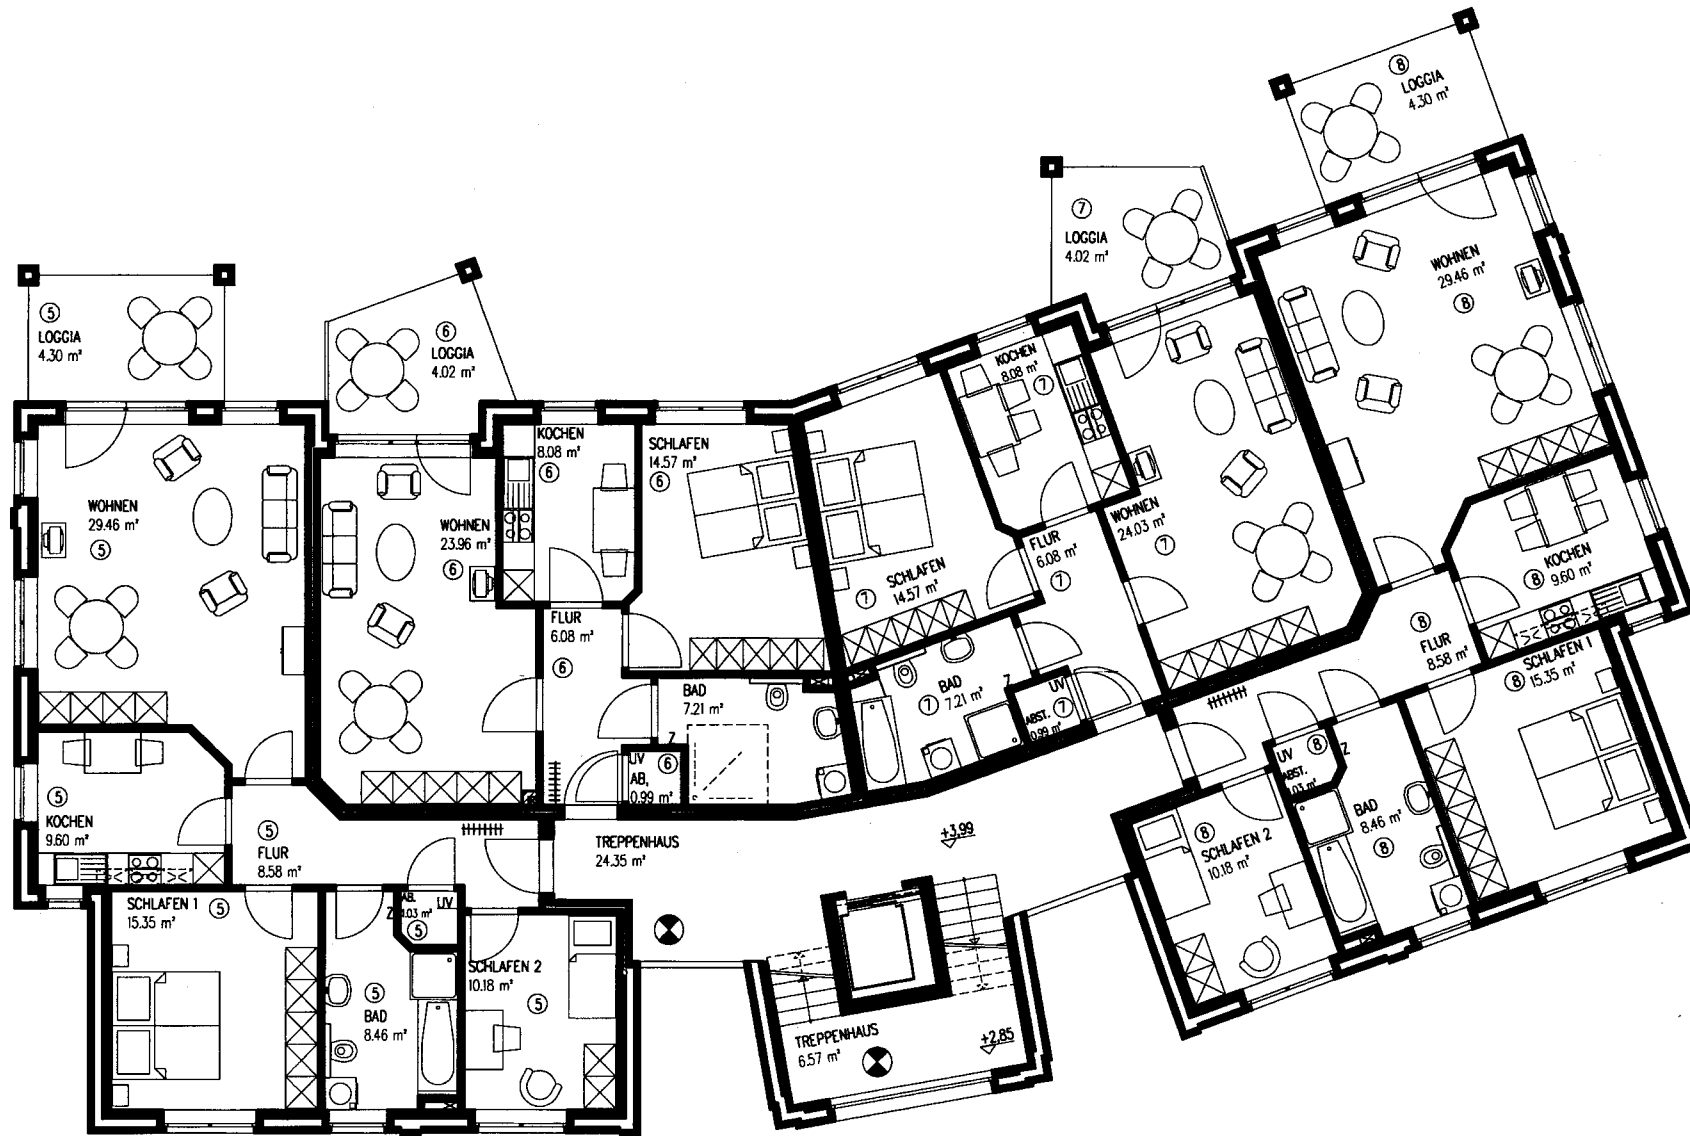

OBERGESCHOSS M 1 : 100

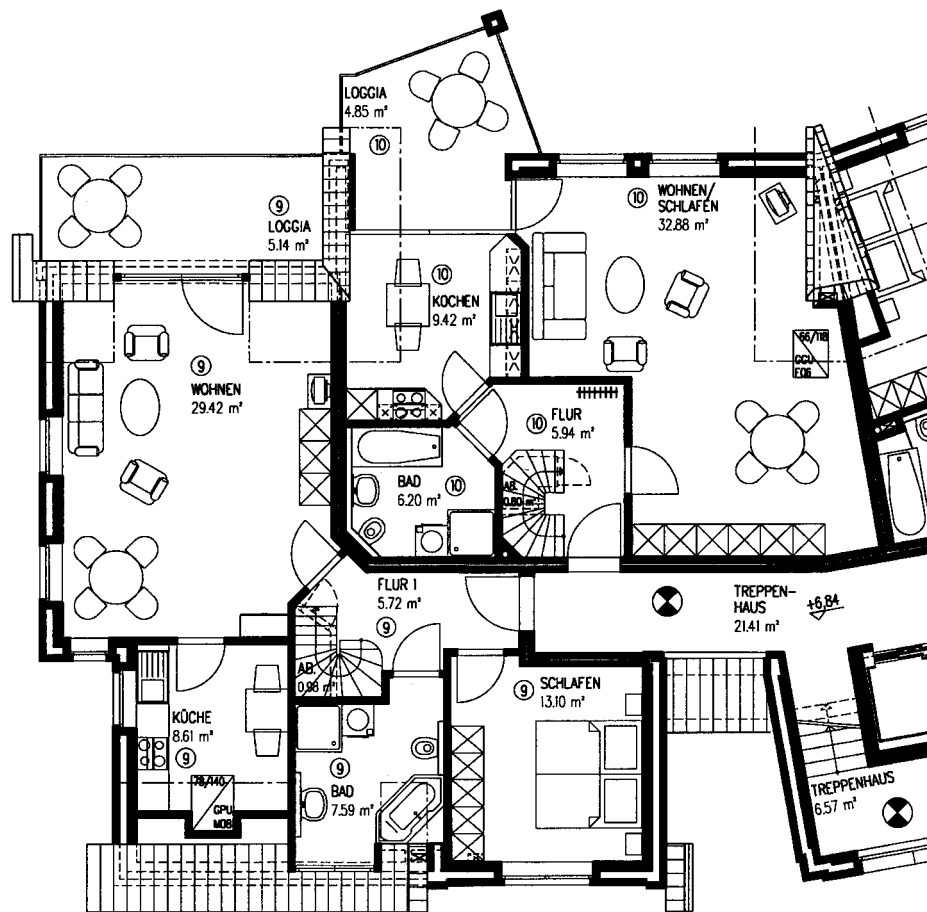

DACHGESCHOSS M 1 : 100

