


Grundriss

Gesamtfläche ca. 67,95 m²

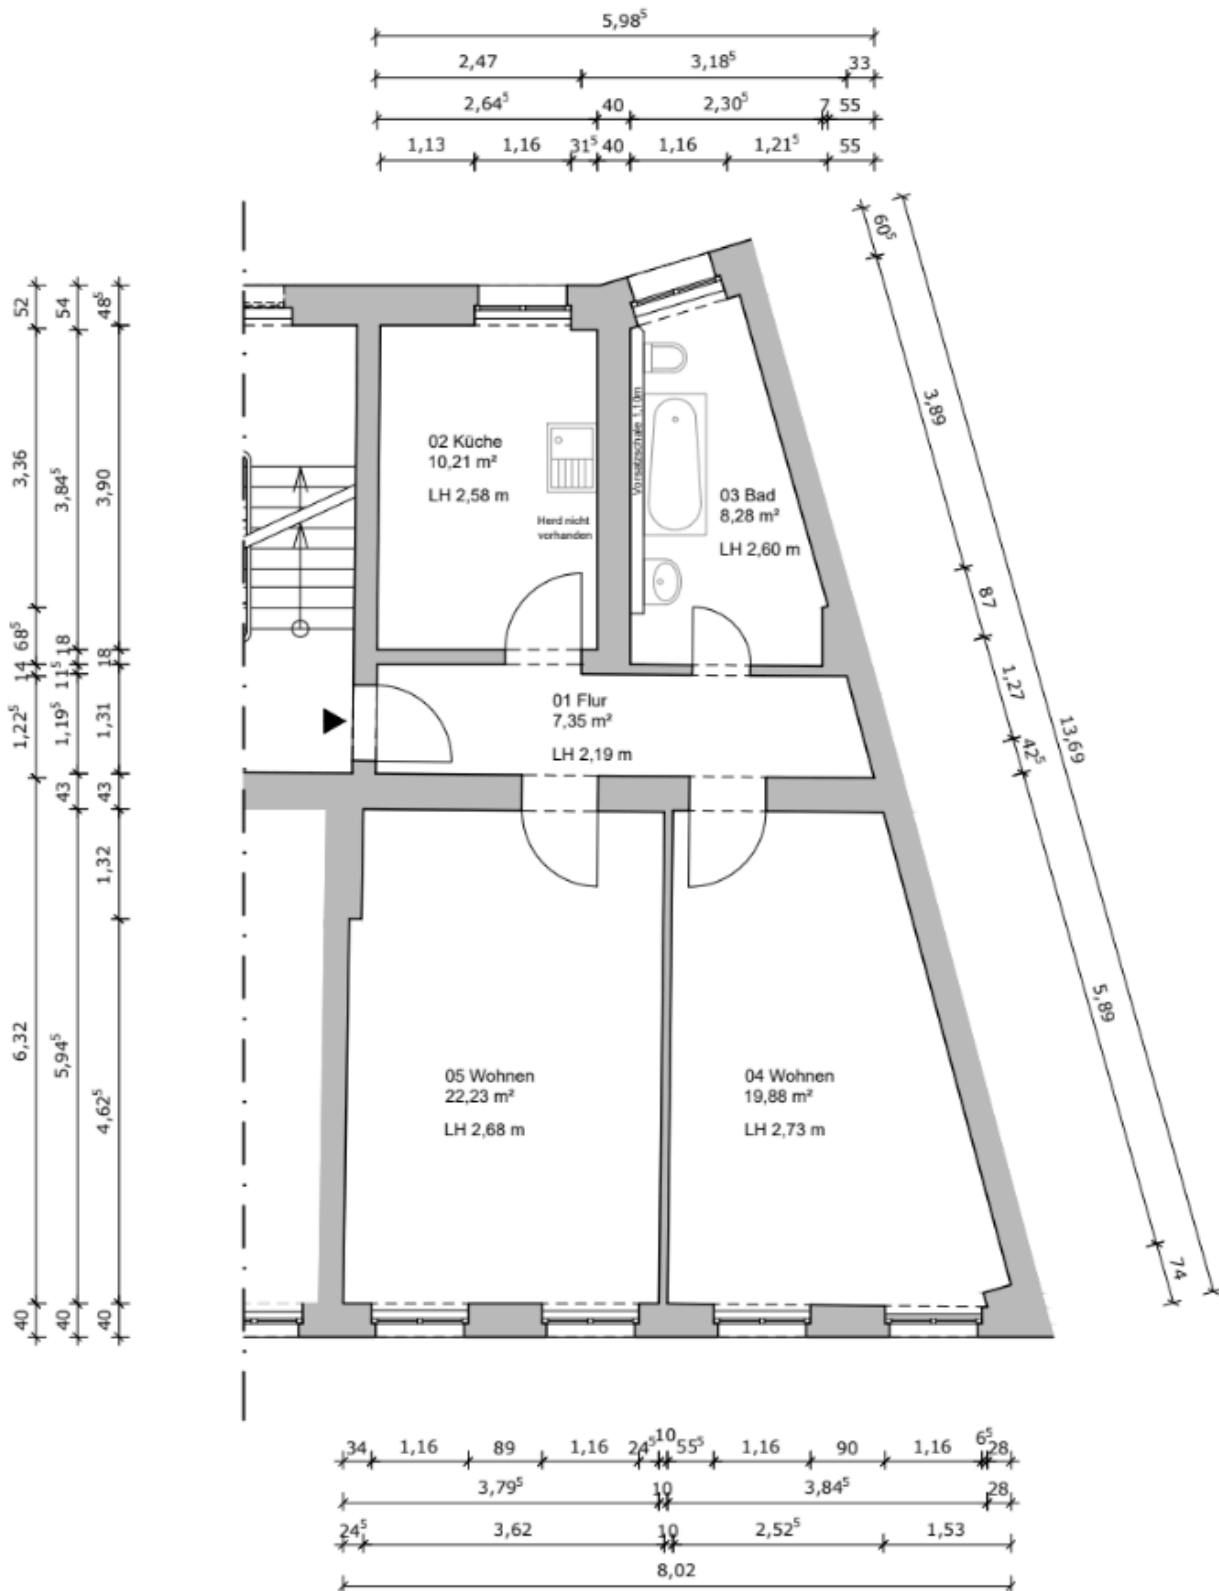

Sie haben Interesse? Unser Kontakt: +49 30 754 39 375 / sales@e-homes.de

Klassischer Altbau trifft auf modernen Wohnkomfort – Triftstraße 2 / 13353 Berlin-Wedding