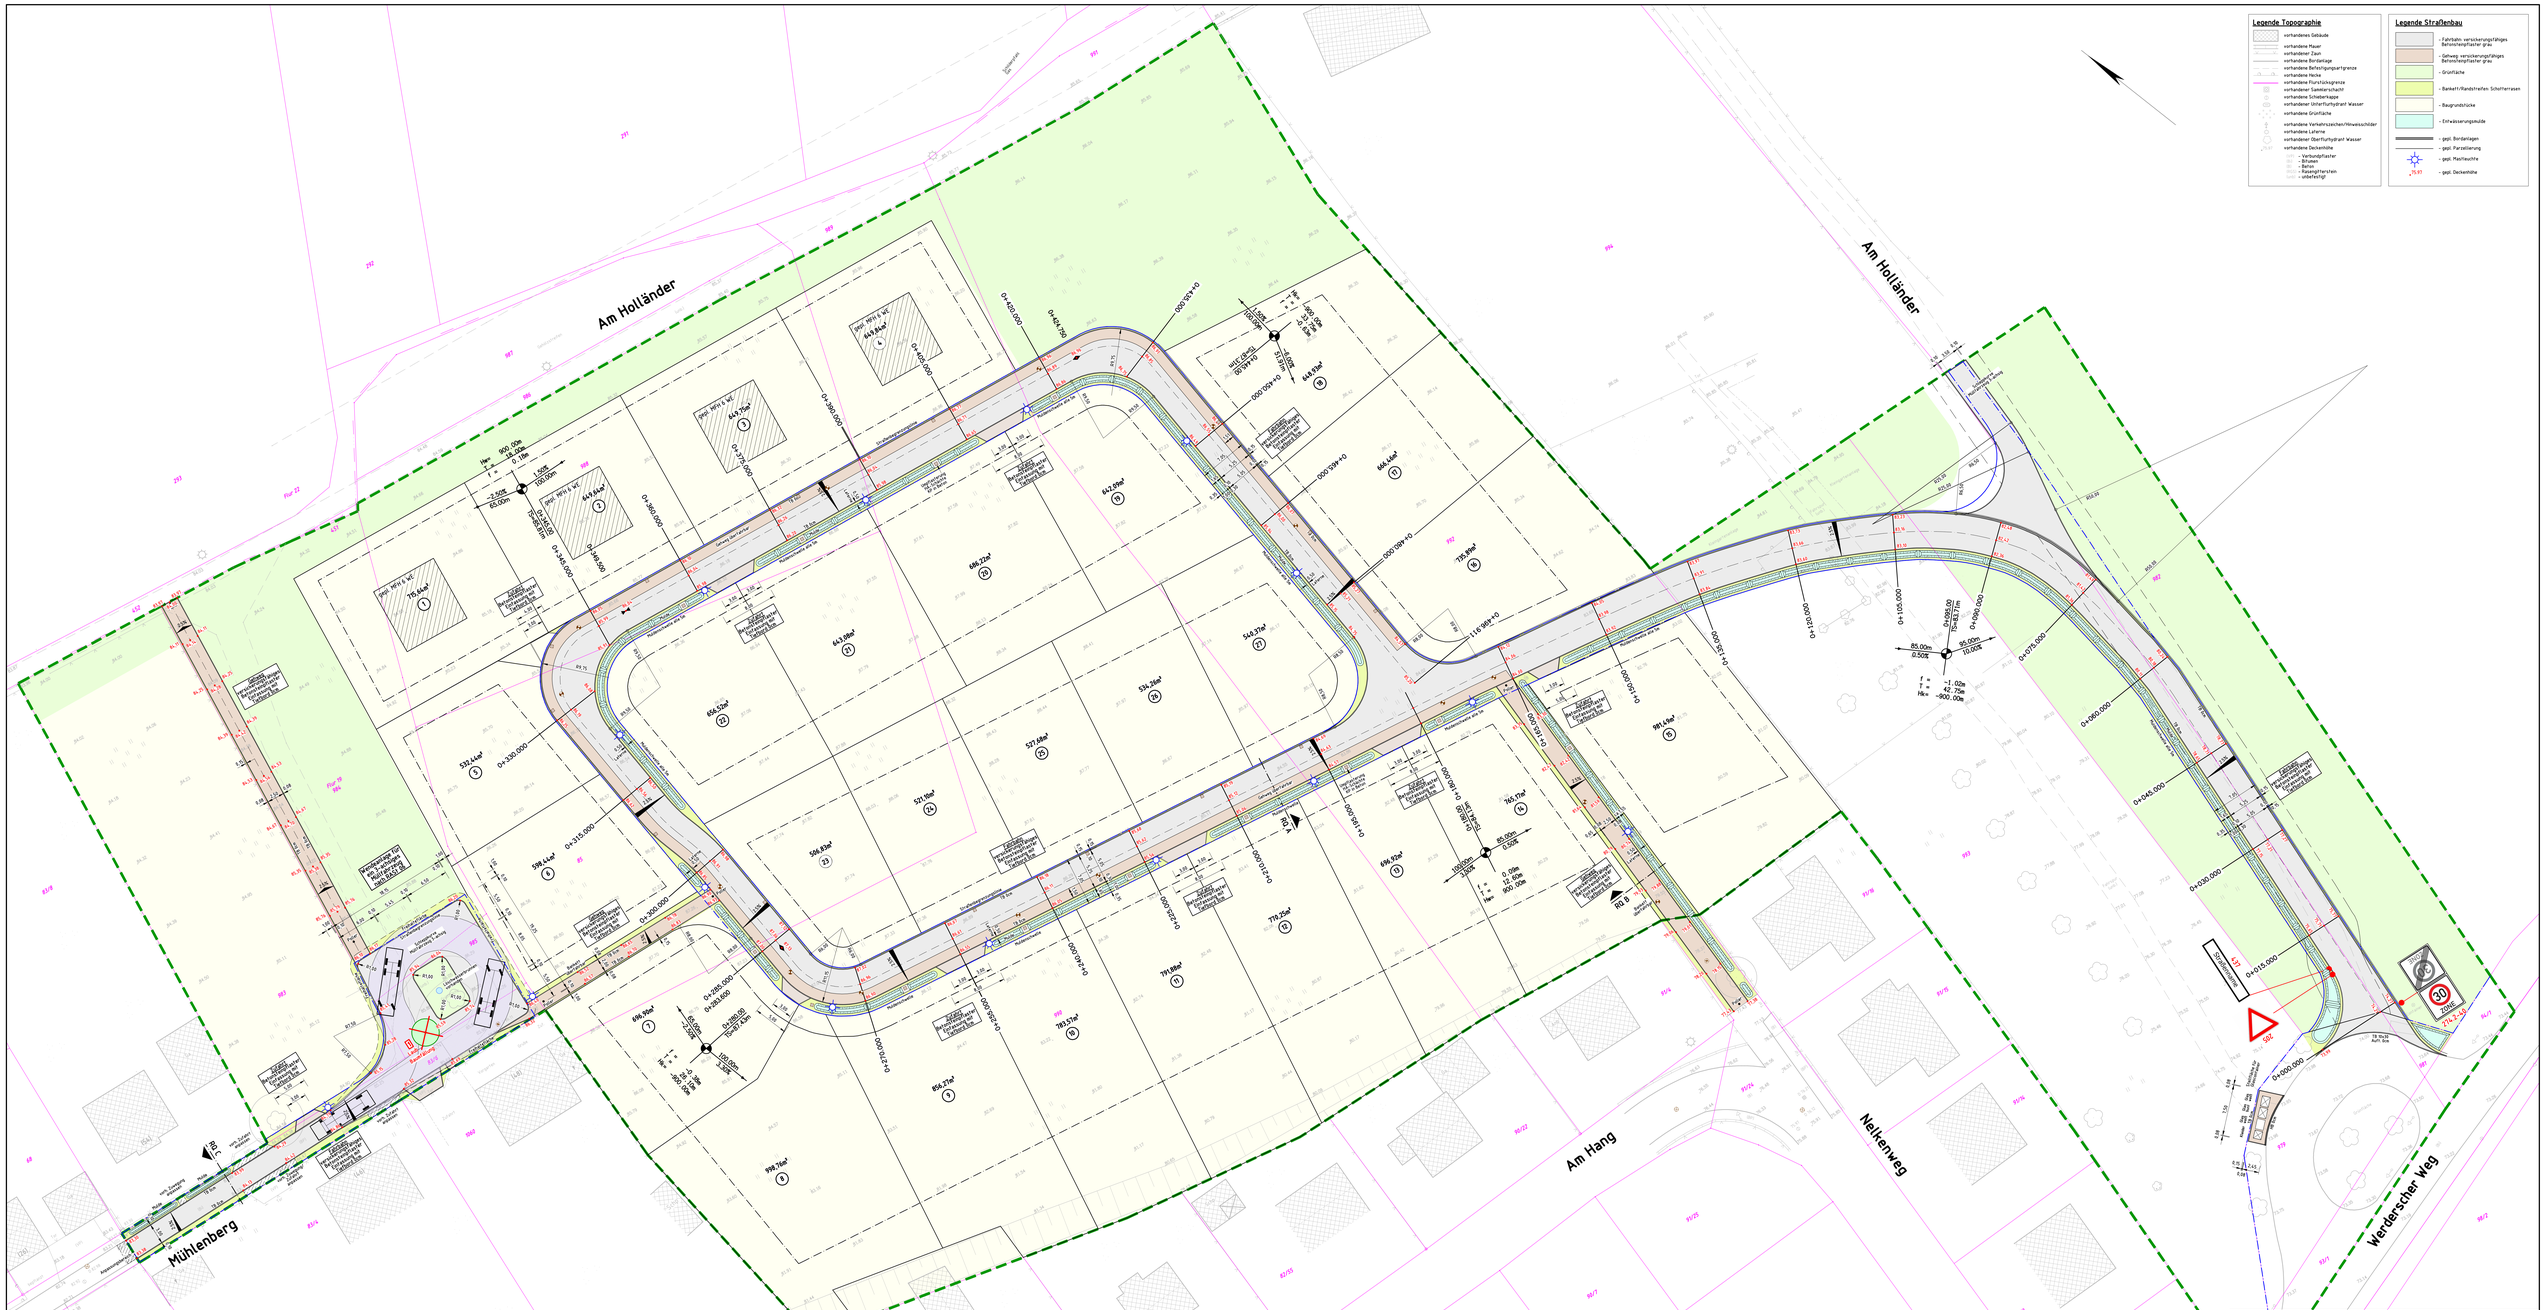

Auftraggeber

FREY ...ein Starker Partner im Bau

Frey Bauunternehmen GmbH
Gröbenstraße 6, 14469 Potsdam

Vorhaben

Erschließung des Baugebietes "Am Holländer" der Stadt Jüterbog

Zeichnung

Lageplan Straßenbau

I.B.S. Ingenieurbüro für Siedlungswasserwirtschaft und Straßenbau
Gröll, Krause, Krüger, Mallon Partnerschaftsgesellschaft
Beratende Ingenieure
Brücker Str. 55c, 14547 Beelitz; Tel: (03320)4324-0, Fax: -21
E - Mail: Info@IBS-Beelitz.de

Planungsphase | Plan / Datei

Entwurfs- und Genehmigungsplanung

Bezugssystem Lage: ETRS 89 | Blatt: 7 | Änderungen bzw. Ergänzungen | Datum | Nr.

Bezugssystem Höhe: DHHN 92 | zu Blatt Nr.: | LageGröße Werderscher Weg | 22.11.2022 | 1

Verfasst Lage: 1 : 250 | bearbeitet: | Datum: | Schlüsse: 02.11.2022

Verfasst Höhe: | gezeichnet: | Datum: | Schlüsse: 02.11.2022

Archiv-Nr.: | geprüft: | Datum: | Gröll 02.11.2022